

**Agenzia del Territorio
CATASTO FABBRICATI
Ufficio Provinciale di
Siena**

Dichiarazione protocollo n. SI0088349 del 21/06/2011

Planimetria di u.i.u. in Comune di Siena

Strada Dei Tufi

civ.

Identificativi Catastali:

Sezione:

Foglio: 88

Particella: 11

Subalterno: 97

Compilata da:
Bocci Massimo



Iscritto all'albo:
Geometri

Prov. Siena

N. 597


Scheda n. 1

Scala 1:200

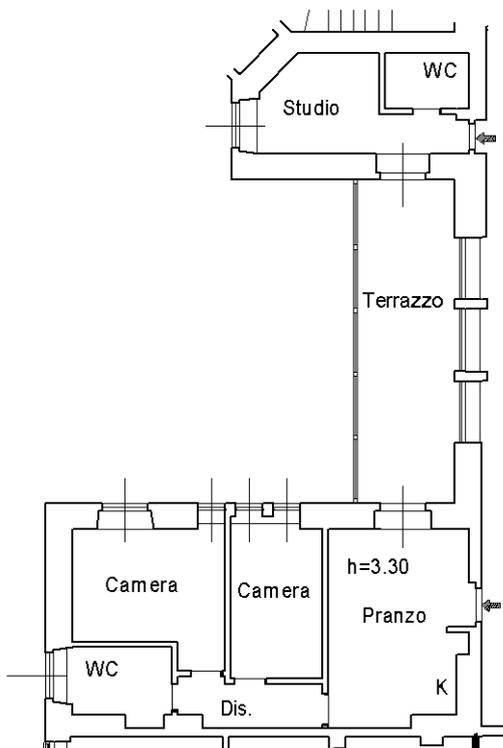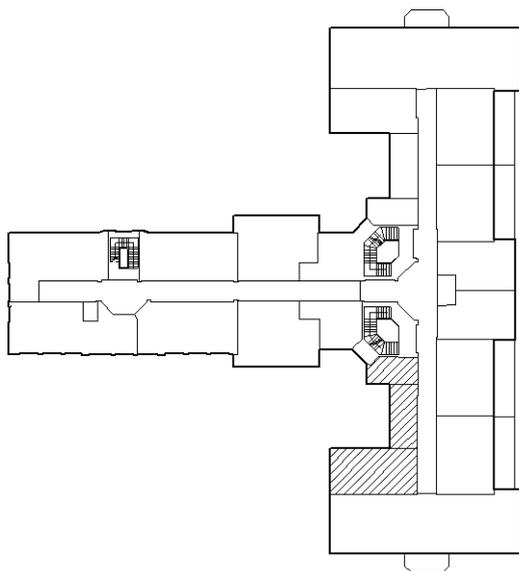

PIANO SECONDO

NORD

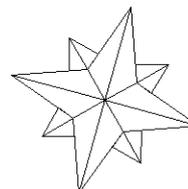

Ultima planimetria in atti

**Agenzia del Territorio
CATASTO FABBRICATI
Ufficio Provinciale di
Siena**

Dichiarazione protocollo n. SI0088349 del 21/06/2011

Planimetria di u.i.u. in Comune di Siena

Strada Dei Tufi

civ.

Identificativi Catastali:

Sezione:
Foglio: 88
Particella: 11
Subalterno: 159


Compilata da:
Bocci Massimo
Iscritto all'albo:
Geometri

Prov. Siena


N. 597

Scheda n. 1

Scala 1:200

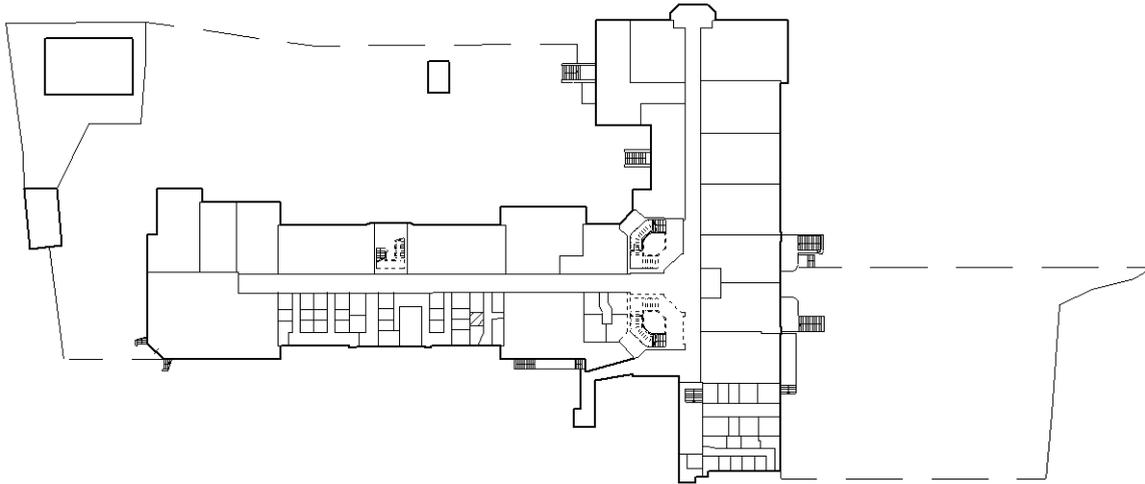


Magazzino (cantina)
h= 3.00

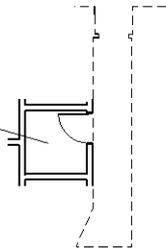

PIANO S1

NORD

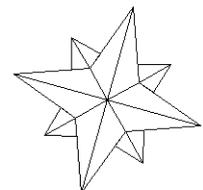

Ultima planimetria in atti

**Agenzia del Territorio
CATASTO FABBRICATI
Ufficio Provinciale di
Siena**

Dichiarazione protocollo n. SI0092649 del 11/07/2011

Planimetria di u.i.u. in Comune di Siena

Strada Dei Tufi

civ.

Identificativi Catastali:

Sezione:

Foglio: 88

Particella: 11

Subalterno: 214

Compilata da:
Bocci Massimo



Iscritto all'albo:
Geometri

Prov. Siena

N. 597


Scheda n. 1

Scala 1:200

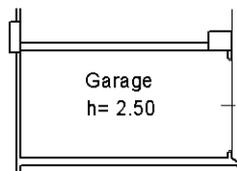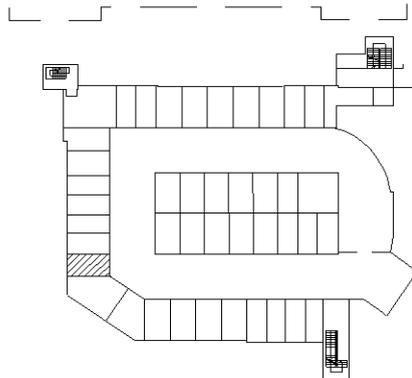

PIANO S2

NORD

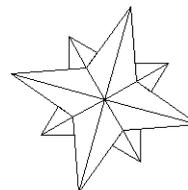

Ultima planimetria in atti