

**Agenzia del Territorio
CATASTO FABBRICATI
Ufficio Provinciale di
Siena**

Dichiarazione protocollo n. SI0088349 del 21/06/2011

Planimetria di u.i.u. in Comune di Siena

Strada Dei Tufi

civ.

Identificativi Catastali:

Sezione:
Foglio: 88
Particella: 11
Subalterno: 33

Compilata da:
Bocci Massimo



Iscritto all'albo:
Geometri

Prov. Siena

N. 597


Scheda n. 1

Scala 1:200

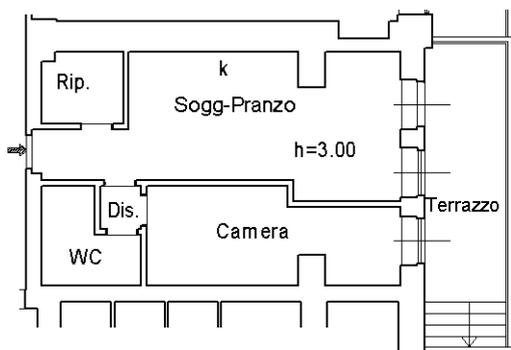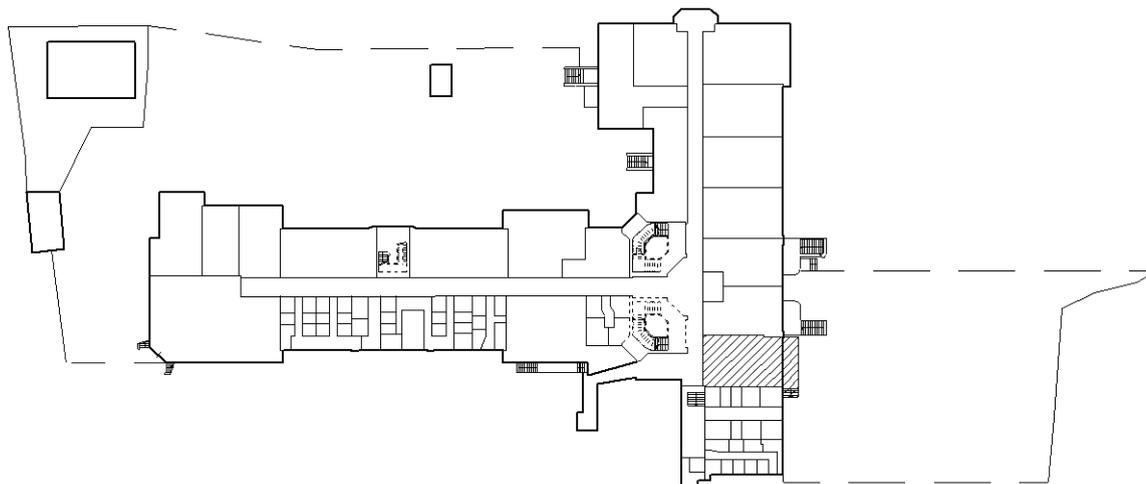

PIANO S1

NORD

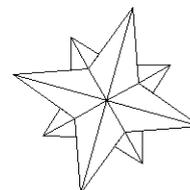

Ultima planimetria in atti

**Agenzia del Territorio
CATASTO FABBRICATI
Ufficio Provinciale di
Siena**

Dichiarazione protocollo n. SI0088349 del 21/06/2011

Planimetria di u.i.u. in Comune di Siena

Strada Dei Tufi

civ.

Identificativi Catastali:

Sezione:
Foglio: 88
Particella: 11
Subalterno: 135

Compilata da:
Bocci Massimo


Iscritto all'albo:
Geometri

Prov. Siena


N. 597

Scheda n. 1

Scala 1:200

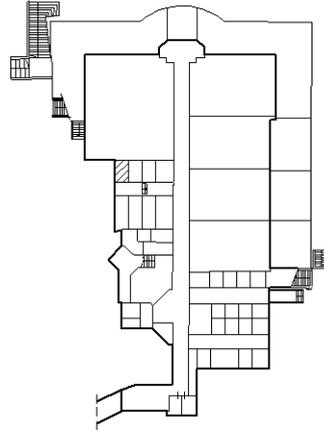


Magazzino (cantina)
h= 2.20

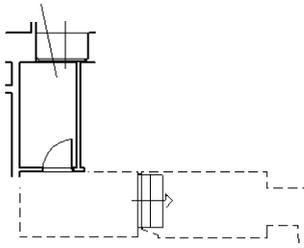

PIANO S2

NORD

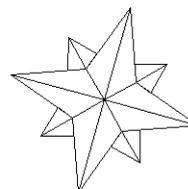

Ultima planimetria in atti

**Agenzia del Territorio
CATASTO FABBRICATI
Ufficio Provinciale di
Siena**

Dichiarazione protocollo n. SI0087773 del 22/06/2011

Planimetria di u.i.u. in Comune di Siena

Strada Dei Tufi

civ.

Identificativi Catastali:

Sezione:
Foglio: 88
Particella: 11
Subalterno: 227

Compilata da:
Bocci Massimo



Iscritto all'albo:
Geometri

Prov. Siena

N. 597


Scheda n. 1

Scala 1:200

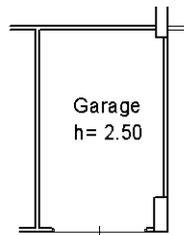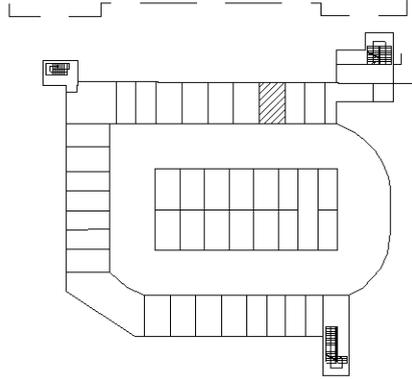

PIANO S3

NORD

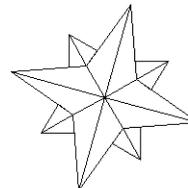

Ultima planimetria in atti