

Agenzia delle Entrate
CATASTO FABBRICATI
Ufficio Provinciale di
Siena

Dichiarazione protocollo n. SI0038200 del 13/08/2021

Comune di Siena
Strada Dei Tufi

civ. 5E

Identificativi Catastali:
Sezione:
Foglio: 88
Particella: 11
Subalterno: 114

Compilata da:
Innocenti Michele
Iscritto all'albo:
Geometri
Prov. Siena


N. 1013

Planimetria




Scheda n. 1

Scala 1:200

Piano Terra

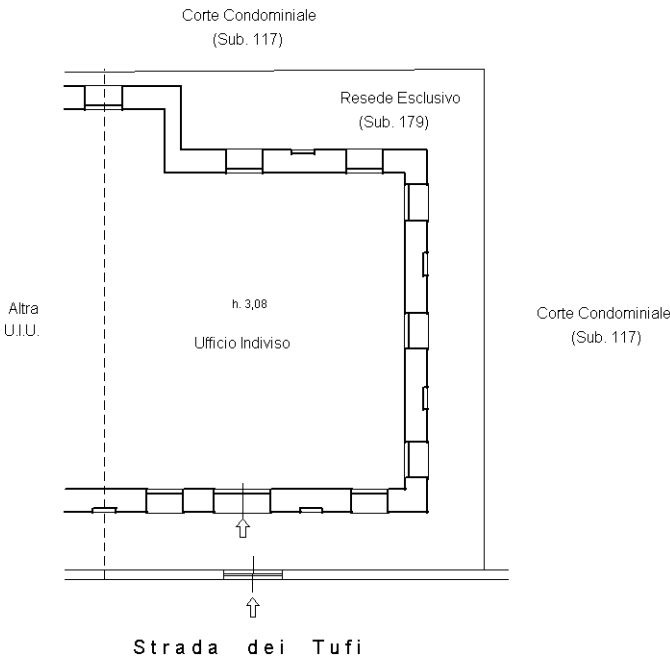

Piano S1 h. 2,40

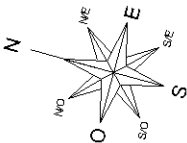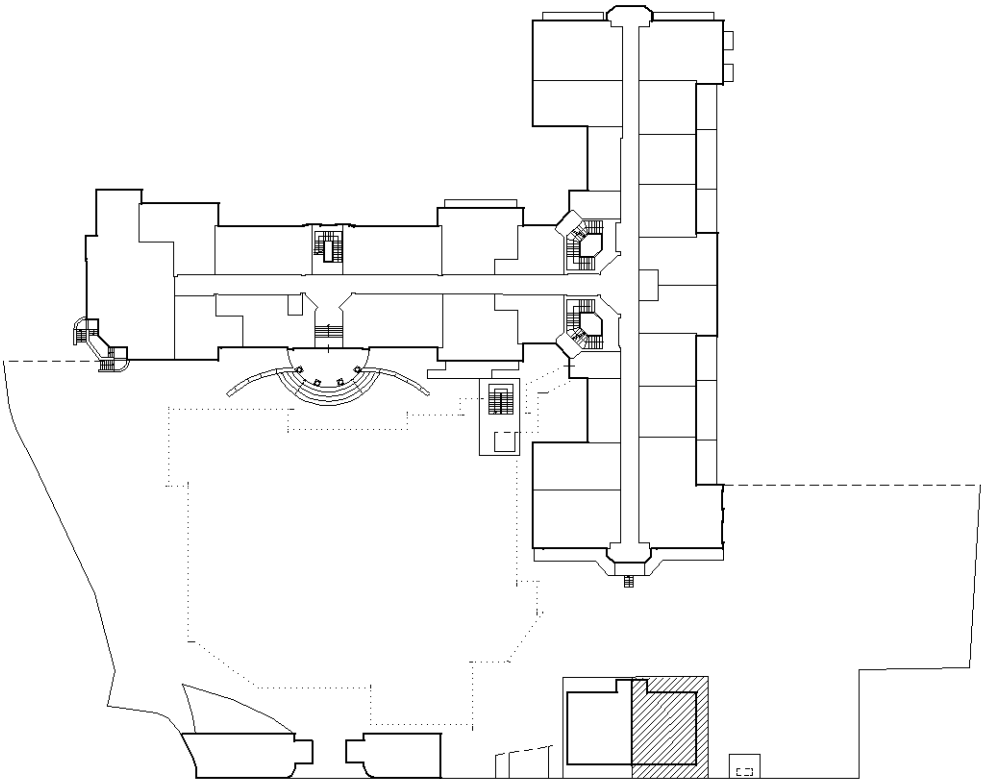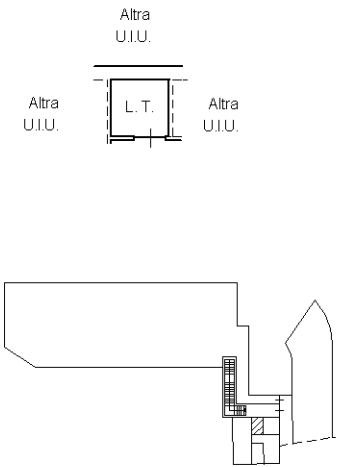

Ultima planimetria in atti