

MODULARIO
Reg. n. 496





MINISTERO DELLE FINANZE
DIPARTIMENTO DEL TERRITORIO
CATASTO EDILIZIO URBANO (RDL 13-4-1939, n. 652)

MOD. AN (CEU)


800

Planimetria di u.i.u. in Comune di ASOLA via STRADA DI LOTTIZZAZIONE civ. CM.

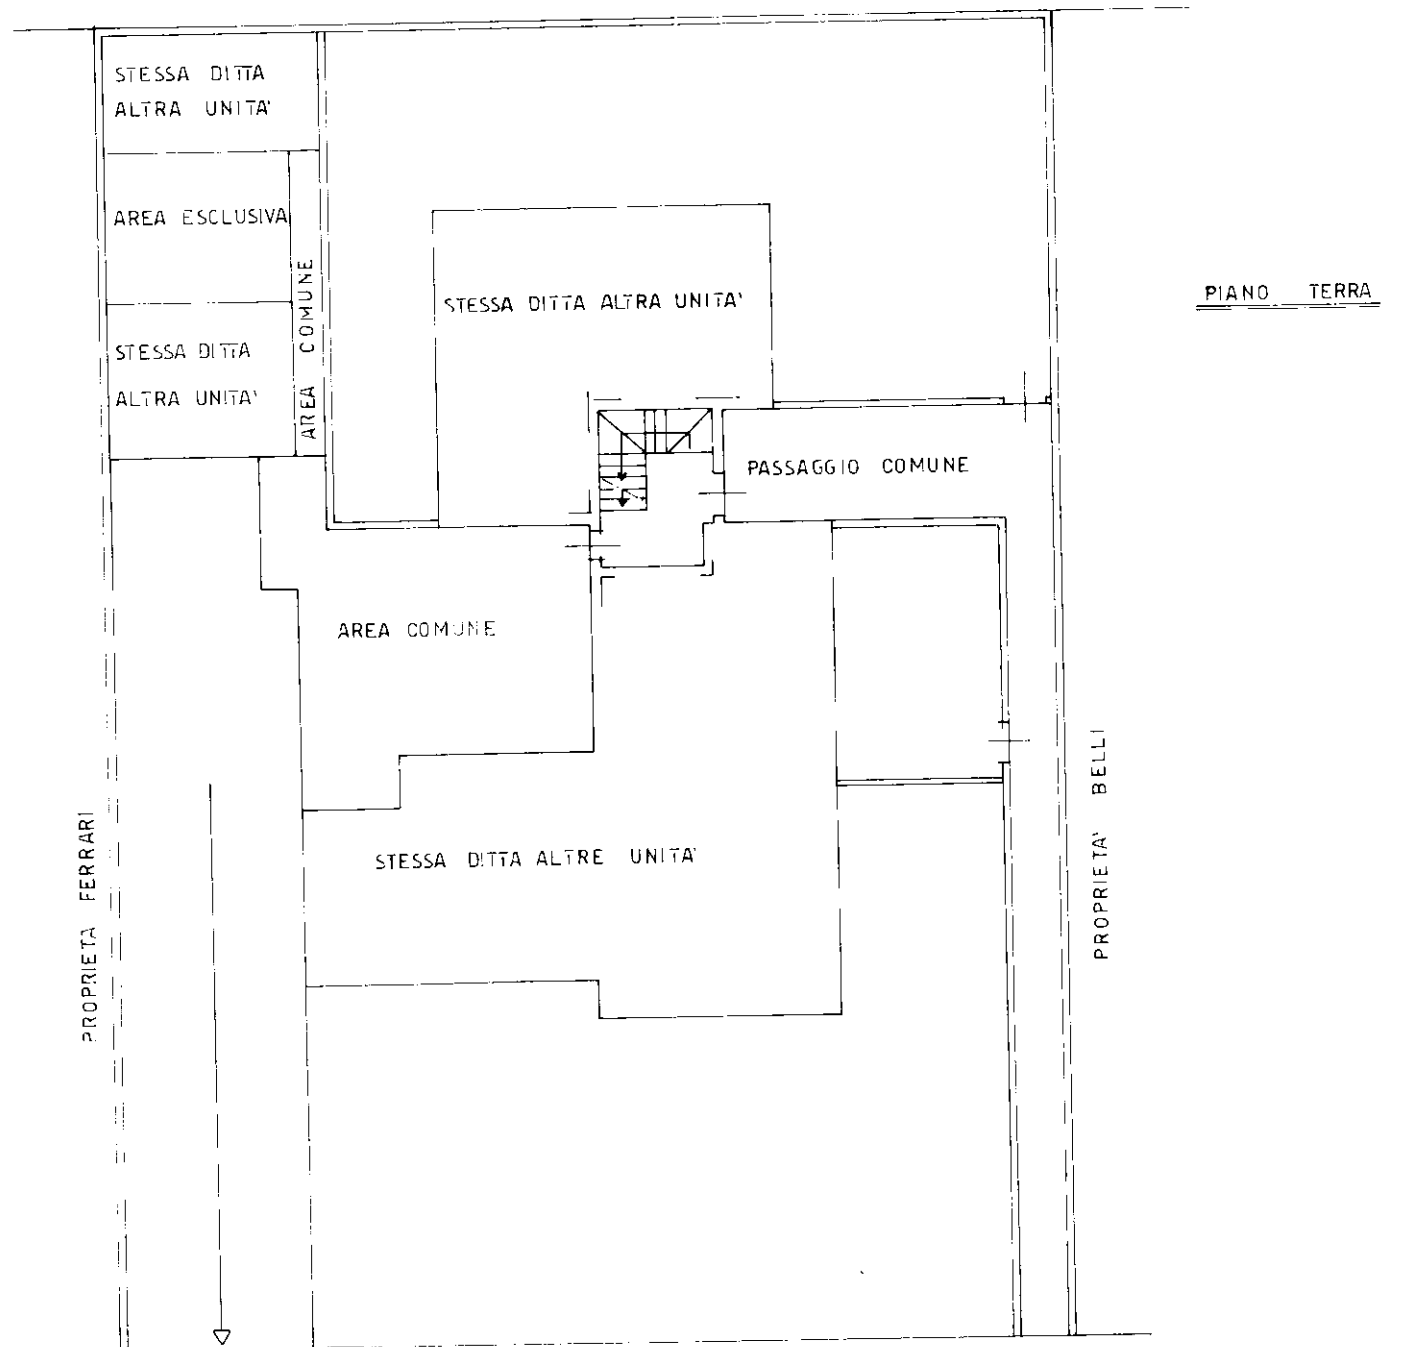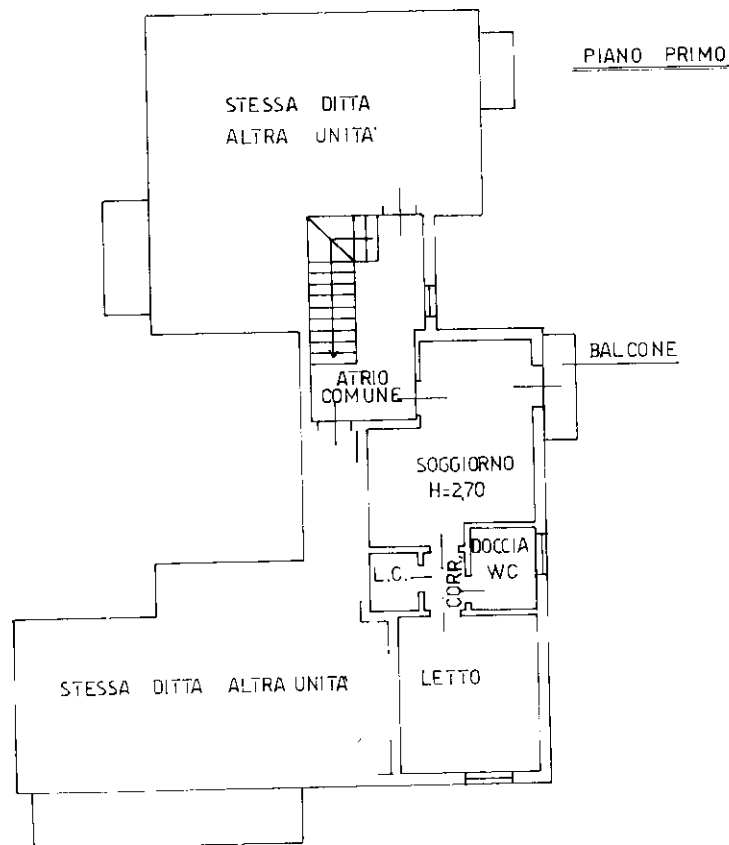


STRADA DI LOTTIZZAZIONE

ORIENTAMENTO

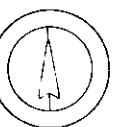


SCALA DI 1:200

ESTRATTO DI MAPPA
FOGLIO N. 30
SCALA 1:2000

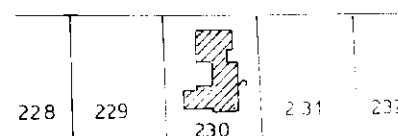

Dichiarazione di N.C. <input checked="" type="checkbox"/> Denuncia di variazione <input type="checkbox"/>	Compilata dal GEOMETRA (Titolo, cognome e nome) MARTINELLI EMILIO
Identificativi catastali F. 30 n. 1234 sub. 5	Iscritto all'albo de GEOMETRI della provincia di BRESCIA n. 3645 data Firma

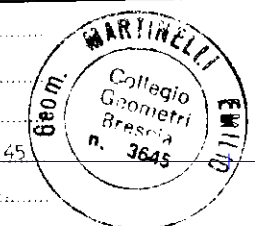

RISERVATO ALL'UFFICIO