


Agenzia delle Entrate
CATASTO FABBRICATI
Ufficio Provinciale di
Siena

Dichiarazione protocollo n. _____ del _____
Comune di Chianciano Terme
Strada Dei Monti _____ civ. 1



Identificativi Catastali:
Sezione:
Foglio: 18
Particella: 348
Subalterno: 4

Compilata da:
Palazzi Gianluca
Iscritto all'albo:
Geometri
Prov. Arezzo N. 1321

Planimetria
Schema n. 1 Scala 1:200

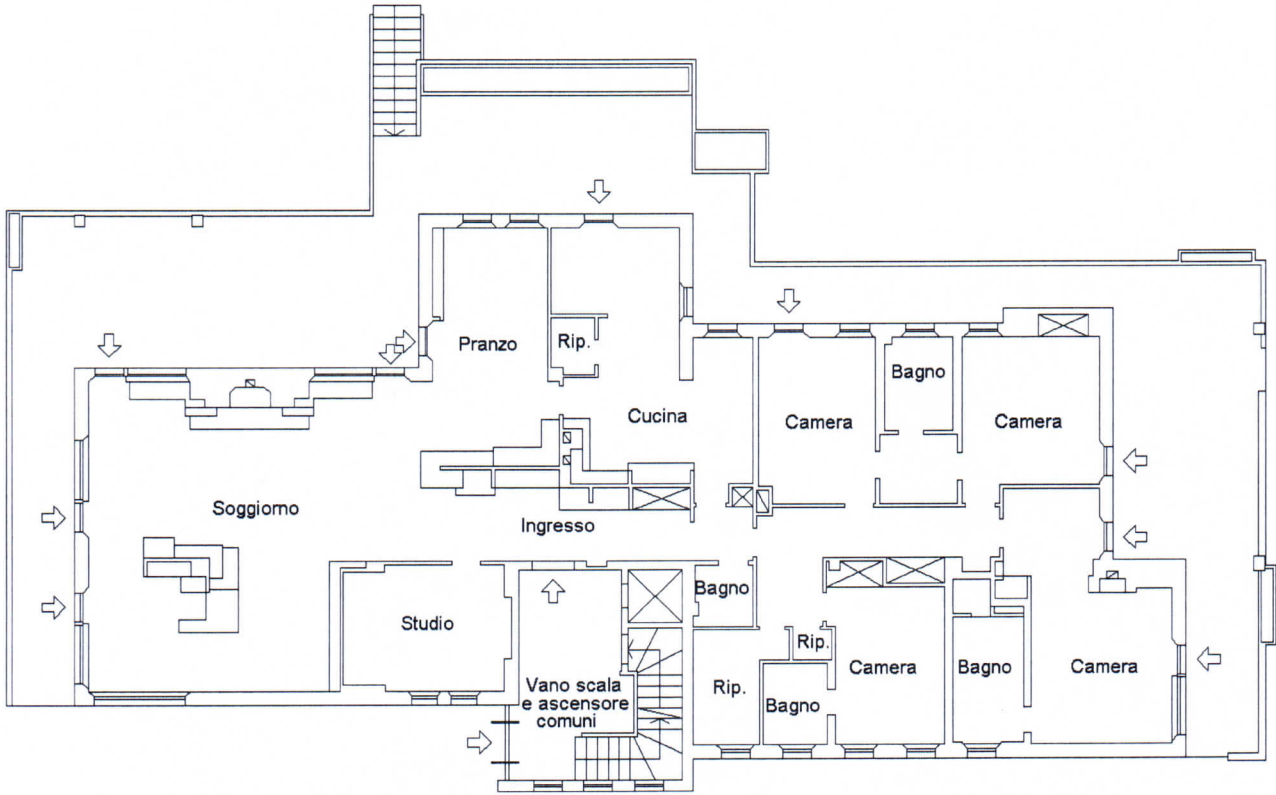

Piano Terra
h=2.88

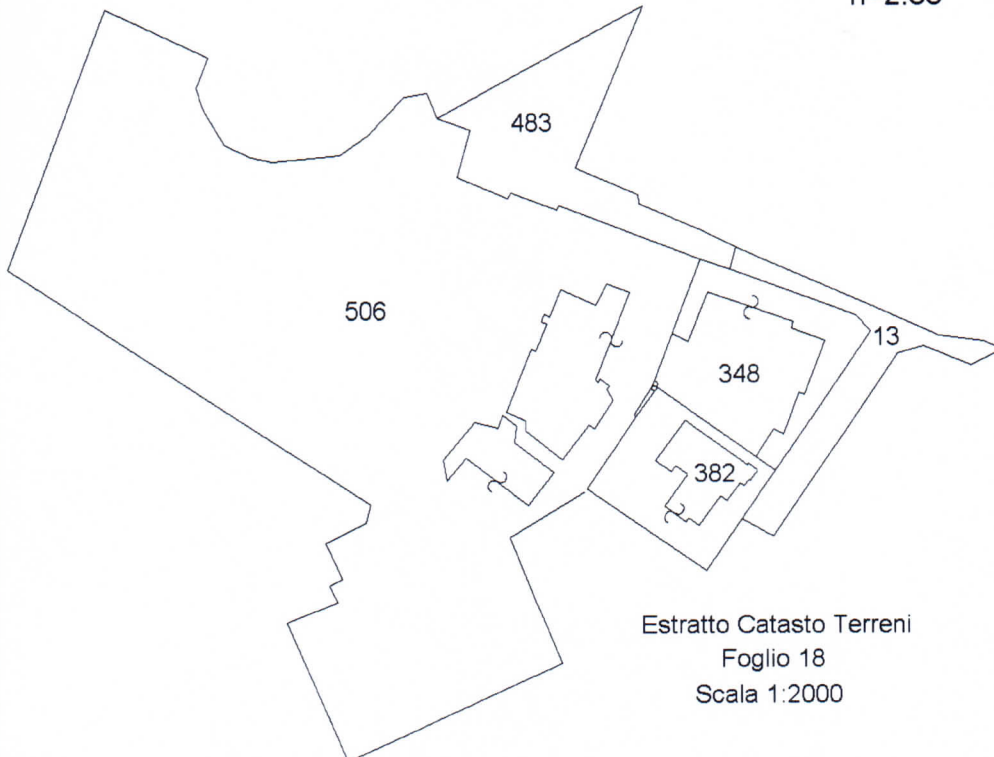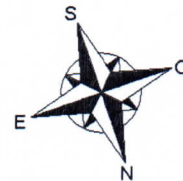

Estratto Catasto Terreni
Foglio 18
Scala 1:2000

