

MODULARIO
F. rig. rend. 487




MINISTERO DELLE FINANZE
DIPARTIMENTO DEL TERRITORIO
CATASTO EDILIZIO URBANO (RDL 13-4-1939, n. 652)

MOD. BN (CEU)

LIRE
200

Planimetria di u.i.u. in Comune di POGGIBONSI via BOCCABARILI civ. 60

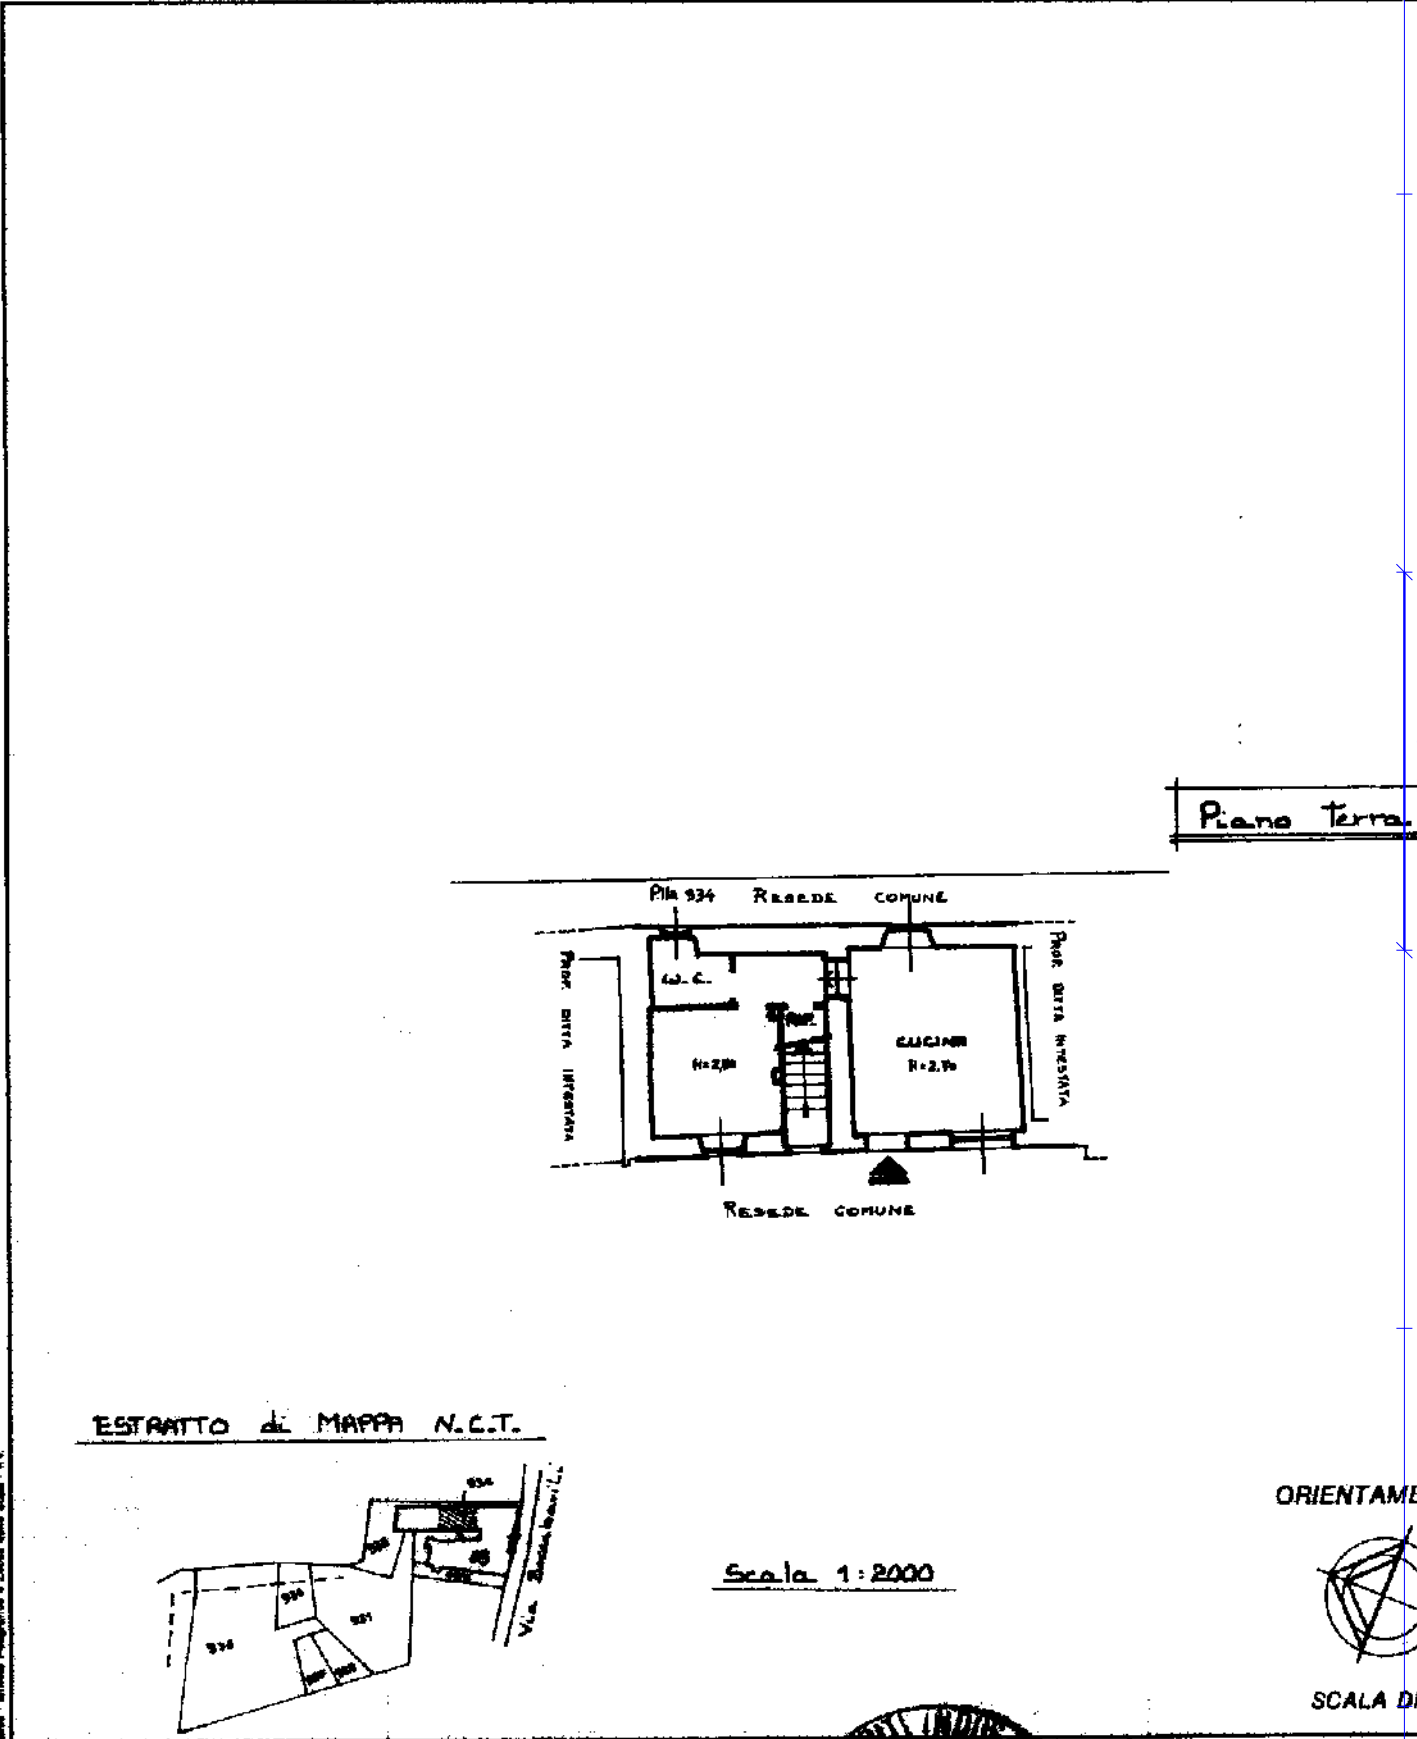


Cat. Edilizio Urbanistico - Comune di POGGIBONSI (G752) - Foglio: 35 - Particella: 93 - Subalterno: 15 >
 CATASTO EDILIZIO URBANO - P.E.C. S.P.A. NG CA 3 Serial#: 6a7a7308a1c00f182d18161285f5136b
 Firmato DA: [Signature]

Dichiarazione di N.C.
 Denuncia di variazione

Compilata dal Perito Edile
 (Titolo, cognome e nome)
MARINO GENNARO
 iscritto all'albo dei Periti Industriali - n. 6175
 della provincia di SIENA
 data Marzo 2000 Firma

RISERVATO ALL'UFFICIO

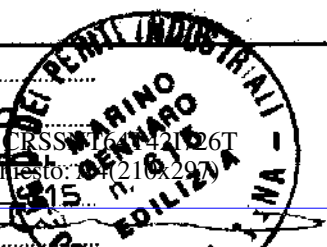

Data presentazione: 11/04/2000 - Data: 20/05/2019 - n. T129305 - Richiedente: CRSSNT64T42I726T
 Identificativi catastali
 F. 35
 n. 93 sub. 15
934

