

Dichiarazione protocollo n. 000156042 del 08/10/2002

Planimetria di u.i.u. in Comune di Asciano

Via Cassioli

civ. 11

**Agenzia del Territorio  
CATASTO FABBRICATI  
Ufficio Provinciale di  
Siena**

Identificativi Catastali:

Sezione:

Foglio: 244

Particella: 54

Subalterno: 4

Compilata da:  
Scali Roberto

Iscritto all'albo:  
Geometri


Prov. Siena

N. 490

Scheda n. 1

Scala 1:100

via Conte Guido

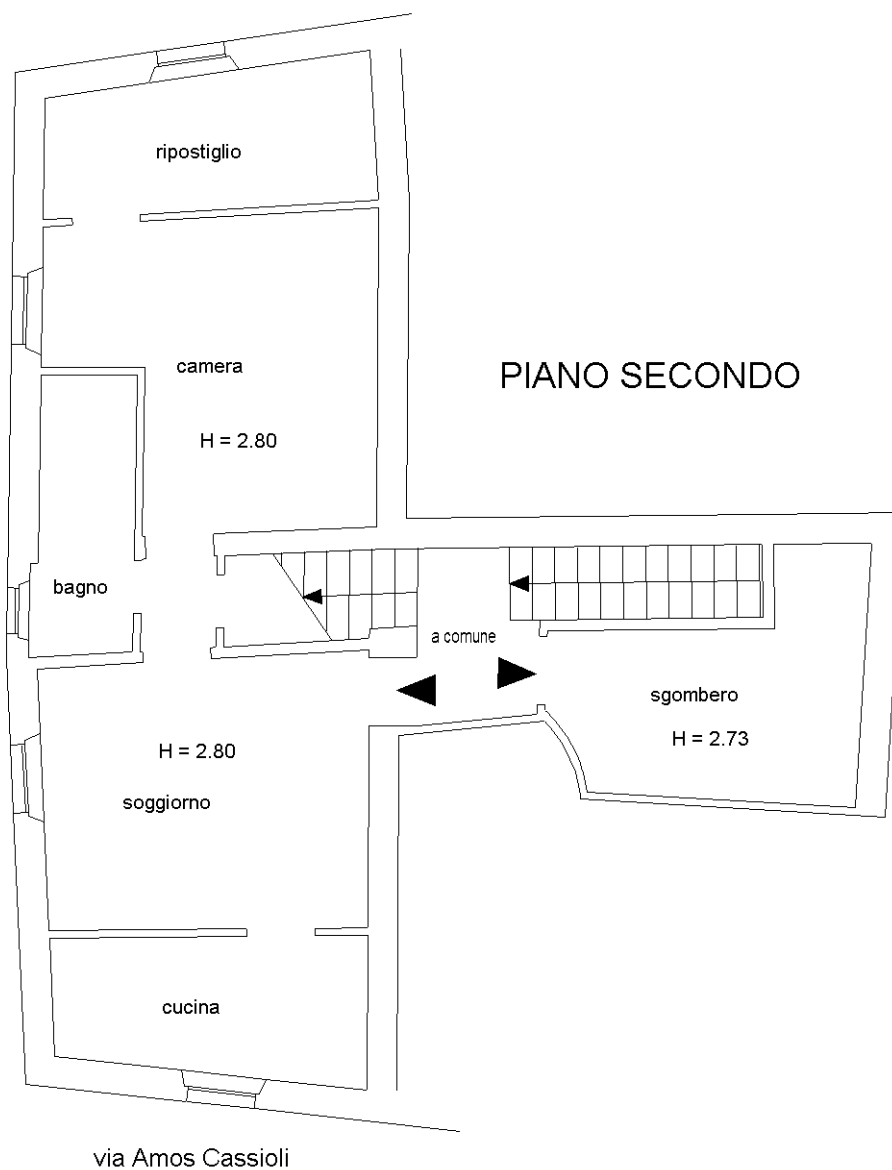

10 metri

IL TECNICO

Geom. Roberto SCALI

Ultima planimetria in atti

Catasto dei Fabbricati - Situazione al 09/05/2012 - Comune di ASCIANO (A461) - < Foglio: 244 - Particella: 54 - Subalterno: 4 >  
VIA AMOS CASSIOLI n. 11 piano: 2;