


Agenzia delle Entrate
CATASTO FABBRICATI
Ufficio Provinciale di
Mantova

Dichiarazione protocollo n. MN0006367 del 24/01/2014	
Planimetria di u.i.u. in Comune di Castiglione Delle Stivier	
Via Casino Pernestano civ. CM	
Identificativi Catastali:	Compilata da:
Sezione:	Sacchi Bruno
Foglio: 22	Iscritto all'albo:
Particella: 601	Ingegneri
Subalterno:	Prov. Mantova N. 891

Scheda n. 1 Scala 1:500

PIANO TERRA

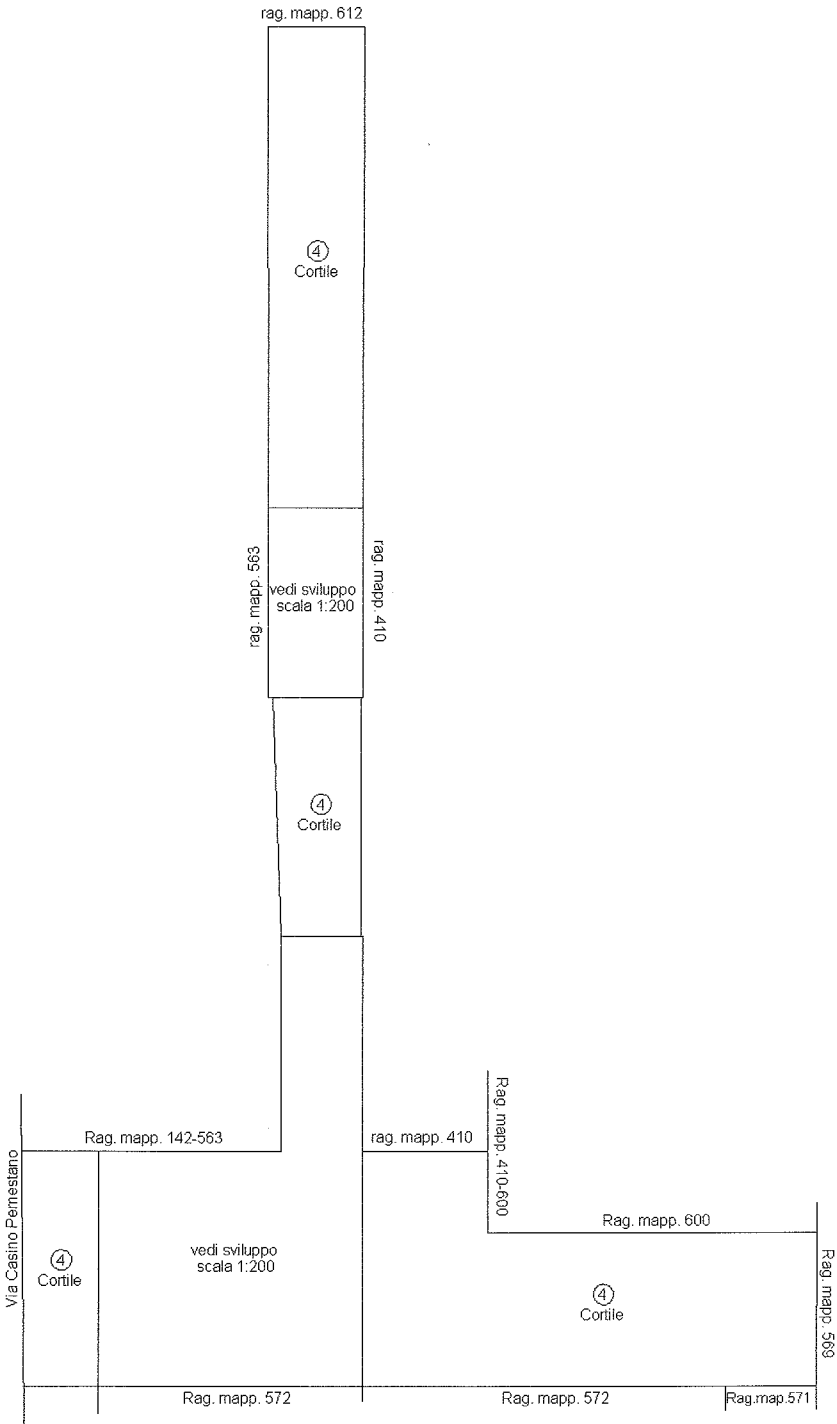

Catasto dei Fabbricati - Situazione al 24/01/2014 - Comune di CASTIGLIONE D STIVIERE(C312) - < Foglio: 22 Particella: 601 > - Sub: VIA CASINO PERNESTANO n. CM piano: T-1;

Ultima Planimetria2 in atti