


E=1640500

I Particella: 455

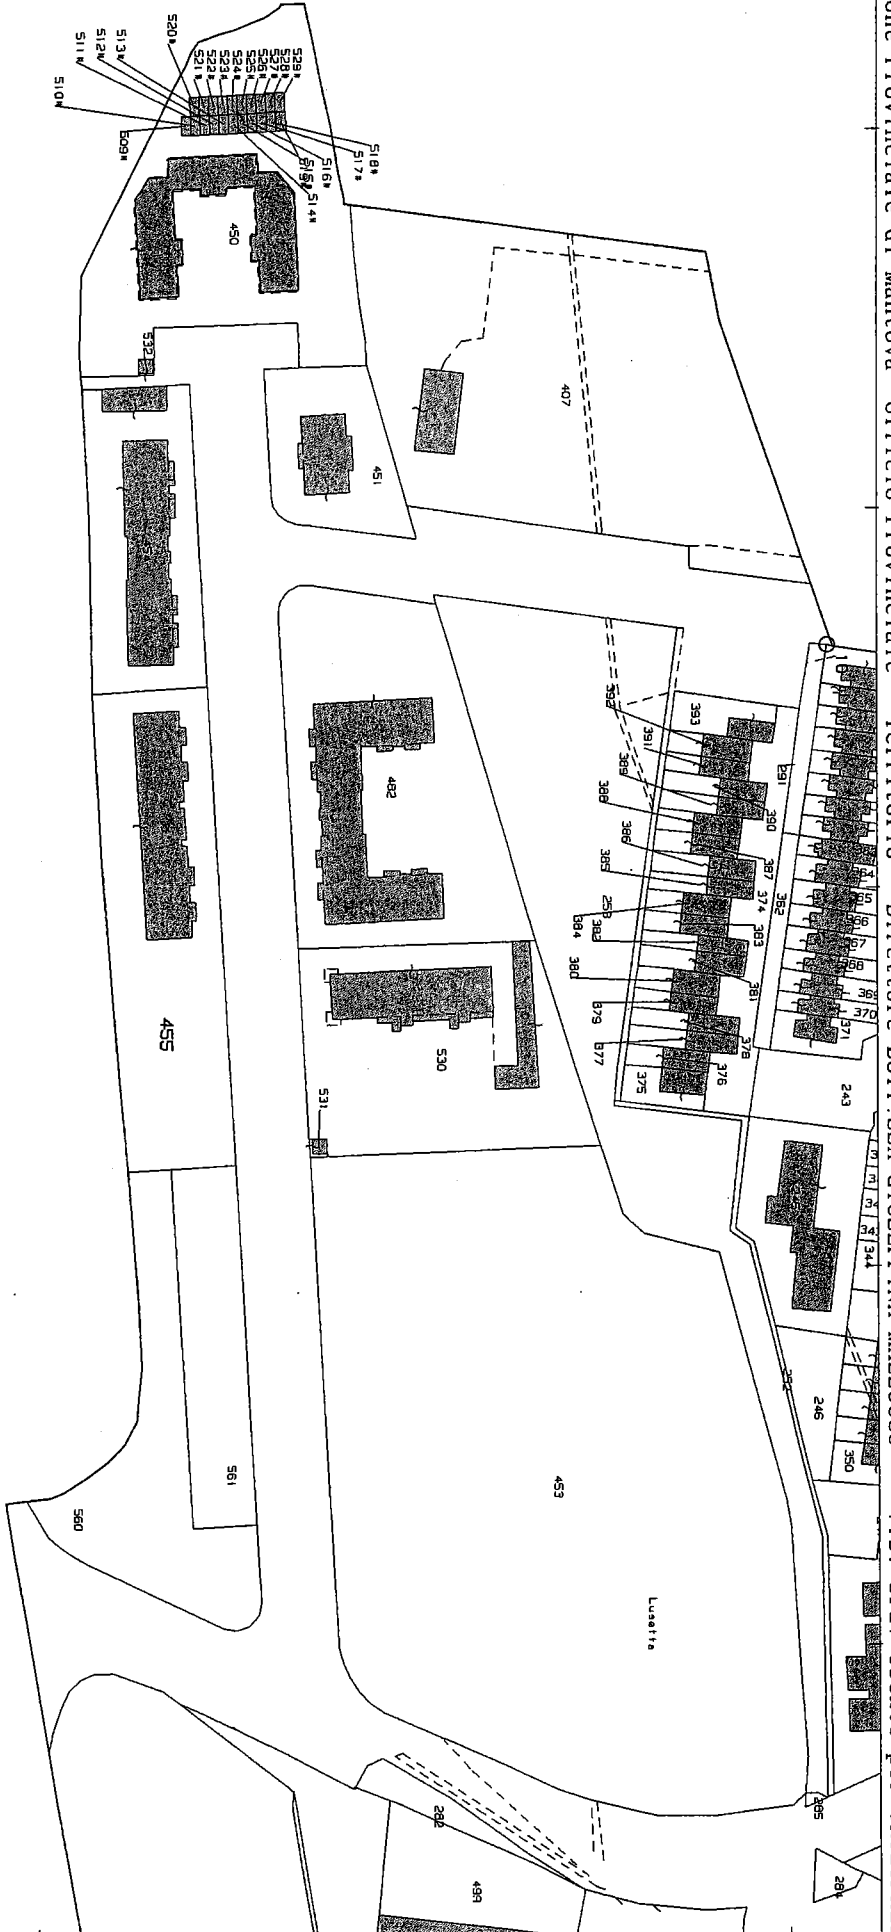

**Agenzia del Territorio
CATASTO FABBRICATI
Ufficio Provinciale di
Mantova**

Dichiarazione protocollo n. MN0002554 del 12/01/2006

Planimetria di u.i.u. in Comune di Mantova

Via Maria Goia

civ. CM

Identificativi Catastali:

Sezione:

Foglio: 8

Particella: 455

Subalterno: 3

Compilata da:
Lui Roberto

Iscritto all'albo:
Geometri


Prov. Mantova

N. 1333

Foglia n. 1

Scala 1:200

PANTA PIANO RIALZATO

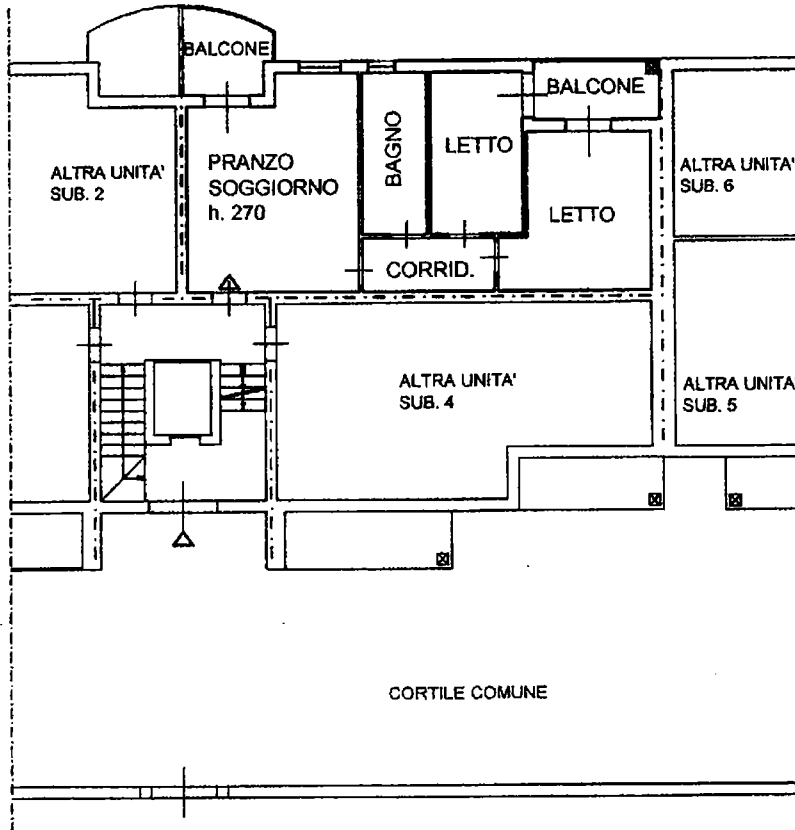

VIA GOIA

