

N=4932200



E=1648600

1 Particella: 513


Comune: (MO) MARANELLO
Foglio: 4 All: A
Scala originale: 1:1000
Dimensione cornice: 267.000 x 189.000 metriProtocollo pratica T199635/2023
6-Jan-2023 20:9:46

ELABORATO PLANIMETRICO		Compilato da:		Iscritto all'albo: Geometri		Prov. Modena		N. 02764	
Comune di Maranello			Sezione:		Foglio: 4		Particella: 513		Procedura n. 30/10/2014 del
Dimostrazione grafica dei subalterni						Tipo Mappale n.		del Scala 1 : 500	


Ultima planimetria in atti
 Agenzia delle Entrate
CATASTO FABBRICATI
 Ufficio provinciale di Modena

Data: 20/08/2022 - n. T23067 - Richiedente: Telematico
 Formato di acquisizione: A3(297x420) - Formato stampa richiesto: A4(210x297) - Fattore di scala non utilizzabile


PIANO TERRA

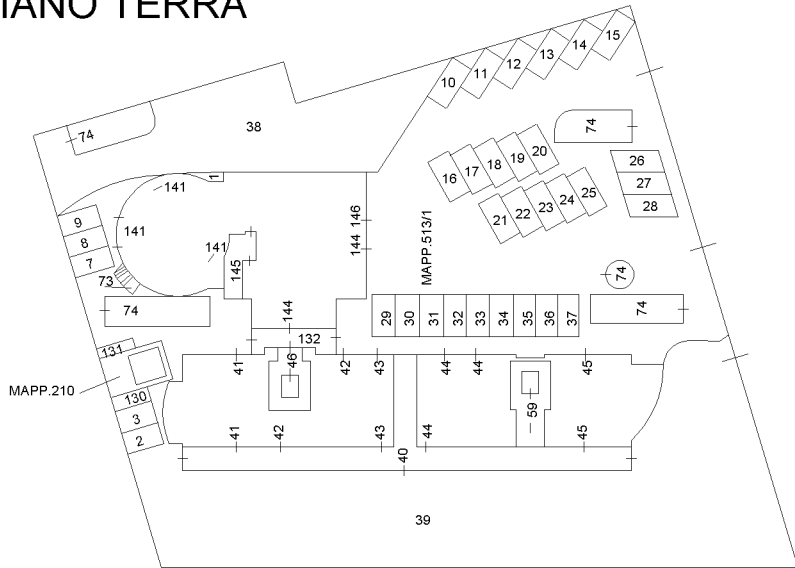

PIANO PRIMO SOTTOSTRADA

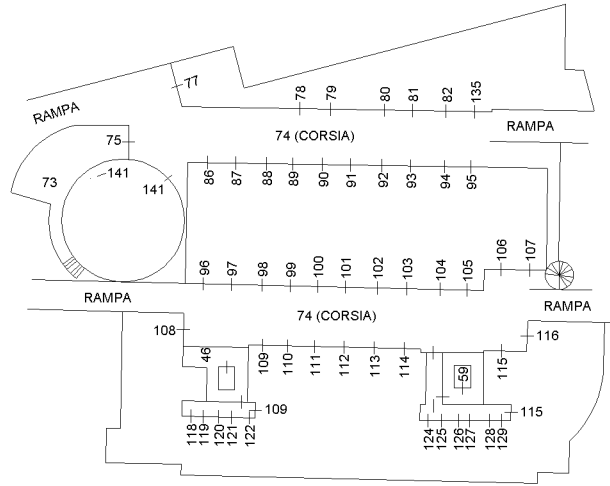

PIANO PRIMO

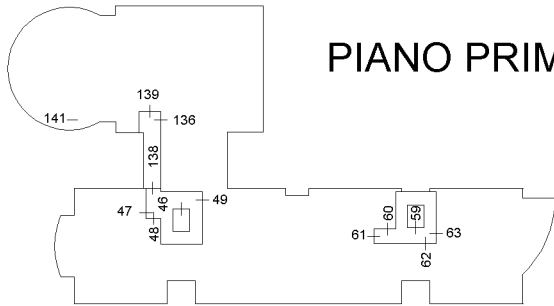



PIANO SECONDO



PIANO TERZO



PIANO QUARTO

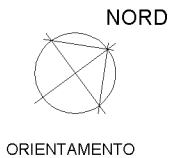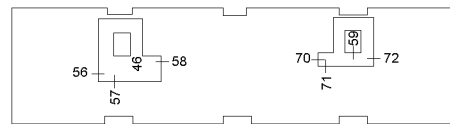

MODULARIO
F. rig. rend. 487




MINISTERO DELLE FINANZE
DIREZIONE GENERALE DEL CATASTO E DEI SS.TT.EE.
CATASTO EDILIZIO URBANO (RDL 13-4-1939, n. 652)

MOD. BN (CEU)

LIRE
500

115


Planimetria di u.i.u. in Comune di MARANELLO via COLONNATO civ.

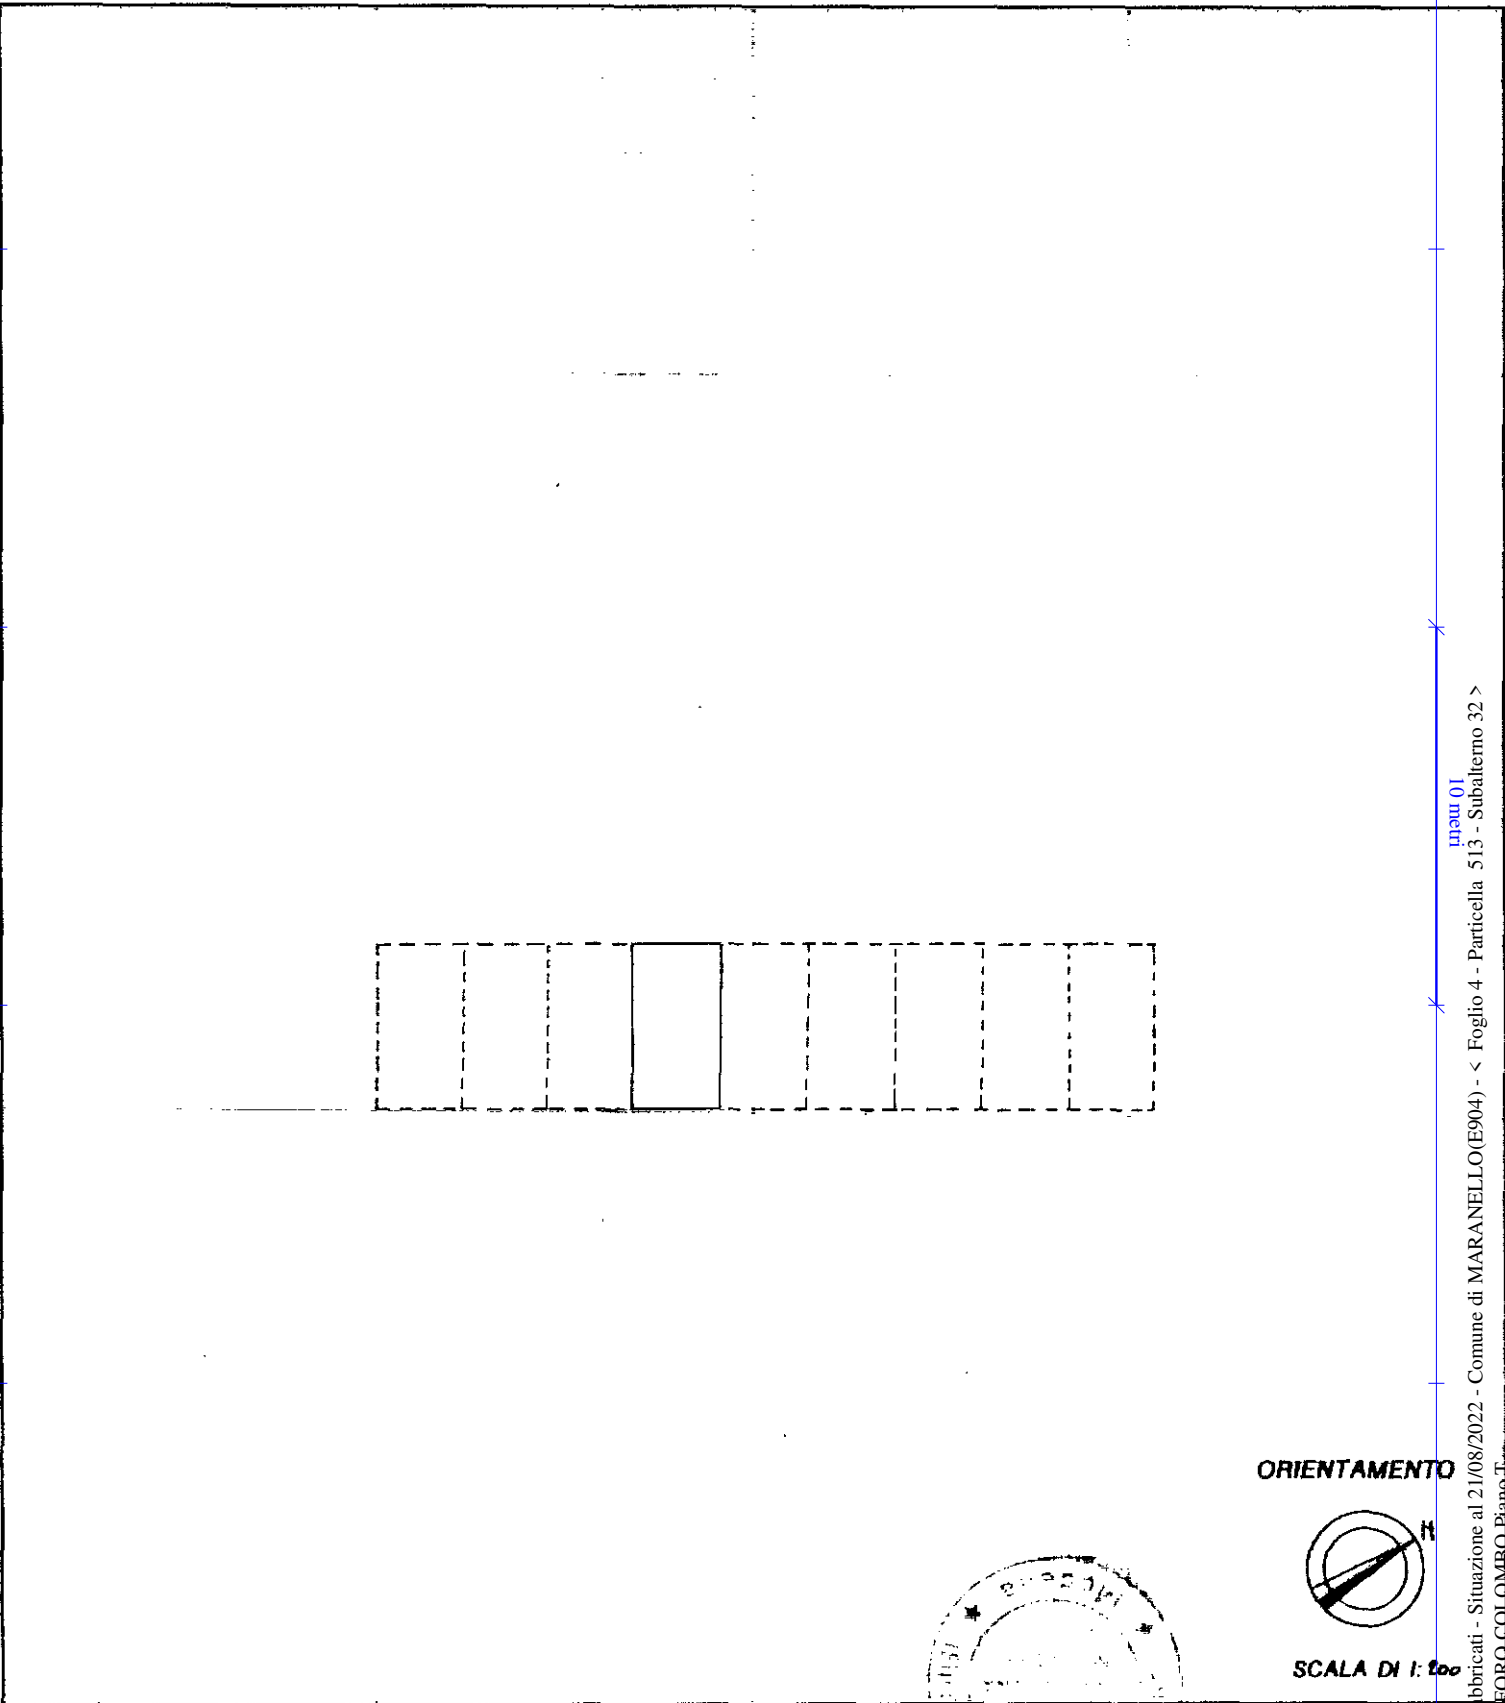

ORIENTAMENTO



SCALA Di 1: 500

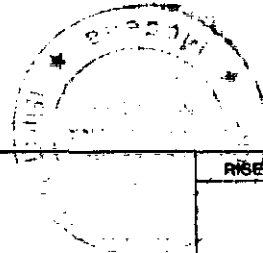

RISERVATO ALL'UFFICIO

Dichiarazione di N.C.
Denuncia di variazione

Compilata dal ...
(Titolo, cognome e nome)

Identificativi catastali

Iscritto all'albo de ...
della provincia di ... n. ...

Ultima planimetria in atti
n. ... sub. ...

data ... Richiede firma ...

MODULARIO
F. rig. rend. 487




MINISTERO DELLE FINANZE
DIREZIONE GENERALE DEL CATASTO E DEI SS.TT.EE.
CATASTO EDILIZIO URBANO (RDL 13-4-1939, n. 652)

MOD. BN (CEU)


LIRE
500

116

Planimetria di u.i.u. in Comune di MARANELLO via GRUPPES civ.

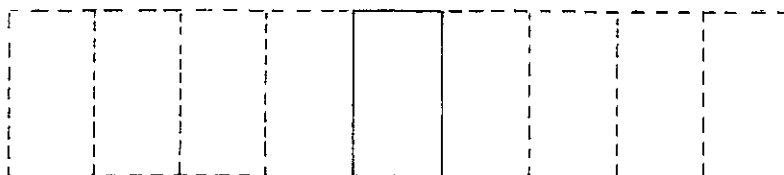

ORIENTAMENTO

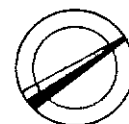

SCALA DI 1:500

Catasto dei Fabbricati - Situazione al 21/08/2022 - Comune di MARANELLO(E904) - < Foglio 4 - Particella 513 - Subalterno 33 >
VIA CRISTOFORO COLOMBO Piano T

Dichiarazione di N.C.
Denuncia di variazione

Compilata dal Scors
(Titolo, cognome e nome)

RISERVATO ALL'UFFICIO

Identificativi catastali

Iscritto all'albo de Scors

della provincia di NOVA n. 176

Ultima planimetria in atti

n. 53 sub 33
Data presentazione: 01/01/1994 - Data: 21/08/2022 - n. T10075 - Richiedente: SCLGPP54E18G273J
Totale schede: 1 - Formato di acquisizione: A4(210x297) - Formato stampa richiesto: A4(210x297)

Scors

MODULARIO
F. rig. rend. 487




MINISTERO DELLE FINANZE
DIREZIONE GENERALE DEL CATASTO E DEI SS.TT.EE.
CATASTO EDILIZIO URBANO (RDL 13-4-1939, n. 652)

MOD. ~~EN~~ (CEU)

L. 119E
500

117

Planimetria di u.i.u. in Comune di MARANELLO via COLONNA civ.

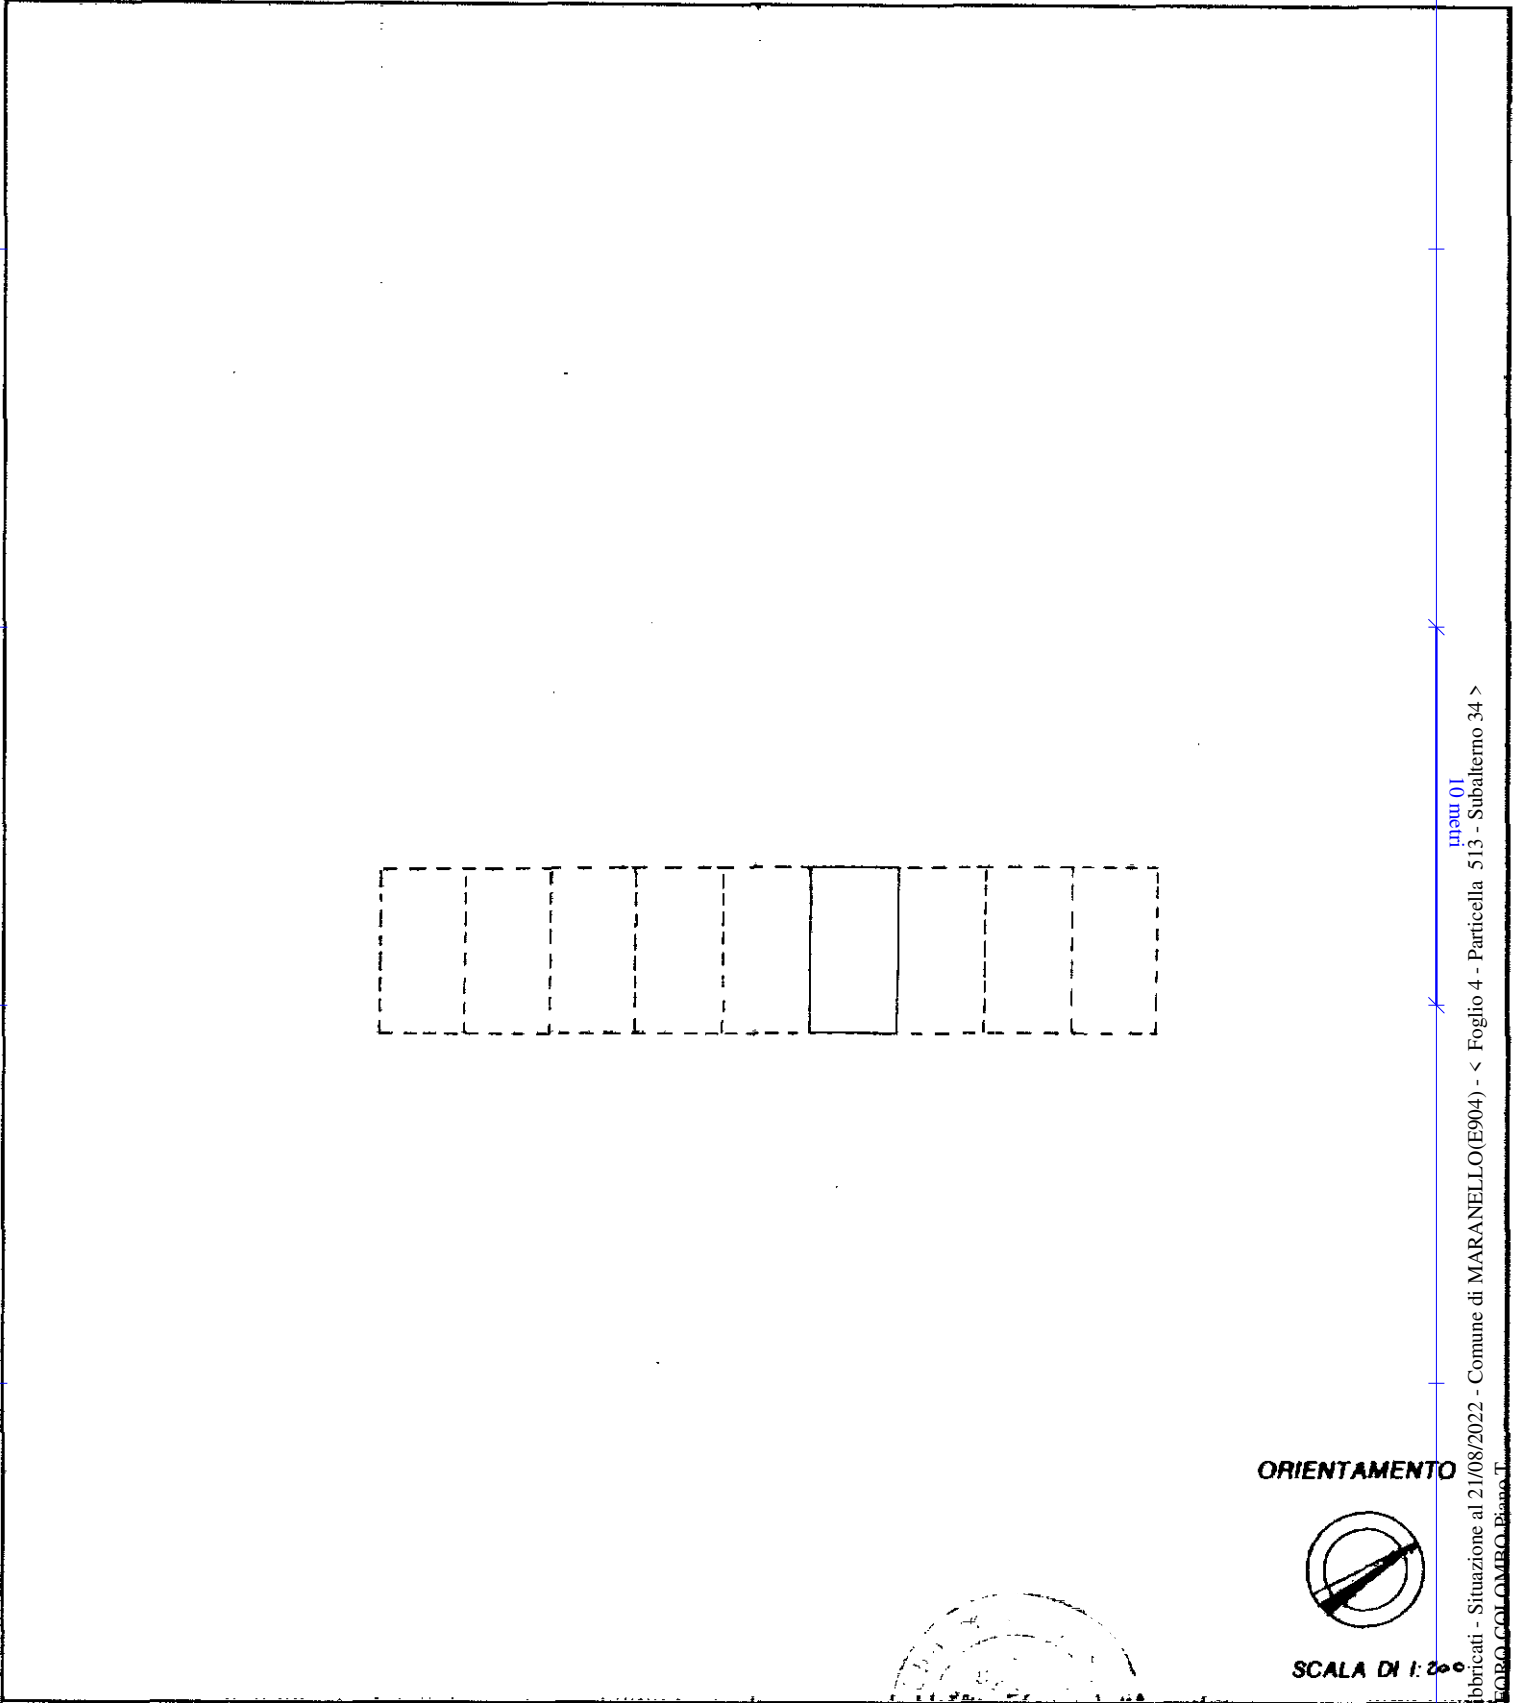

ORIENTAMENTO



SCALA DI 1:200

Dichiarazione di N.C.
Denuncia di variazione

Compilata dal Scalza
(Titolo, cognome e nome)

RISERVATO ALL'UFFICIO

Identificativi catastali

Iscritto all'albo de GEOMETRI
della provincia di MODENA n. 146

Ultima planimetria in atti
n. 518 sub 34

Data presentazione: 01/01/1994 - Data: 21/08/2022 - n. T10076 - Richiedente: SCLGPP54E18G273J

Totale schede: 1 - Formato di acquisizione: A4(210x297) - Formato stampa richiesto: A4(210x297)

Catasto dei Fabbricati - Situazione al 21/08/2022 - Comune di MARANELLO(E904) - < Foglio 4 - Particella 513 - Subalerno 34 >
VIA CRISTOFORO COLOMBO, Piano T

Nome - Indirizzo Partecipazione e Zona dello Stato - P.V.

MODULARIO
F. fig. rend. 487



MINISTERO DELLE FINANZE
DIREZIONE GENERALE DEL CATASTO E DEI SS.TT.EE.

MOD. 385 (CEU)

L. F. P. E.
385


76

CATASTO EDILIZIO URBANO (RDL 13-4-1939, n. 652)

Planimetria di u.i.u. in Comune di MARANELLO Via CONETI civ.




FOGLIO 4A
MAPPALE 513 sub. 44
scala 1:1000

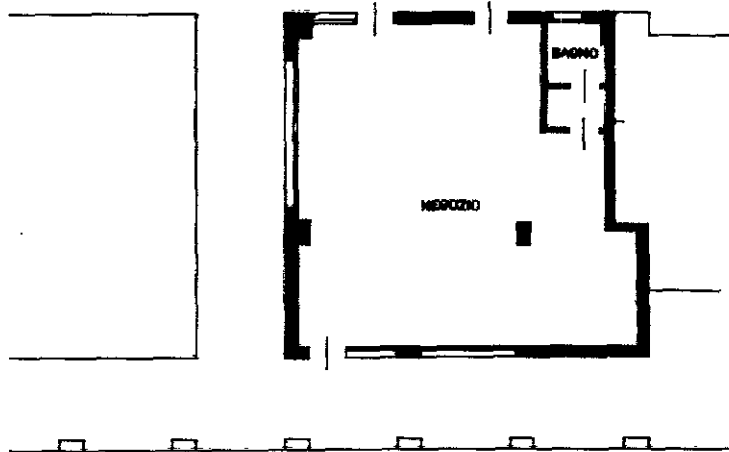

PIANO TERRA
h = 3.45

ORIENTAMENTO

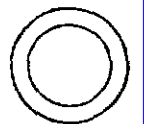

SCALA DI 1:

Dichiarazione di N.C.
Denuncia di variazione

Compilata dal G. L...
(titolo, cognome e numero)


Identificativi catastali

Iscritto all'albo de CONETI
della provincia di MODENA n. 147

Ultima planimetria in atti
n. 76 sub. 44

Data presentazione: 01/01/1994 - Data: 21/08/2022 - n. T10077 - Richiedente: SCLGPP54E18G273J

Totale schede: 1 - Formato di acquisizione: A4(210x297) - Formato stampa richiesto: A4(210x297)

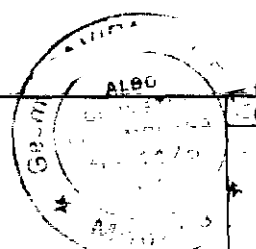

RESERVATO ALL'UFFICIO

Catasto del Fabbricati - Situazione al 21/08/2022 - Comune di MARANELLO(E904) - < Foglio 4 - Particella 513 - Subalterno 44 >
VIA CRISTOFORO COLOMBO, 100 - 41013 MARANELLO (MO) - PR

MODULARIO
F. rig. rend. 487

18




MINISTERO DELLE FINANZE
DIREZIONE GENERALE DEL CATASTO E DEI SS.TT.EE.
CATASTO EDILIZIO URBANO (RDL 13-4-1939, n. 652)


MOD. BN (CEU)

LIRE
500

Planimetria di u.i.u. in Comune di MARANELLO via colombo civ.

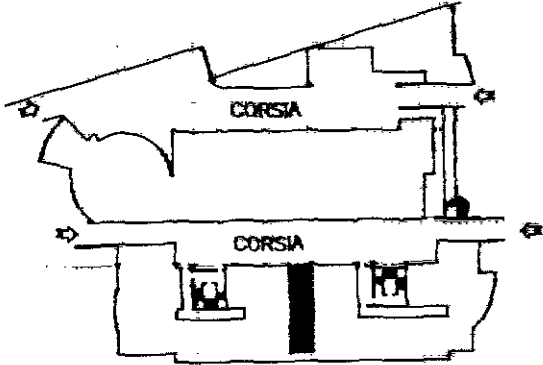


FOGLIO 4A
MAPPALE 513 sub. 112
scala 1:1000

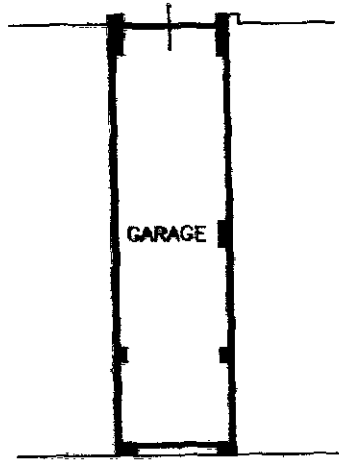

PIANO SOTTOSTRADA
h = 2.50

ORIENTAMENTO

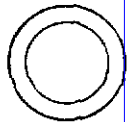

SCALA DI 1:200

Dichiarazione di N.C.
Denuncia di variazione

Compilata dal G. GEMMA
(Titolo, cognome e nome)

Identificativi catastali
F. 112

Iscritto all'albo de i C. GEOMETRI
della provincia di MORONA n. 1476

RISERVATO ALL'UFFICIO

5371

Ultima planimetria in atti

MODULARIO
F. 100/100 d. 487

8




MINISTERO DELLE FINANZE
DIREZIONE GENERALE DEL CATASTO E DEI SS.TT.EE.
CATASTO EDILIZIO URBANO (RDL 13-4-1939, n. 652)


MOD. 81 (CEU)

LIRE
500

Planimetria di u.i.u. in Comune di MARANELLO via COLLETTA civ.

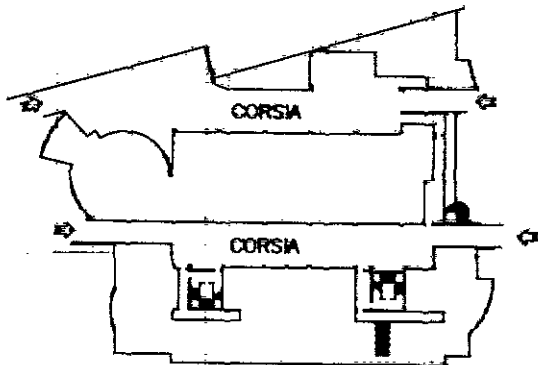


FOGLIO 4A
MAPPALE 513 sub. 126
scala 1:1000

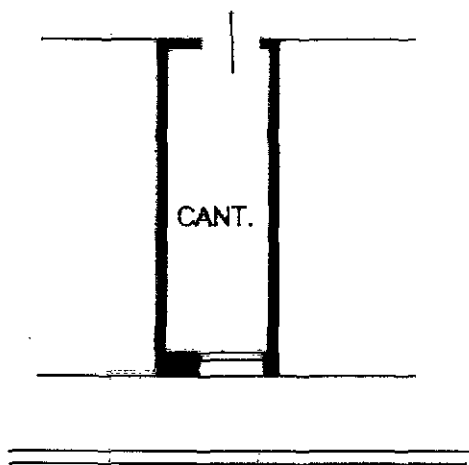

PIANO SOTTOSTRADA
h = 2.50

ORIENTAMENTO

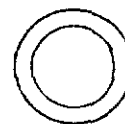

SCALA DI 1:100

Dichiarazione di N.C.
Denuncia di variazione

Compilata dal Geom.
(titolo, cognome e nome)

RISERVATO ALL'UFFICIO

Identificativi catastali

Iscritto all'albo dei GEOMETRI
della provincia di MARANELLO n. 146

Ultima planimetria in atti

n. 513 sub. 126

Data 17/12/1994 Firma [Signature]

Data presentazione: 01/01/1994 - Data: 21/08/2022 - n. T10079 - Richiedente: SCLGPP54E18G273J

Totale schede: 1 - Formato di acquisizione: A4(210x297) - Formato stampa richiesto: A4(210x297)

inattuato
Catasto dei Fabbricati - Situazione al 21/08/2022 - Comune di MARANELLO(E904) - < Foglio 4 - Particella 513 - Subalterno 126 >
VIA CRISTOFORO COLOMBO, 10 - 00100 ROMA

ACCERTAMENTO DELLA PROPRIETÀ IMMOBILIARE URBANA ELENCO DEI SUBALTERNI ASSEGNATI

Comune MARANELLO	Sezione	Foglio 4	Particella 513	Tipo mappale	del:
---------------------	---------	-------------	-------------------	--------------	------

Sub	UBICAZIONE via/piazza	n.civ	Piani	Scala	Int	DESCRIZIONE
1	VIA COLOMBO		T			B.C.N.C.-AREE DI PERTINENZA DEL FABBRICATO
2	VIA COLOMBO		T			POSTO AUTO SCOPERTO
3	VIA COLOMBO		T			POSTO AUTO SCOPERTO
4						SOPPRESSO
5	VIA COLOMBO					SOPPRESSO
6			T			SOPPRESSO
7	VIA COLOMBO		T			POSTO AUTO SCOPERTO
8	VIA COLOMBO		T			POSTO AUTO SCOPERTO
9	VIA COLOMBO		T			POSTO AUTO SCOPERTO
10	VIA COLOMBO		T			POSTO AUTO SCOPERTO
11	VIA COLOMBO		T			POSTO AUTO SCOPERTO
12	VIA COLOMBO		T			POSTO AUTO SCOPERTO
13	VIA COLOMBO		T			POSTO AUTO SCOPERTO
14	VIA COLOMBO		T			POSTO AUTO SCOPERTO
15	VIA COLOMBO		T			POSTO AUTO SCOPERTO
16	VIA COLOMBO		T			POSTO AUTO SCOPERTO
17	VIA COLOMBO		T			POSTO AUTO SCOPERTO
18	VIA COLOMBO		T			POSTO AUTO SCOPERTO
19	VIA COLOMBO		T			POSTO AUTO SCOPERTO
20	VIA COLOMBO		T			POSTO AUTO SCOPERTO
21	VIA COLOMBO		T			POSTO AUTO SCOPERTO
22	VIA COLOMBO		T			POSTO AUTO SCOPERTO
23	VIA COLOMBO		T			POSTO AUTO SCOPERTO
24	VIA COLOMBO		T			POSTO AUTO SCOPERTO
25	VIA COLOMBO		T			POSTO AUTO SCOPERTO
26	VIA COLOMBO		T			POSTO AUTO SCOPERTO
27	VIA COLOMBO		T			POSTO AUTO SCOPERTO
28	VIA COLOMBO		T			POSTO AUTO SCOPERTO
29	VIA COLOMBO		T			POSTO AUTO SCOPERTO
30	VIA COLOMBO		T			POSTO AUTO SCOPERTO
31	VIA COLOMBO		T			POSTO AUTO SCOPERTO
32	VIA COLOMBO		T			POSTO AUTO SCOPERTO
33	VIA COLOMBO		T			POSTO AUTO SCOPERTO
34	VIA COLOMBO		T			POSTO AUTO SCOPERTO

35	VIA COLOMBO		T		POSTO AUTO SCOPERTO
36	VIA COLOMBO		T		POSTO AUTO SCOPERTO
37	VIA COLOMBO		T		POSTO AUTO SCOPERTO
38	VIA COLOMBO		T		AREA URBANA DI MQ.292
39	VIA COLOMBO		T		AREA URBANA DI MQ.670
40	VIA COLOMBO		T		B.C.N.C-PORTICATO COMUNE AI SUBB DAL 41 AL 45, DAL 47 AL 58, DAL 60AL 72
41	VIA COLOMBO		T		NEGOZIO
42	VIA COLOMBO		T		NEGOZIO
43	VIA COLOMBO		T		NEGOZIO
44	VIA COLOMBO		T		NEGOZIO
45	VIA COLOMBO		T		NEGOZIO
46	VIA COLOMBO		S1-T - 1-2 - 3-4		B.C.N.C.- VANO SCALE E LOCALI ASCENSORE
47	VIA COLOMBO		1		APPARTAMENTO
48	VIA COLOMBO		1		UFFICIO
49	VIA COLOMBO		1		APPARTAMENTO
50	VIA COLOMBO		2		APPARTAMENTO
51	VIA COLOMBO		2		APPARTAMENTO
52	VIA COLOMBO		2		APPARTAMENTO
53	VIA COLOMBO		3		APPARTAMENTO
54	VIA COLOMBO		3		APPARTAMENTO
55	VIA COLOMBO		3		APPARTAMENTO
56	VIA COLOMBO		4		STENDITOIO ,LAVANDERIA
57	VIA COLOMBO		4		B.C.N.C.-TERRAZZO COMUNE AI SUBB DAL 47 AL 56 E 58
58	VIA COLOMBO		4		STENDITOIO, LAVANDERIA
59	VIA COLOMBO		S1-T - 1-2 - 3-4		B.C.N.C.- VANO SCALE E LOCALI ASCENSORE
60	VIA COLOMBO		1		APPARTAMENTO
61	VIA COLOMBO		1		UFFICIO
62	VIA COLOMBO		1		UFFICIO
63	VIA COLOMBO		1		UFFICIO
64	via cristoforo colombo	SNC	2		ABITAZIONE DI TIPO CIVILE
65	VIA COLOMBO		2		APPARTAMENTO
66	VIA COLOMBO		2		APPARTAMENTO
67	VIA COLOMBO		3		APPARTAMENTO
68	VIA COLOMBO		3		APPARTAMENTO
69	VIA COLOMBO		3		APPARTAMENTO
70	VIA COLOMBO		4		STENDITOIO
71	VIA COLOMBO		4		STENDITOIO, LAVANDERIA
72	VIA COLOMBO		4		STENDITOIO, LAVANDERIA
73	VIA COLOMBO		S1		LOCALE CABINA ELETTRICA

74	VIA COLOMBO		S1		B.C.N.C.- AREA INTERRATA DI PERTINENZA ESCLUSIVA DI TUTTI I SUBB DEL PIANO INTERRATO
75	VIA COLOMBO		S1		AUTORIMESSA
76					SOPPRESSO
77	VIA COLOMBO		S1		AUTORIMESSA
78	VIA COLOMBO		S1		DEPOSITO
79	VIA COLOMBO		S1		DEPOSITO
80	VIA COLOMBO		S1		AUTORIMESSA
81	VIA COLOMBO		S1		AUTORIMESSA
82	VIA COLOMBO		S1		AUTORIMESSA
83					SOPPRESSO
84					SOPPRESSO
85					SOPPRESSO
86	VIA COLOMBO		S1		AUTORIMESSA
87	VIA COLOMBO		S1		AUTORIMESSA
88	VIA COLOMBO		S1		AUTORIMESSA
89	VIA COLOMBO		S1		AUTORIMESSA
90	VIA COLOMBO		S1		AUTORIMESSA
91	VIA COLOMBO		S1		AUTORIMESSA
92	VIA COLOMBO		S1		AUTORIMESSA
93	VIA COLOMBO		S1		AUTORIMESSA
94	VIA COLOMBO		S1		AUTORIMESSA
95	VIA COLOMBO		S1		AUTORIMESSA
96	VIA COLOMBO		S1		AUTORIMESSA
97	VIA COLOMBO		S1		AUTORIMESSA
98	VIA COLOMBO		S1		AUTORIMESSA
99	VIA COLOMBO		S1		AUTORIMESSA
100	VIA COLOMBO		S1		AUTORIMESSA
101	VIA COLOMBO		S1		AUTORIMESSA
102	VIA COLOMBO		S1		AUTORIMESSA
103	VIA COLOMBO		S1		AUTORIMESSA
104	VIA COLOMBO		S1		AUTORIMESSA
105	VIA COLOMBO		S1		AUTORIMESSA
106	VIA COLOMBO		S1		AUTORIMESSA
107	VIA COLOMBO		S1		AUTORIMESSA
108	VIA COLOMBO		S1		DEPOSITO
109	VIA COLOMBO		S1		AUTORIMESSA
110	VIA COLOMBO		S1		AUTORIMESSA
111	VIA COLOMBO		S1		AUTORIMESSA
112	VIA COLOMBO		S1		AUTORIMESSA
113	VIA COLOMBO		S1		AUTORIMESSA
114	VIA COLOMBO		S1		AUTORIMESSA
115	VIA COLOMBO		S1		DEPOSITO

116	VIA COLOMBO		S1		AUTORIMESSA
117	VIA COLOMBO		S1		B.C.N.C.- CORRIDOIO DI PERTINENZA ESCLUSIVA DEI SUBB 118,119,120,121,122
118	VIA COLOMBO		S1		CANTINA
119	VIA COLOMBO		S1		CANTINA
120	VIA COLOMBO		S1		CANTINA
121	VIA COLOMBO		S1		CANTINA
122	VIA COLOMBO		S1		CANTINA
123	VIA COLOMBO		S1		B.C.N.C.- CORRIDOIO DI PERTINENZA ESCLUSIVA DEI SUBB 125,126,127,128,129
124	VIA COLOMBO		S1		CANTINA
125	VIA COLOMBO		S1		CANTINA
126	VIA COLOMBO		S1		CANTINA
127	VIA COLOMBO		S1		CANTINA
128	VIA COLOMBO		S1		CANTINA
129	VIA COLOMBO		S1		CANTINA
130	VIA COLOMBO		T		AREA URBANA DI MQ. 6 CIRCA, DA DESTINARE A POSTO AUTO
131	VIA COLOMBO		T		AREA URBANA DI MQ 4 CIRCA, DA DESTINARE A POSTO AUTO
132	VIA COLOMBO		T		B.C.N.C.- PORTICO COMUNE A TUTTE LE UU.II. DEL MAPP.513
133					SOPPRESSO
134					SOPPRESSO
135	VIA COLOMBO		S1		DEPOSITO
136	VIA COLOMBO		1		UFFICIO
137			1		SOPPRESSO
138	VIA COLOMBO		1		B.C.N.C.- CORRIDOIO COMUNE AI MAPP. 513 SUBB 136-139
139	VIA COLOMBO		1		UFFICIO
140					SOPPRESSO
141	VIA COLOMBO		S1-T - 1		NEGOZIO, UFFICIO, DEPOSITO
142					SOPPRESSO
143					SOPPRESSO
144	VIA COLOMBO		T		UFFICIO
145	VIA COLOMBO		T		B.C.N.C.- W.C., ANTI E DISIMPEGNO, COMUNI AI SUBB 146-144
146	via cristoforo colombo	10	T		UFFICIO