



Comune: (MO) NOVI DI MODENA
 Foglio: 21
 Scala originale: 1:2000
 Dimensione cornice: 534.000 x 378.000 met
 Protocollo pratica T279849/2023
 21/Set-2023 16:14:9


Firmato Da: ORSINI MATTEO Emesso Da: ARUBAPECC S.P.A. NG CA 3 Serial#: 4b518854d86112956c16191e625a0981

ELABORATO PLANIMETRICO		Compilato da:	Iscritto all'albo: Geometri	Prov. Reggio Emilia	N. 1733
Comune di Novi Di Modena		Sezione:	Foglio: 21	Particella: 515	Proposta n. 14/12/2010 del
Dimostrazione grafica dei subalterni		Tipo Mappale n. 235525 del 05/11/2010 Scala 1 : 200			


Ultima planimetria in atti
 Agenzia del Territorio
CATASTO FABBRICATI
 Ufficio provinciale di Modena

Data: 21/09/2023 - T280629 - Richiedente: Telematico
 Totale schede: 1 - Formato di acquisizione: A3(297x420) - Formato stampa richiesto: A4(210x297) - Fattore di scala non utilizzabile


PIANO TERRA

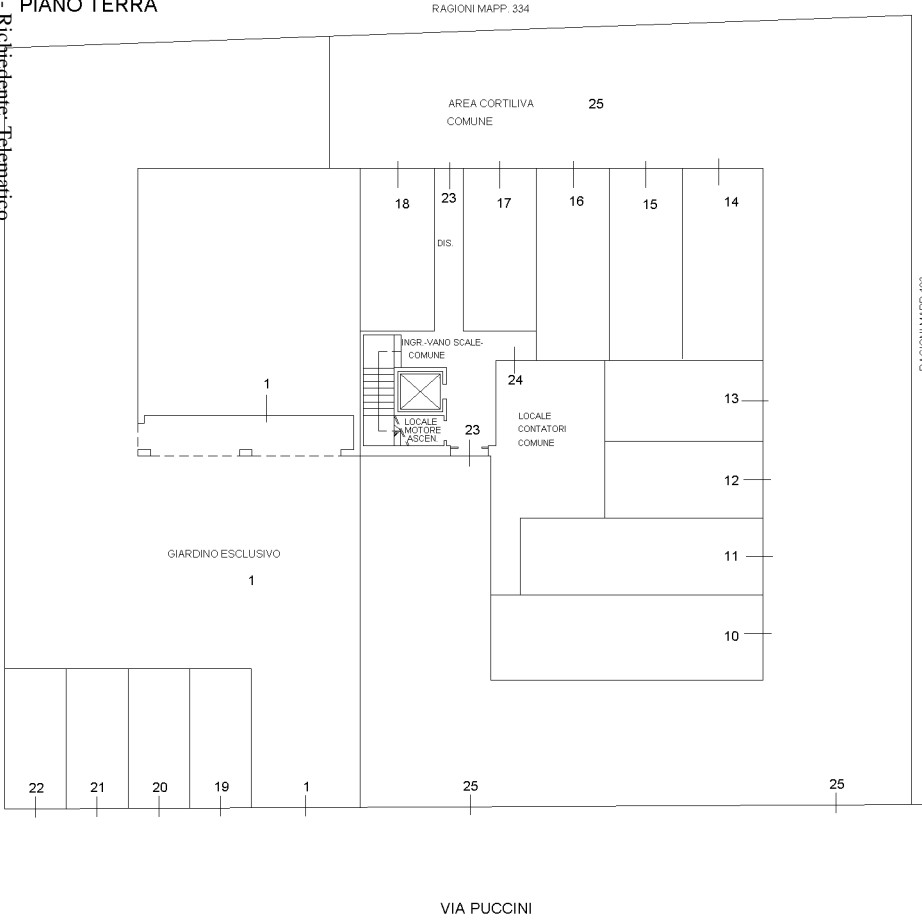

PIANO PRIMO

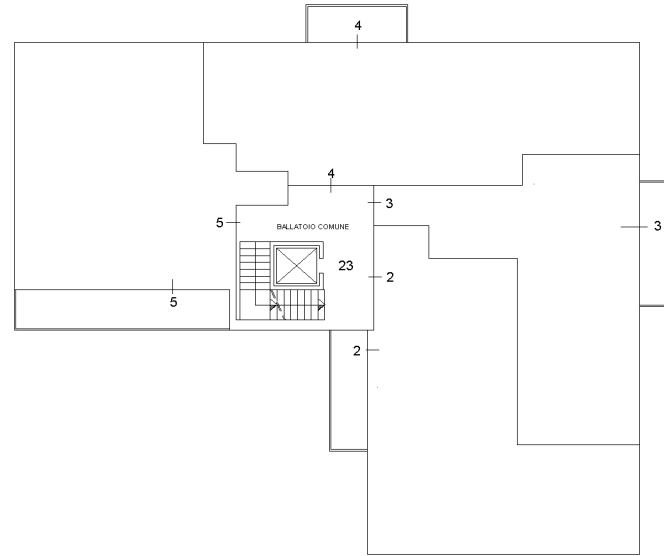

PIANO SECONDO

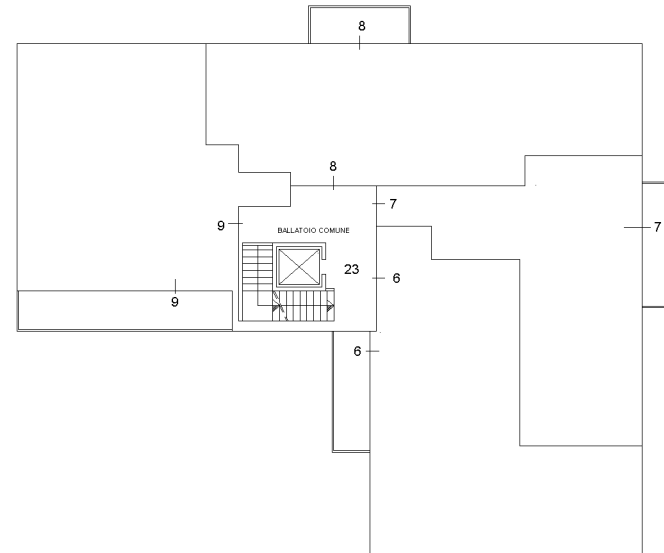

**Agenzia del Territorio
CATASTO FABBRICATI
Ufficio Provinciale di
Modena**

Dichiarazione protocollo n. MO0269238 del 14/12/2010

Planimetria di u.i.u. in Comune di Novi Di Modena

Via Giacomo Puccini

civ. 45

Identificativi Catastali:

Sezione:
Foglio: 21
Particella: 515
Subalterno: 1

Compilata da:


Iscritto all'albo:
Geometri

Prov. Reggio Emilia

N. 1733

Scheda n. 1 Scala 1:200

PIANO TERRA

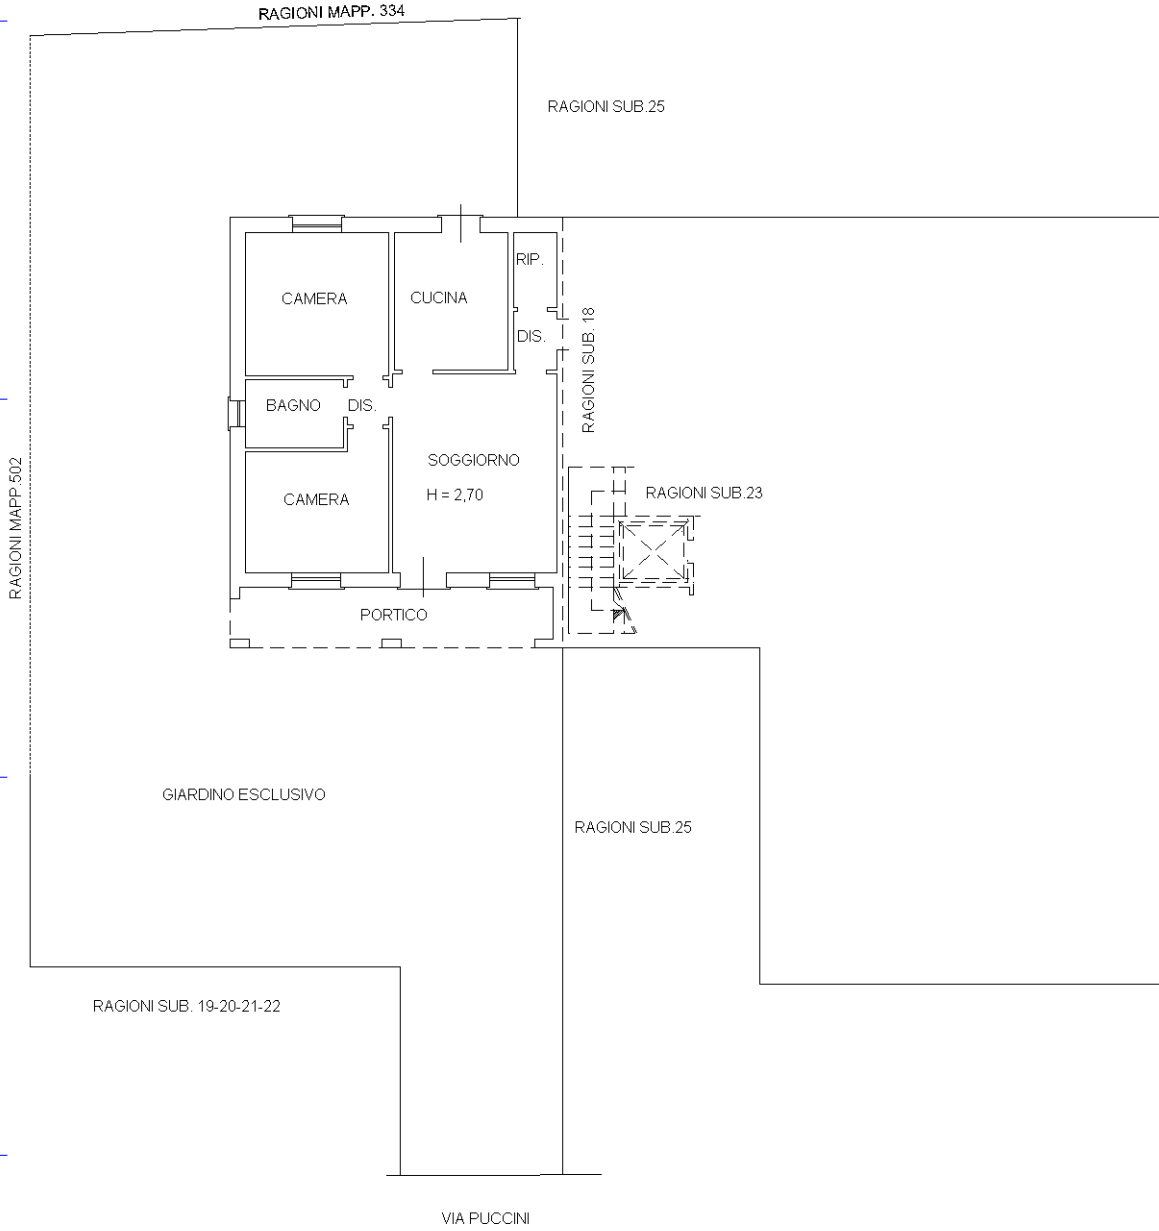

Ultima planimetria in atti



**Agenzia del Territorio
CATASTO FABBRICATI
Ufficio Provinciale di
Modena**

Dichiarazione protocollo n. MO0269238 del 14/12/2010

Planimetria di u.i.u. in Comune di Novi Di Modena

Via Giacomo Puccini

civ. 49

Identificativi Catastali:

Sezione:

Foglio: 21

Particella: 515

Subalterno: 18

Compilata da:

Iscritto all'albo:
Geometri


Prov. Reggio Emilia

N. 1733

Scheda n. 1

Scala 1:200

PIANO TERRA

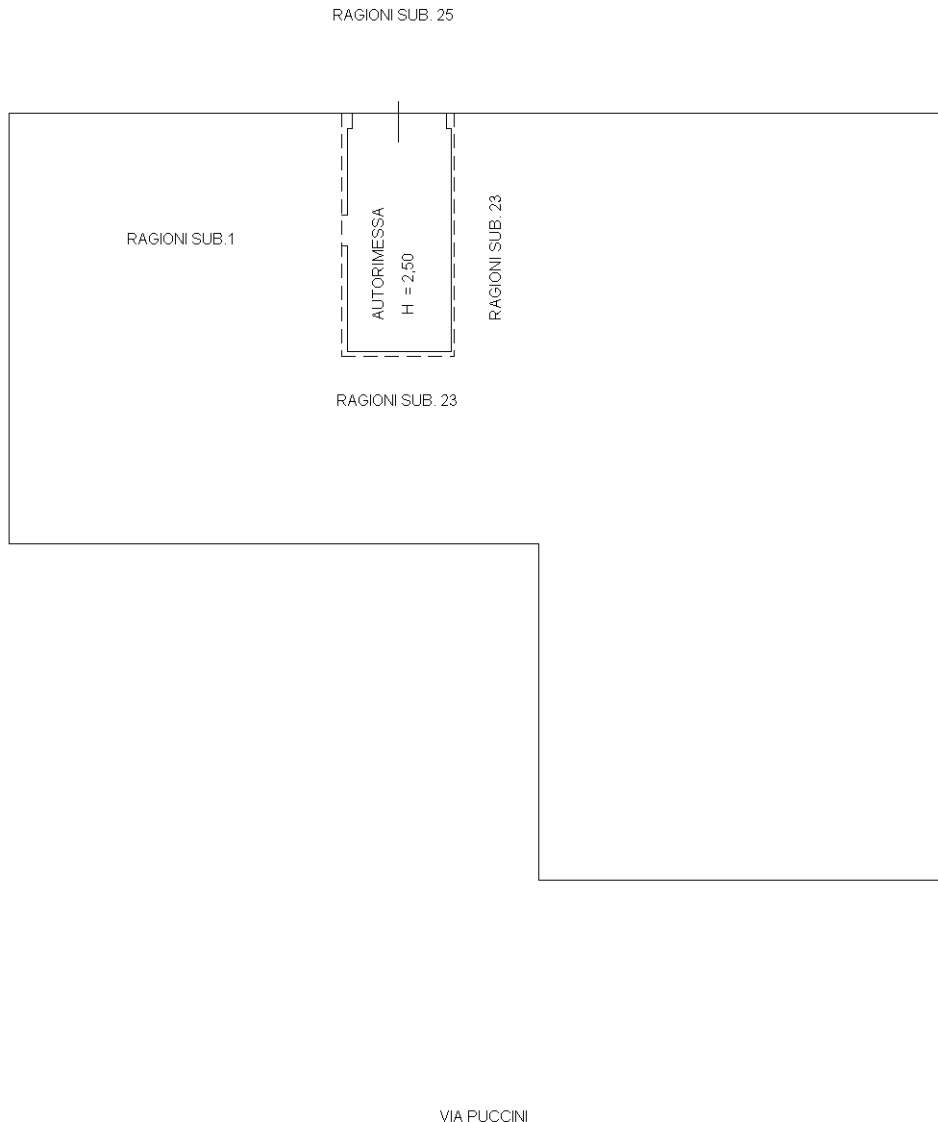

Ultima planimetria in atti

Catasto dei Fabbricati - Situazione al 21/09/2023 - Comune di NOVI DI MODENA (F966) - < Foglio 21 - Particella 515 - Subalterno 18 >
Firmato D:\IT\REINQUANTO\PROIEZIONI\BORDA\ARUBA\PEC S.P.A. NG CA 3 Serial#: 4b518854d86f12956cf6191e625e0981



PALAZZINA N.9 APP.TI VIA PUCCINI NOVI

PIANO TERRA

