

**Agenzia del Territorio
CATASTO FABBRICATI
Ufficio Provinciale di
Modena**

Dichiarazione protocollo n. MO0003295 del 07/01/2005

Planimetria di u d u in Comune di Marano Sul Panaro

Via Case Bonettini

civ. 60

Identificativa Catastale:

Sezione.

Foglio: 19

Particella: 231

Subalterno: 7

Compilata da:

Bernardi Pierino

Iscritto all'albo:


Geometri

Prov. Modena

N. 1333

Scheda n 1

Scala 1:200

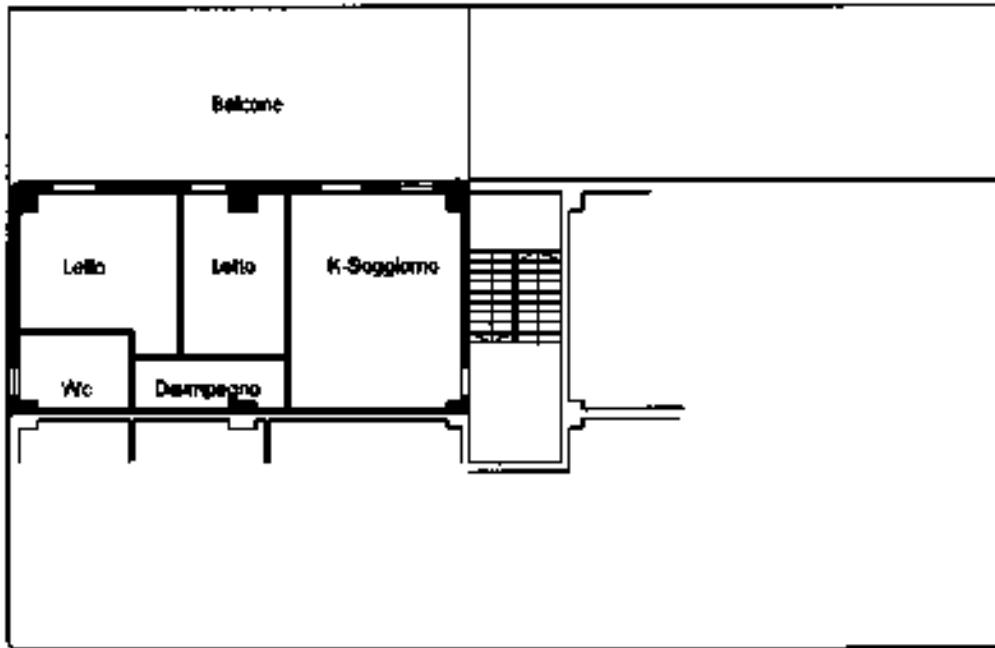

**Piano primo
H=2.90**



Ultima planimetria in atti

Data: 22/06/2023 - n. T129469 - Richiedente: GDDMTT80R16B819Z

Totale schede: 1 - Formato di acquisizione: A4(210x297) - Formato stampa richiesto: A4(210x297)