

**Agenzia del Territorio
CATASTO FABBRICATI
Ufficio Provinciale di
Modena**

Dichiarazione protocollo n. MO0139905 del 07/05/2007

Planimetria di u d u in Comune di Marano Sul Panaro

Via Ca' Bonettini

cat. 224

Identificativa Catastale:

Sezione.

Foglio: 19

Particella: 263

Subalterno: 19

Compilata da:
Bernardi Pierino


Iscritto all'albo:
Geometri

Prov. Modena

N. 1333

Scheda n 1 Scala 1:200

Piano primo
H=2.75

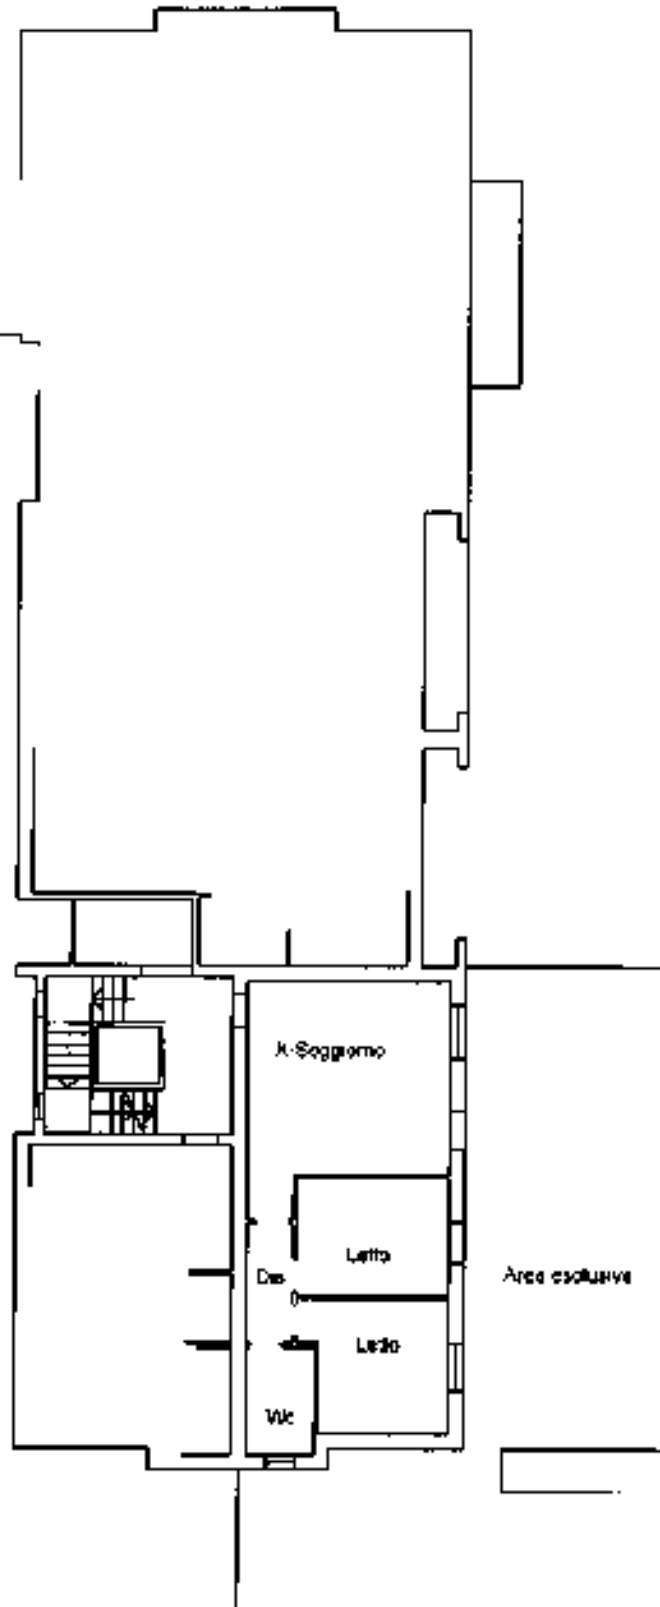

Ultima planimetria in atti

Data: 22/06/2023 - n. T129471 - Richiedente: GDDMTT80R16B819Z

Totale schede: 1 - Formato di acquisizione: A4(210x297) - Formato stampa richiesto: A4(210x297)

**Agenzia del Territorio
CATASTO FABBRICATI
Ufficio Provinciale di
Modena**

Dichiarazione protocollo n. MO0139905 del 07/05/2007

Planimetria di u d u in Comune di Marano Sul Panaro

Via Ca' Bonettini

01V.

Identificativa Catastale:

Sezione.

Foglio: 19

Particella: 263

Subalterno: 45


Compilata da:
Bernardi Pierino

Iscritto all'albo:
Geometri

Prov. Modena

N. 1333

Scheda n 1 Scala 1:200

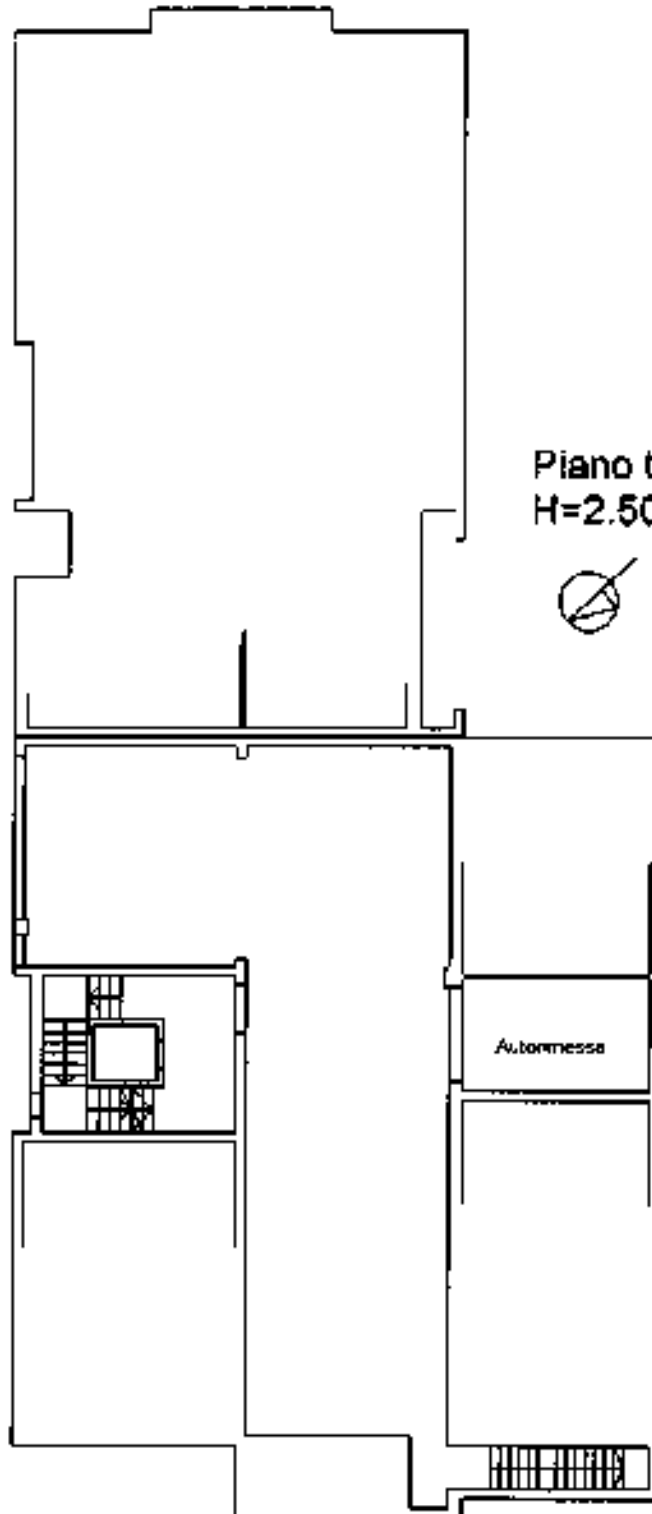

Piano terra
H=2.50

Autonessa

Ultima planimetria in atti

**Agenzia del Territorio
CATASTO FABBRICATI
Ufficio Provinciale di
Modena**

Dichiarazione protocollo n. MO0139905 del 07/05/2007

Planimetria di u d u in Comune di Marano Sul Panaro

Via Ca' Bonettini

01V.

Identificativa Catastale:

Sezione.

Foglio: 19

Particella: 263

Subalterno: 29

Compilata da:

Bernardi Pierino

Iscritto all'albo:

Geometri


Prov. Modena

N. 1333

Scheda n 1

Scala 1:200

**Piano interrato
H=2.50**

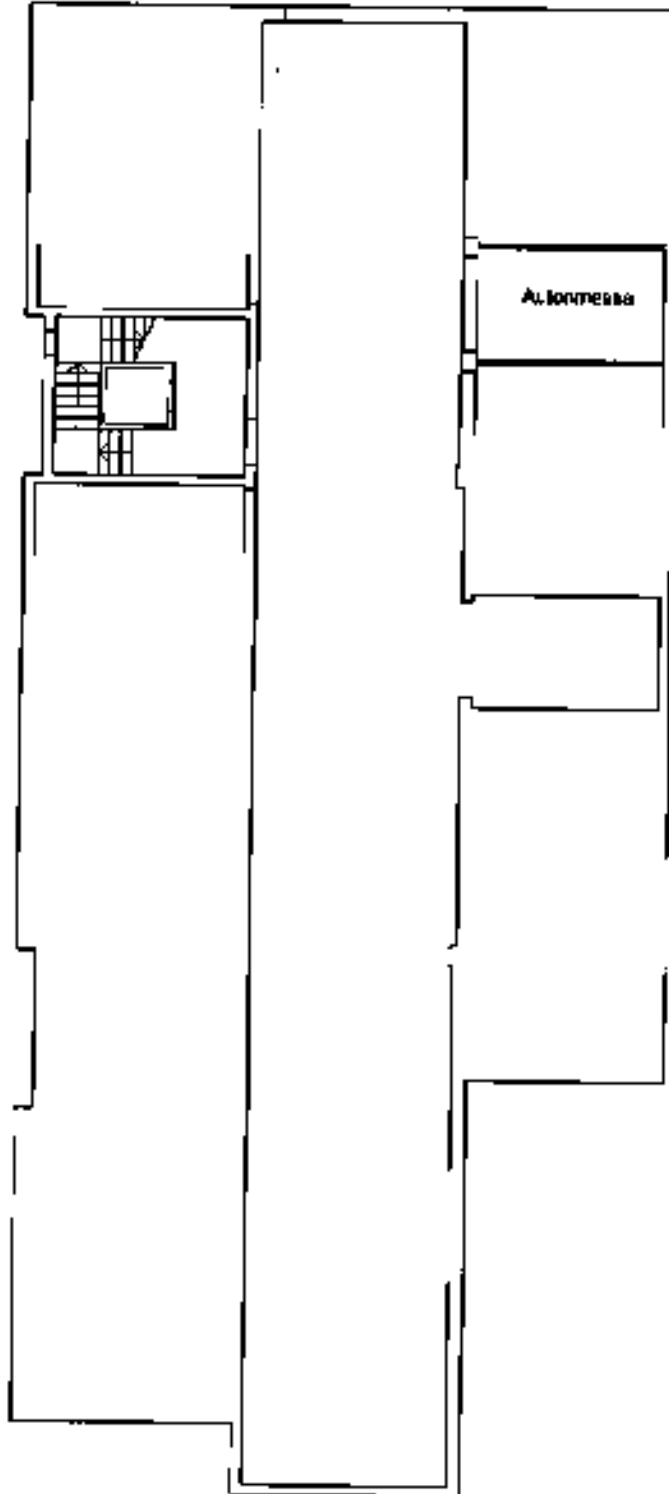

Ultima planimetria in atti