DIREZIONE GENERALE DEL CATASTO E DEI SERVIZI TECNICI ERARIALI

NUOVO CATASTO EDILIZIO URBANO

(R. DECRETO-LEGGE 13 APRILE 1939, N. 652)

Planimetria dell'immobile situato nel Comune di DOBERDO' DEL LAGO *Via* JAMIANO

Ditta [redacted] A [redacted] IL [redacted]

Allegata alla dichiarazione presentata all'Ufficio Tecnico Erariale di GORIZIA

PRIMO PIANO

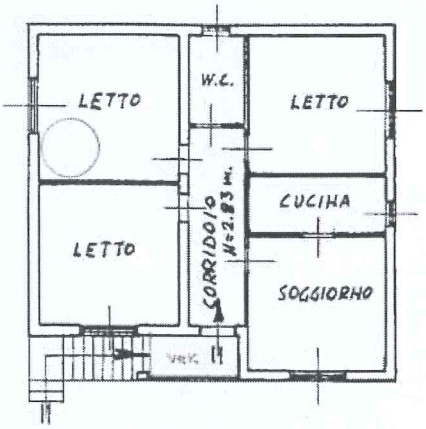

Ditta:
Bagon Giuseppe

C.C. IAMIANO

FOGLIO 4 - SCALA 1:2880

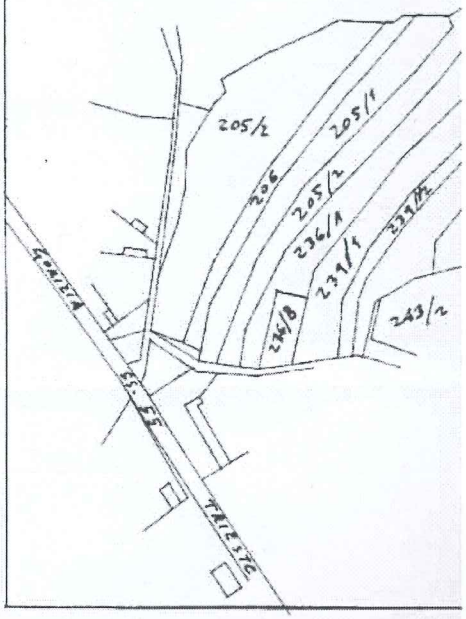

Ditta:
Pacor Giuseppe

p.c. 236/B

PIANTERRENO

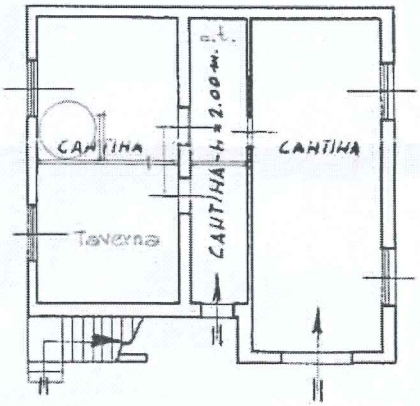

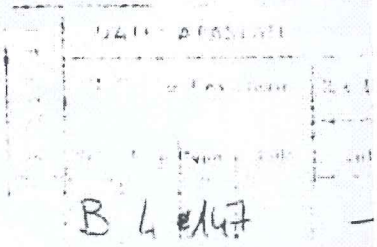

STRADA

ORIENT

SCALA 1

...ERDO' DEL LAGO(D312) - < Sezione Urbana: B Foglio: 4 Particella: 147 > - Sub: