


ELABORATO GRAFICO

SCALA 1:200

ALLEGATO ALLA RELAZIONE DI CTU Pr. Es. 56/2012

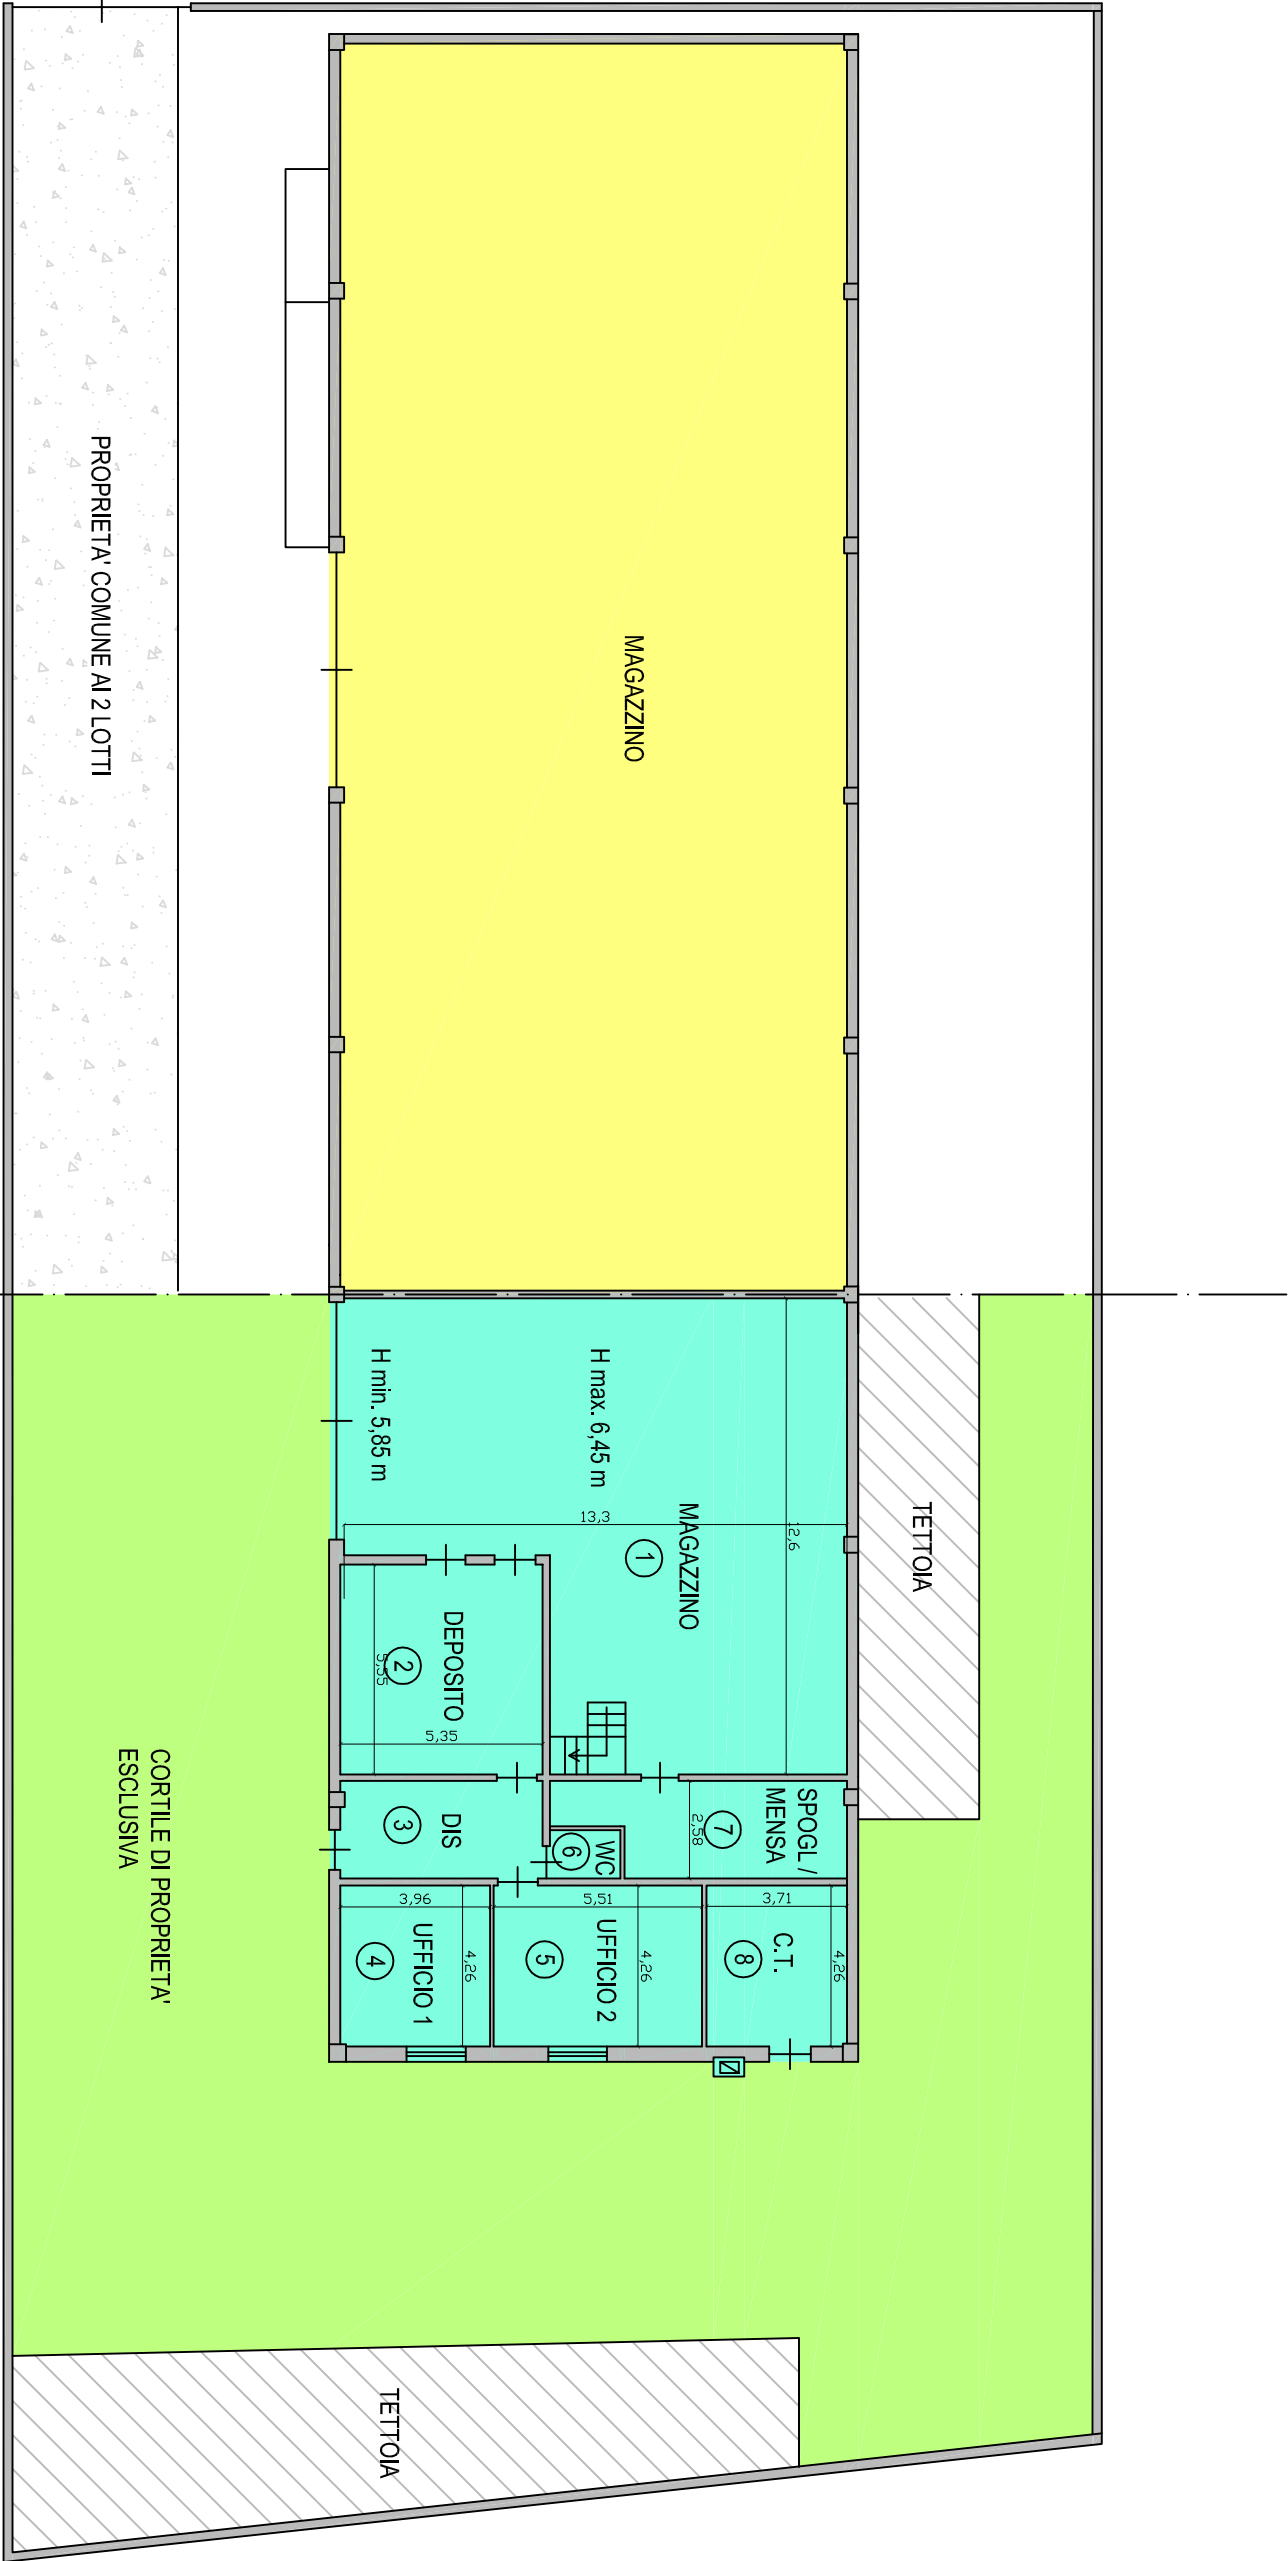

- PORZIONE DI CAPANNONE NON OGGETTO DI PROCEDURA
- PORZIONE DI CAPANNONE OGGETTO DI PROCEDURA
- CORTILE DI PROPRIETA' ESCLUSIVA
- TETTOIE REALIZZATE ABUSIVAMENTE

n	locale	superficie	superficie
1	magazzino	144,86	
2	deposito		34,14
3	disimpegno		15,88
4	ufficio 1		20,49
5	ufficio 2		26,77
6	wc		2,88
7	spogliatoio/ loc. mensa		19,77
8	centrale tecnica		19,41
totale		144,86	139,34
superficie totale capannone		284,20	



**Agenzia del Territorio**  
**CATASTO FABBRICATI**  
**Ufficio Provinciale di**  
**Cuneo**

Identificativi Catastali:

Sezione:

Foglio: 8

Particella: 114

Subalterno: 2

Compilata da:  
Pellegrino CarloIscritto all'albo:  
Geometri


Prov. Cuneo

N. 1260

Foglia n. 1


Scala 1:200

## PIANO TERRENO

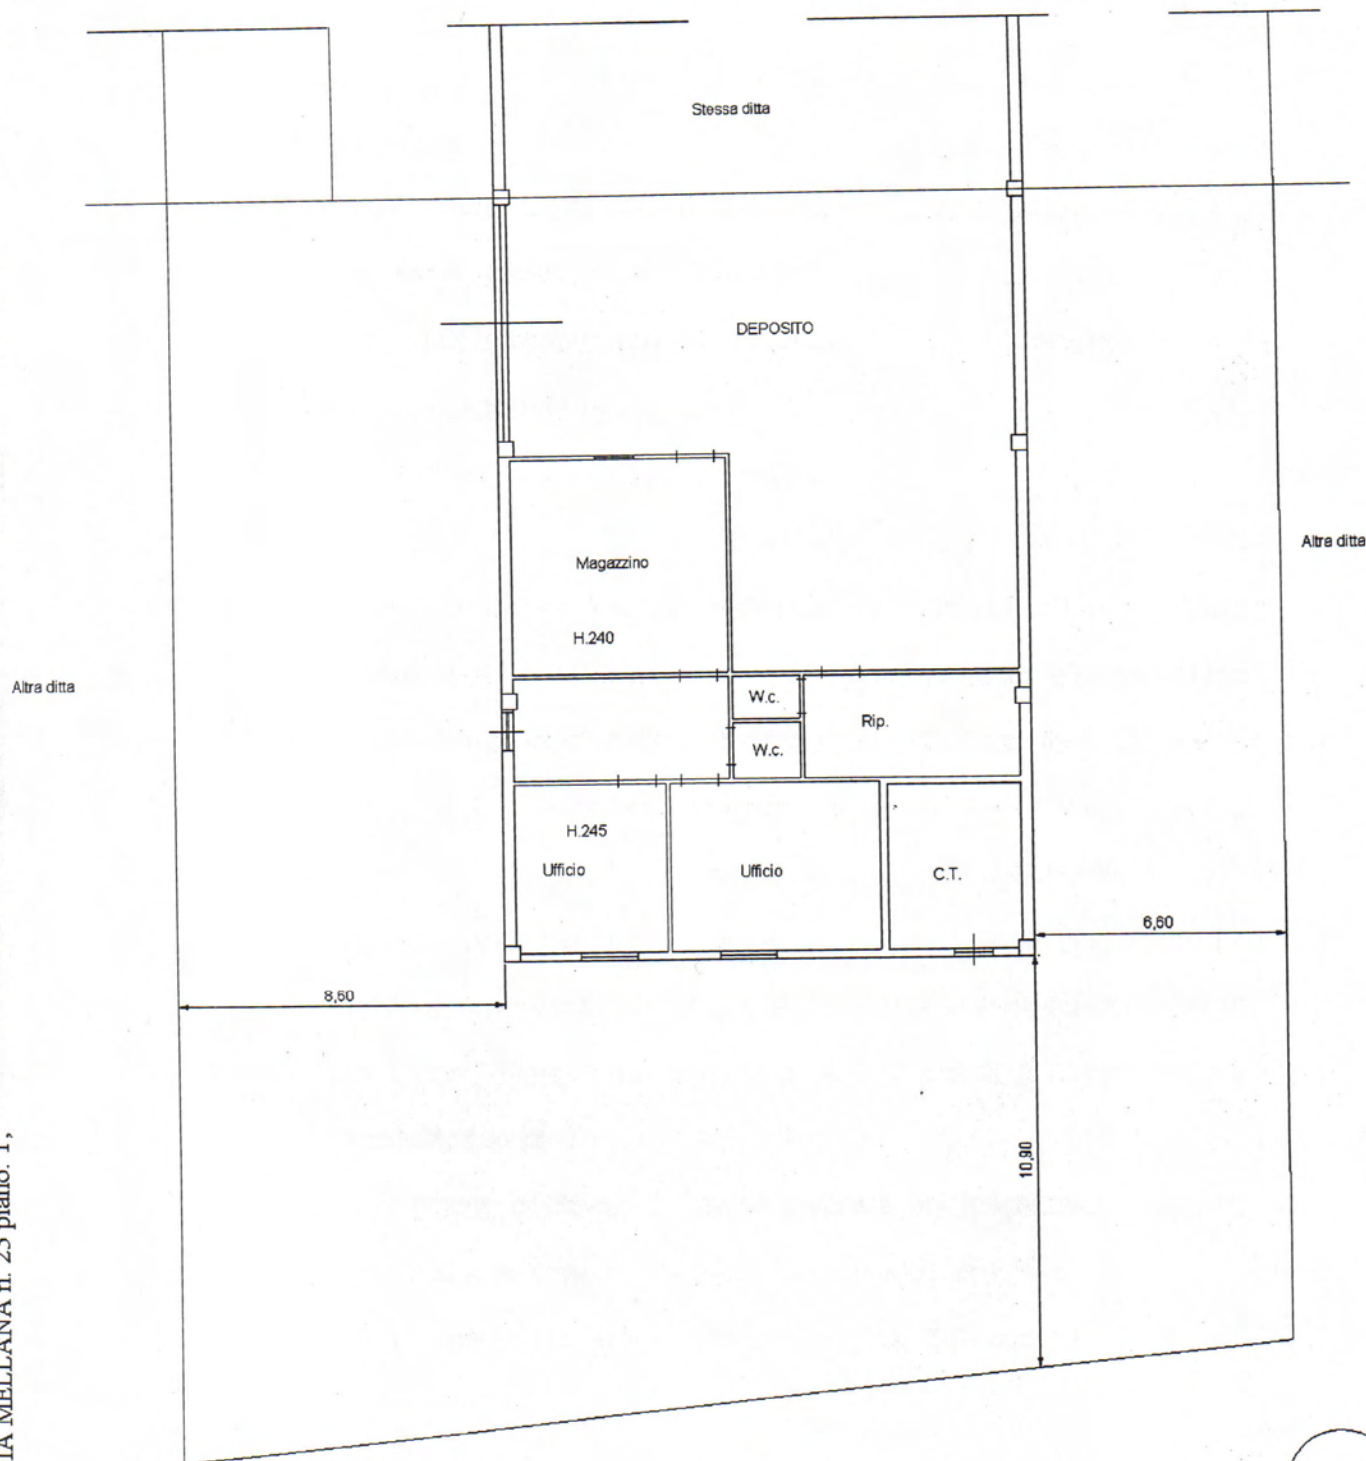
CATASTO FABBRICATI  
VIA MELLANA n. 25 piano: T;




STRADA COMUNALE PER LA MELLANA

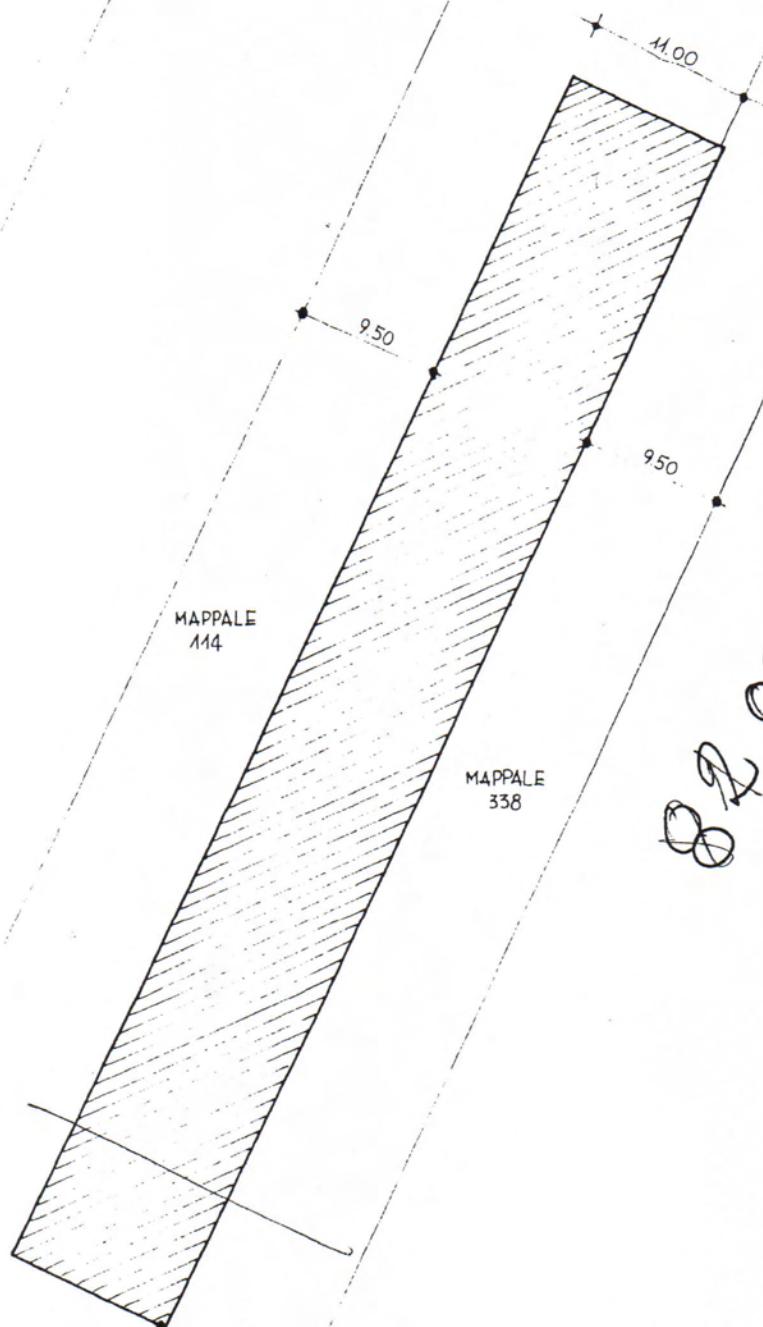

82.00 Barile

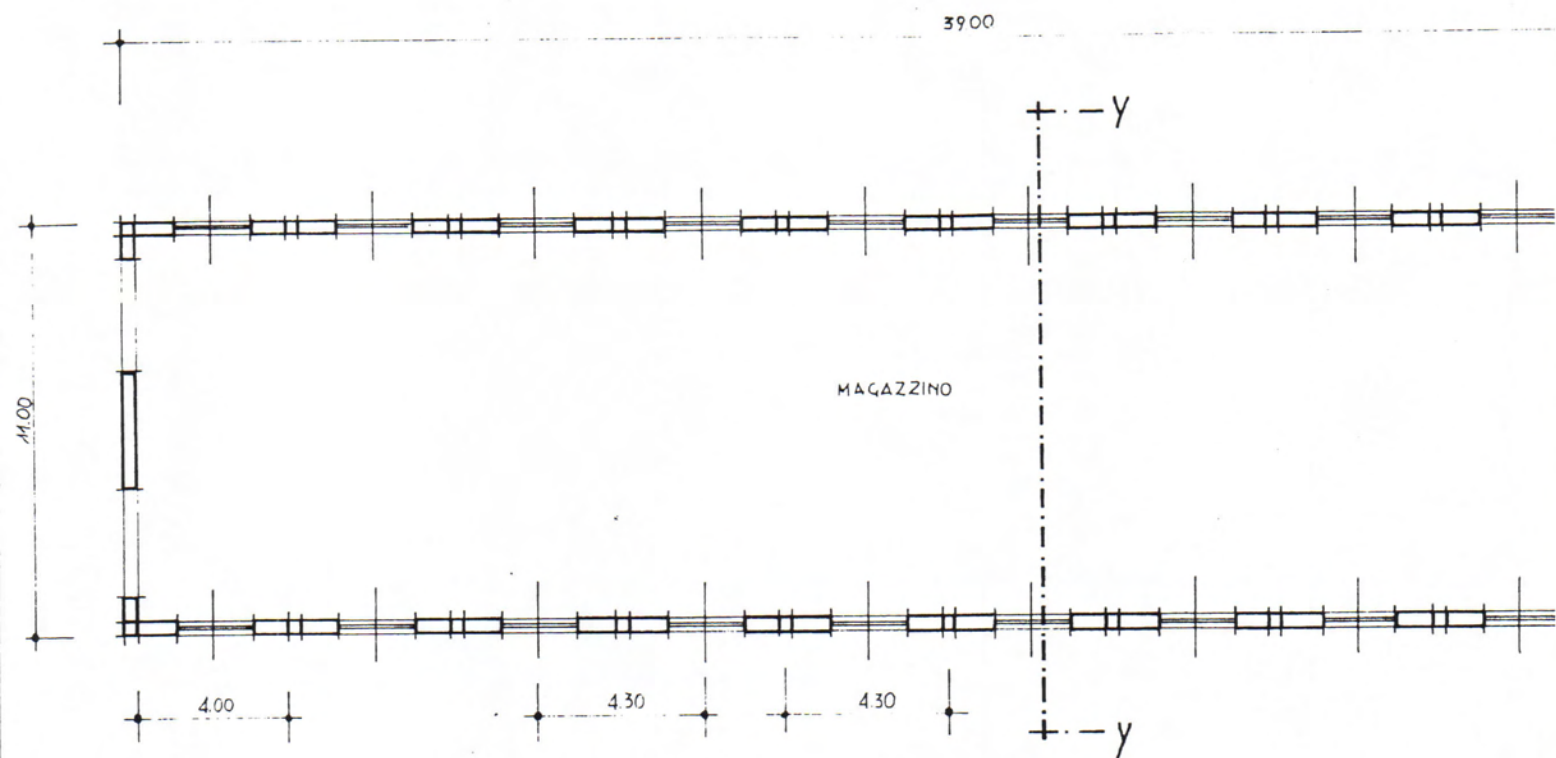

2  
2  
2

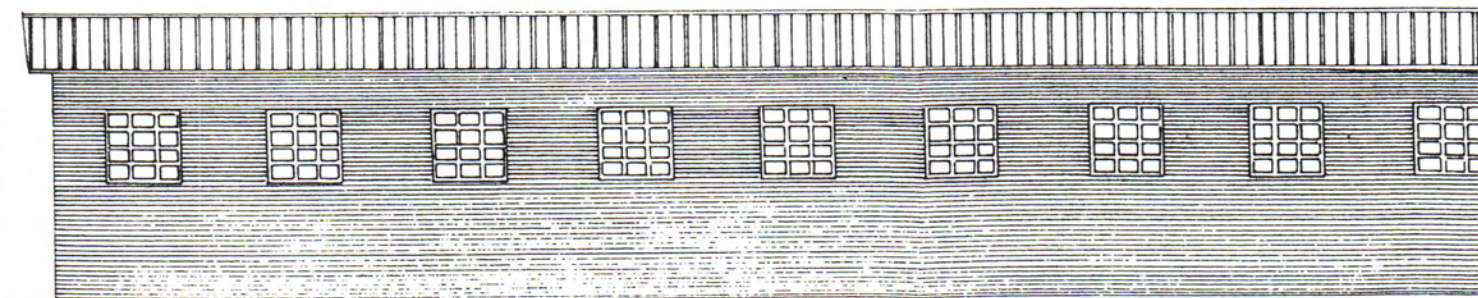

# PIANTA


8.30

39.00

PORTICATO

MAGAZZINO


# PROSPETTO

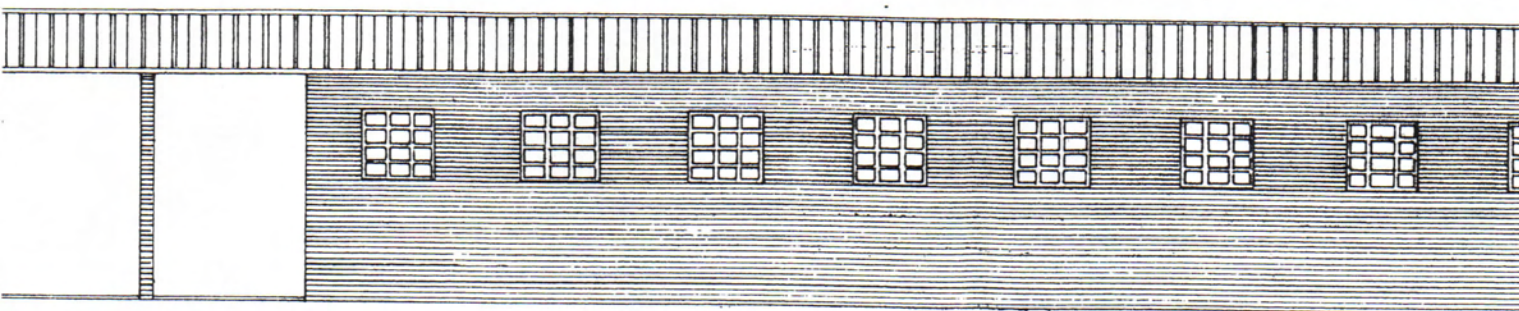




39.00

MAGAZZINO

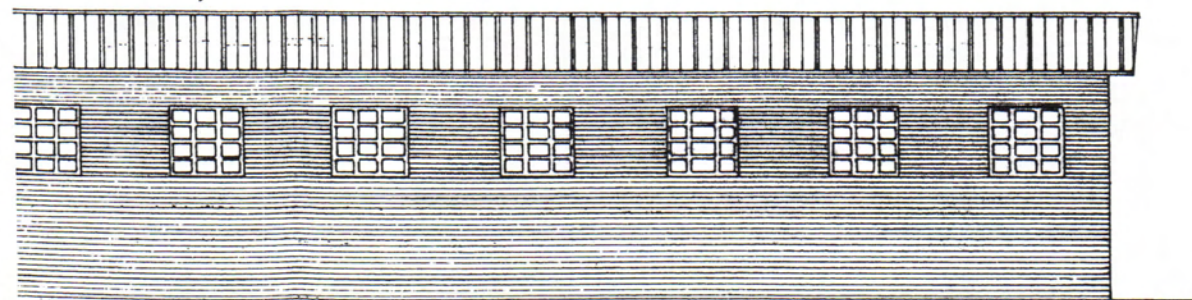

SEZIONE TRASVERSALE y-y

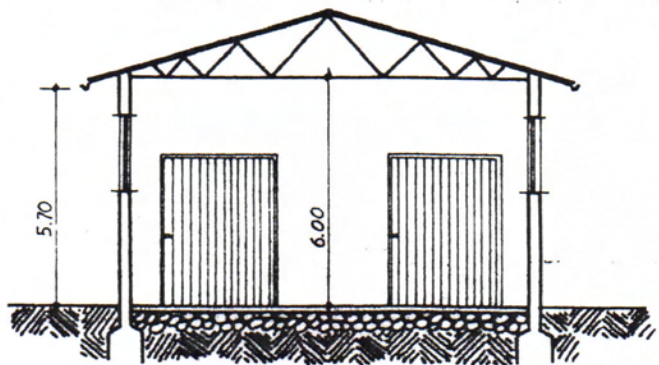

FIANCO

