Dichiarazione protocollo n. LU0099512 del 04/06/2009

Planimetria di u.i.u. in Comune di Lucca

Via Pisana civ. SNC

Identificativi Catastali:
Sezione:
Foglio: 155
Particella: 1773
Subalterno: 8

Compilata da:
Martinelli Raffaello
Iscritto all'albo:
Geometri
Prov. Lucca N. 909

Agenzia del Territorio
CATASTO FABBRICATI
Ufficio provinciale di Lucca

Scala 1: 200

Scheda n. 1

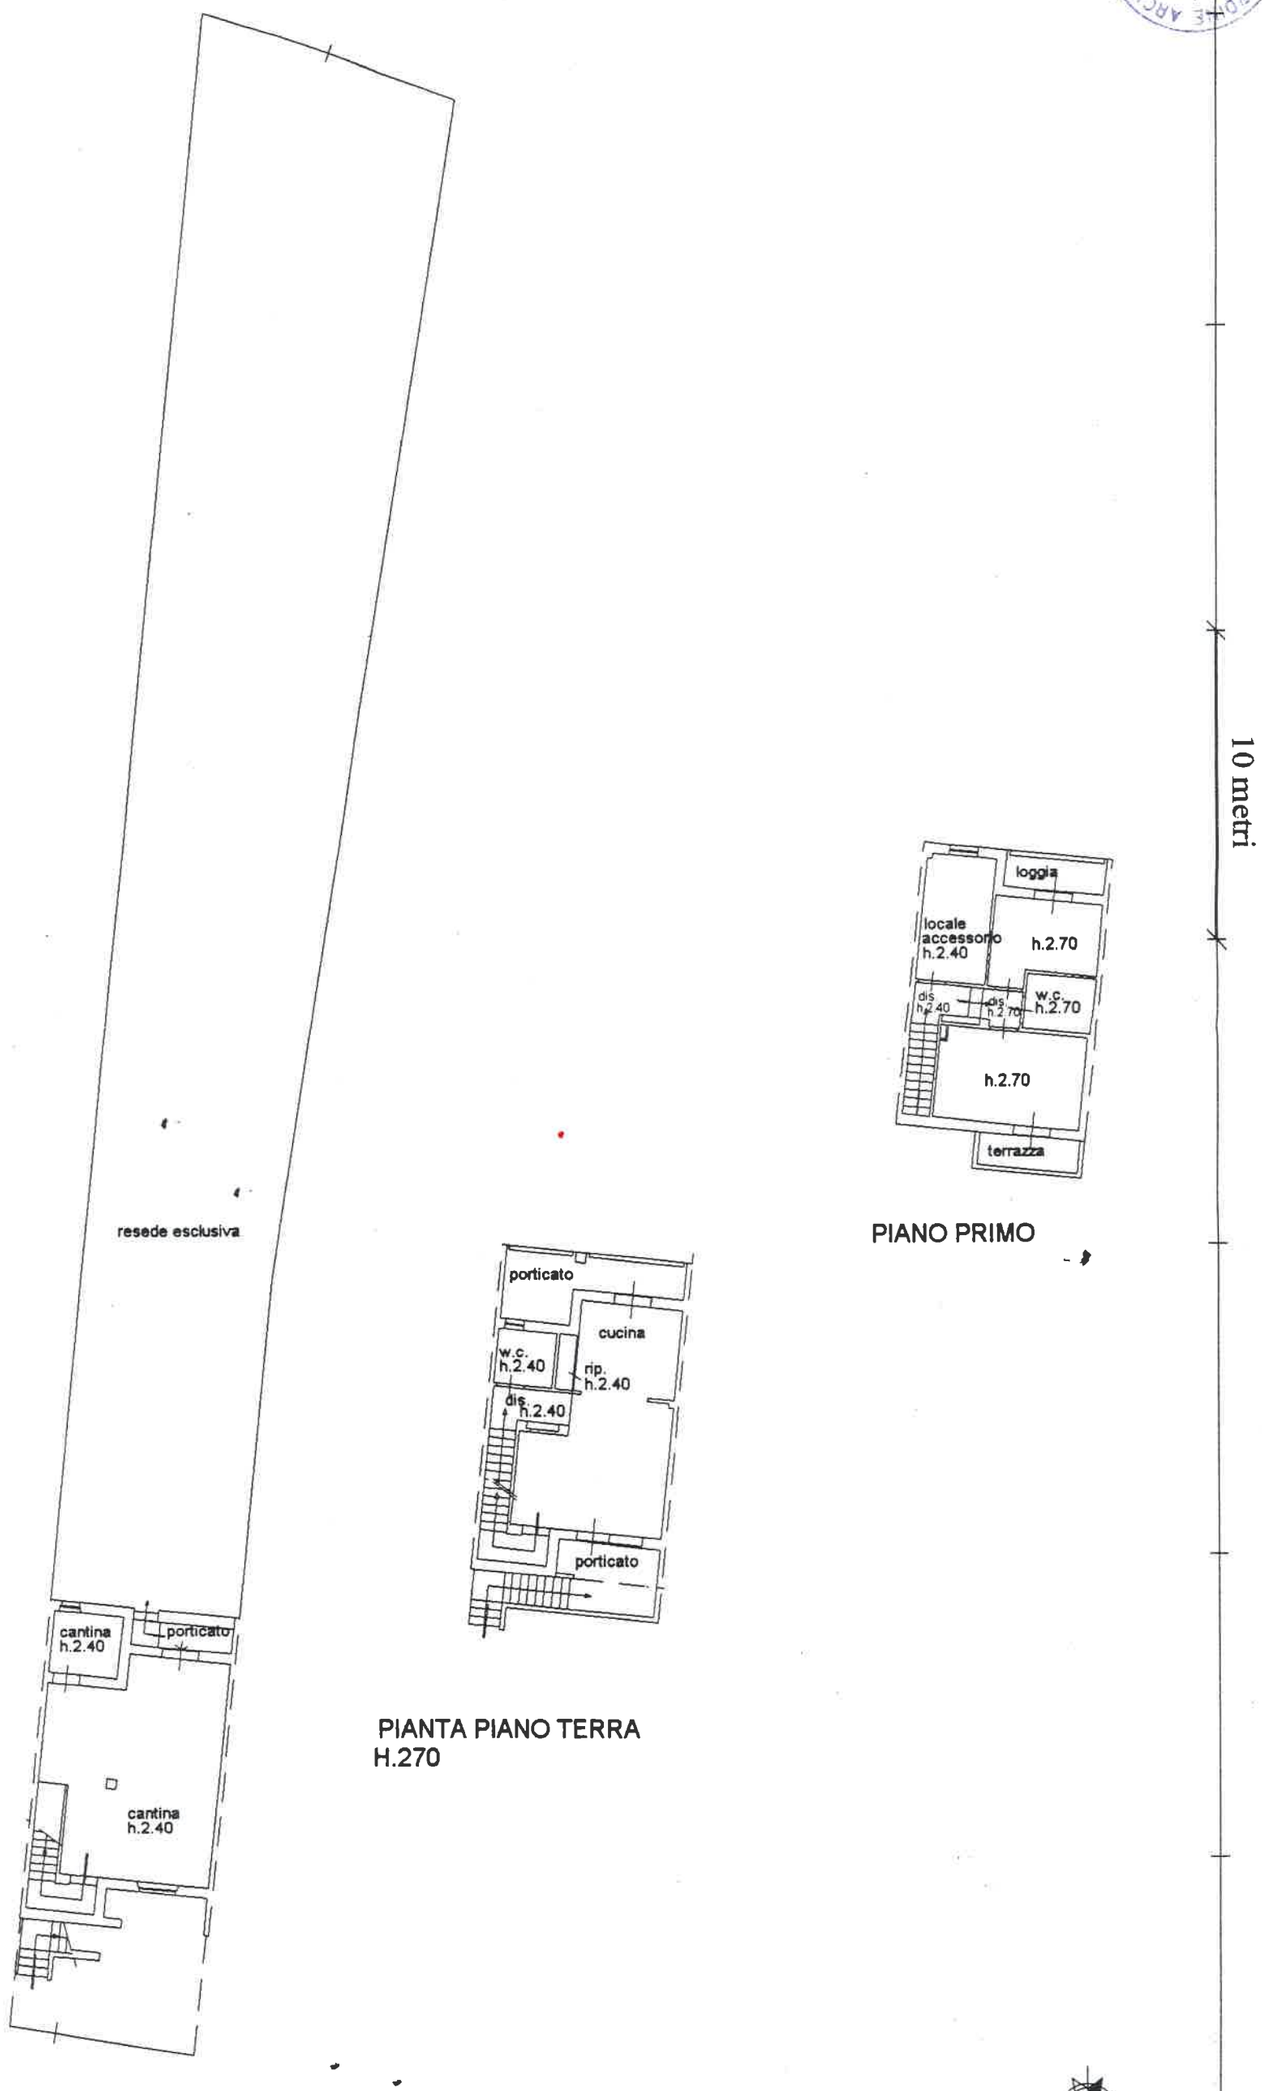

PROVINCIA DI LUCCA ORDINE ARCHITETTI

planimetria in atti

7/05/2014 - n. T126468 - Richiedente: RNCMTT80M21E715P

schede: 1 - Formato di acquisizione: A3(297x420) - Formato stampa richiesto: A4(210x297)