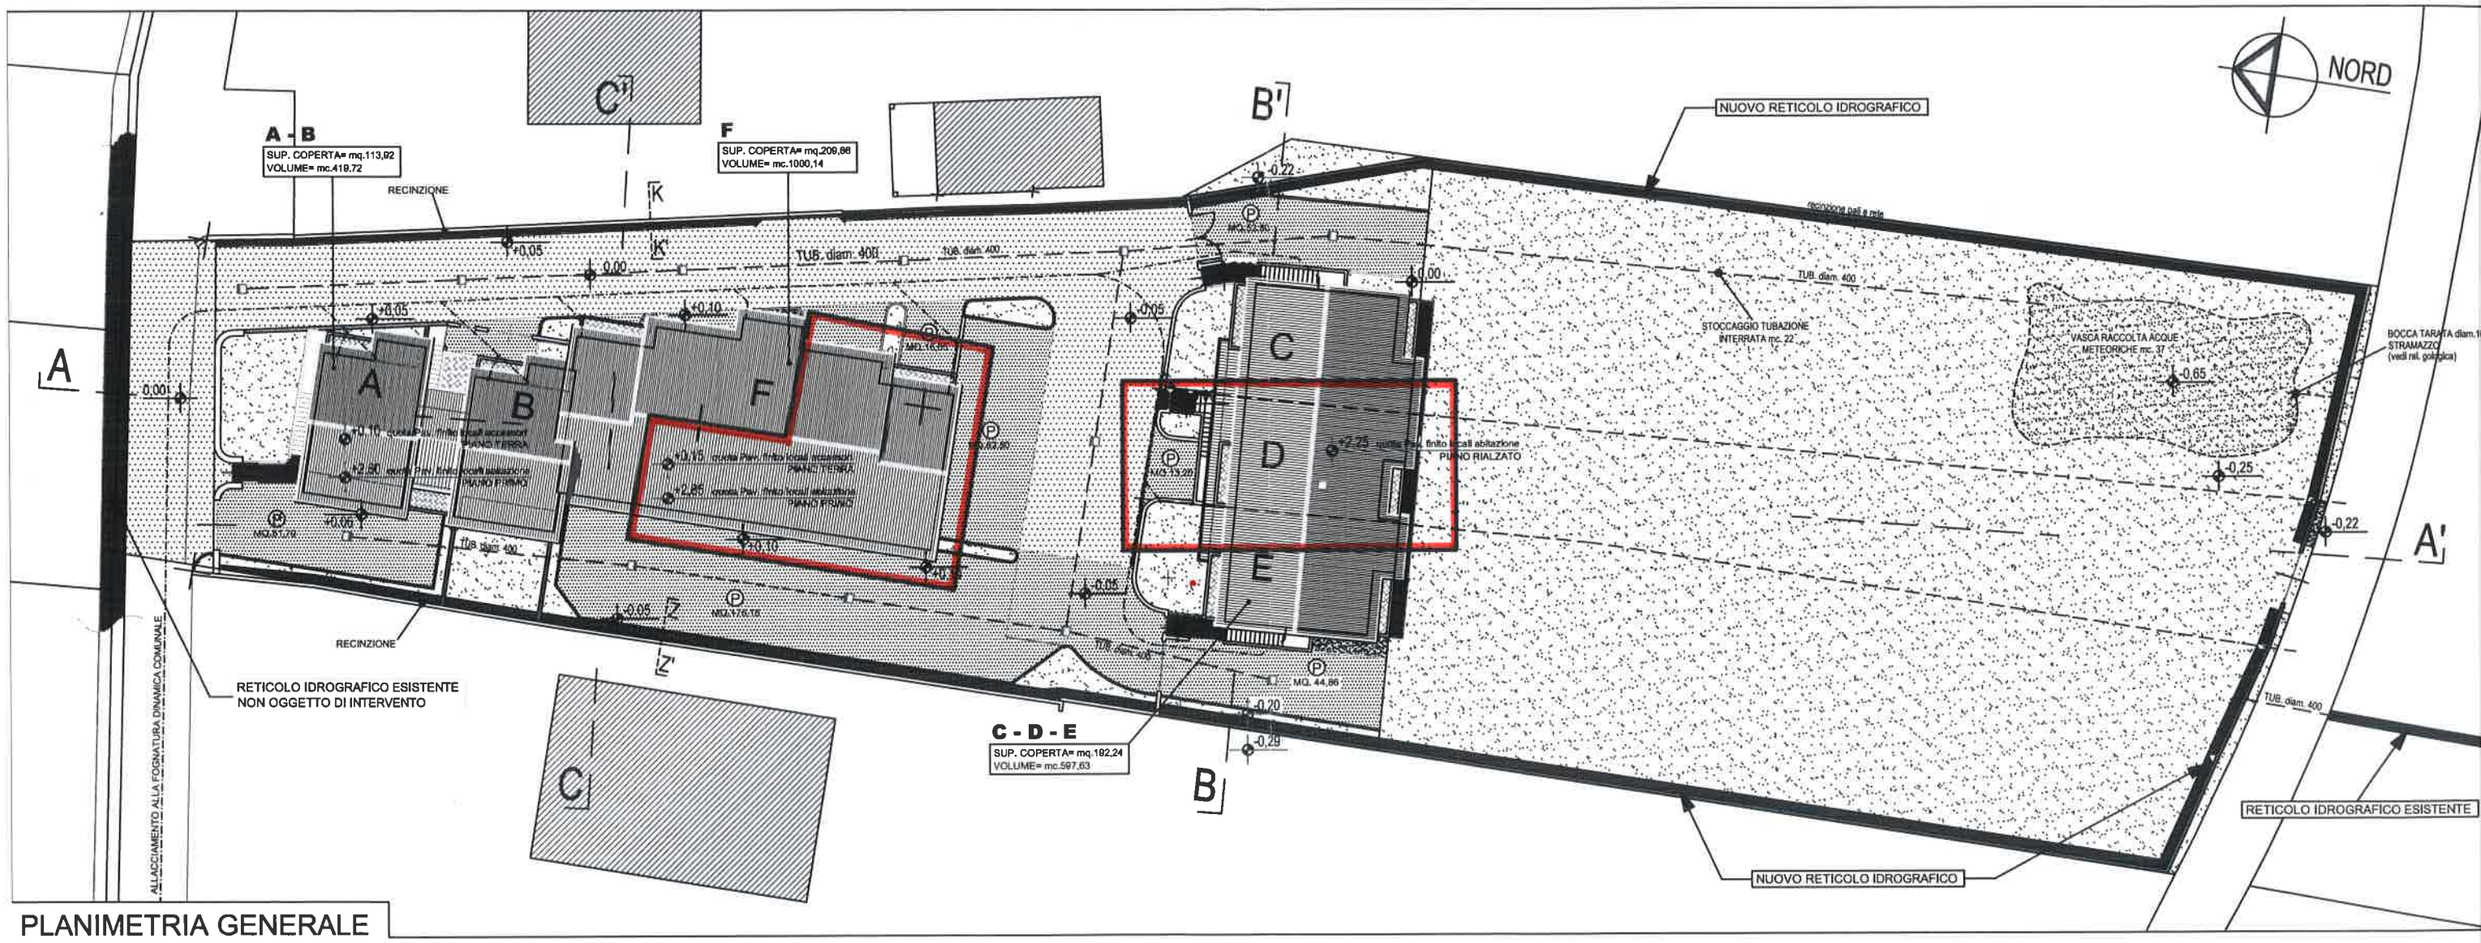

PLANIMETRIA GENERALE

ORDINE ARCHITETTI PROVINCIA DI LUCCA
EZIO MORESCHI
N° 331