





PIANO PRIMO

60,42 + P1

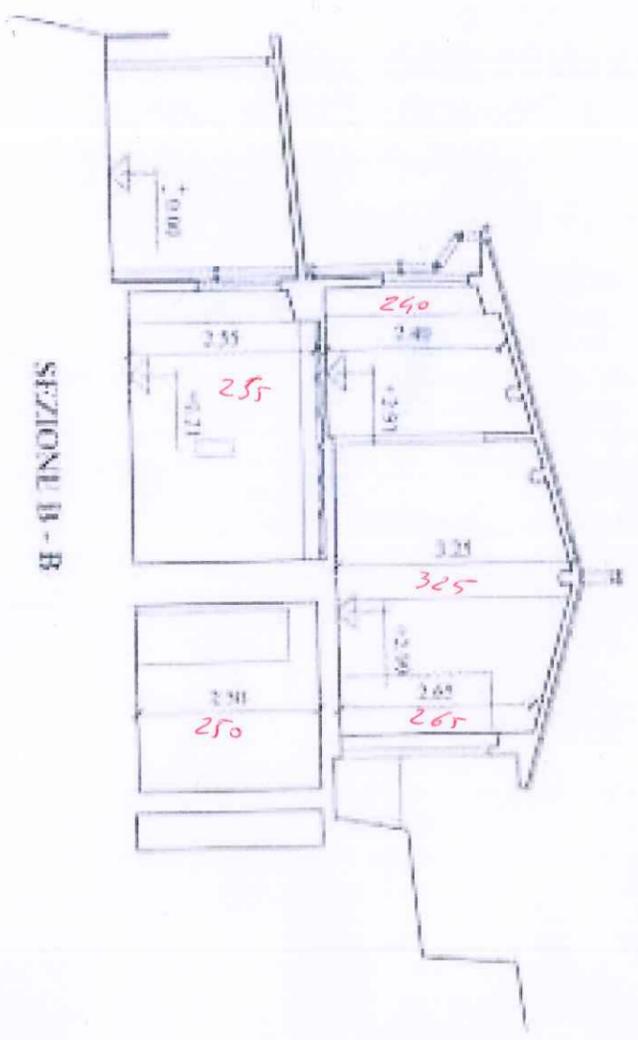


SEZIONE B - B

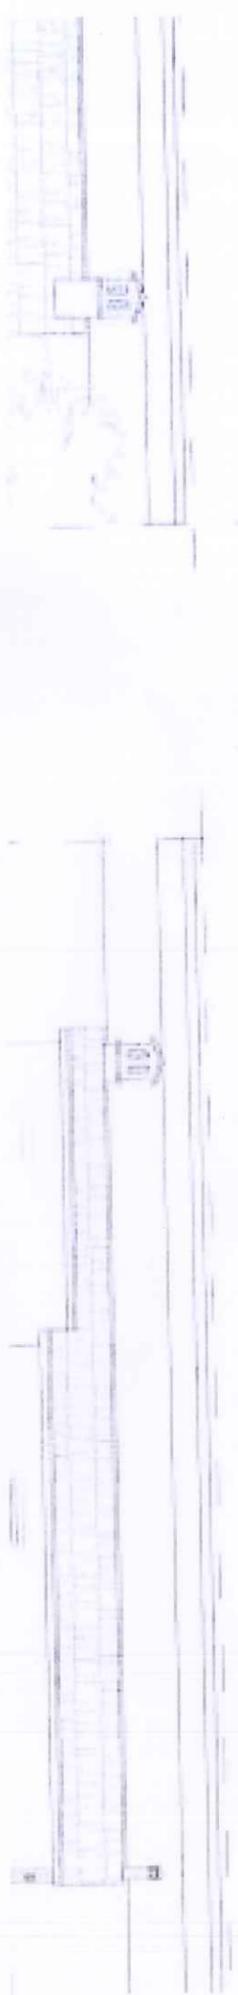

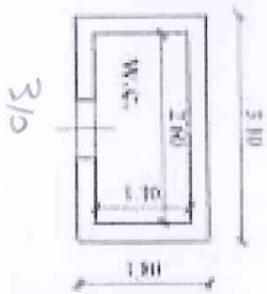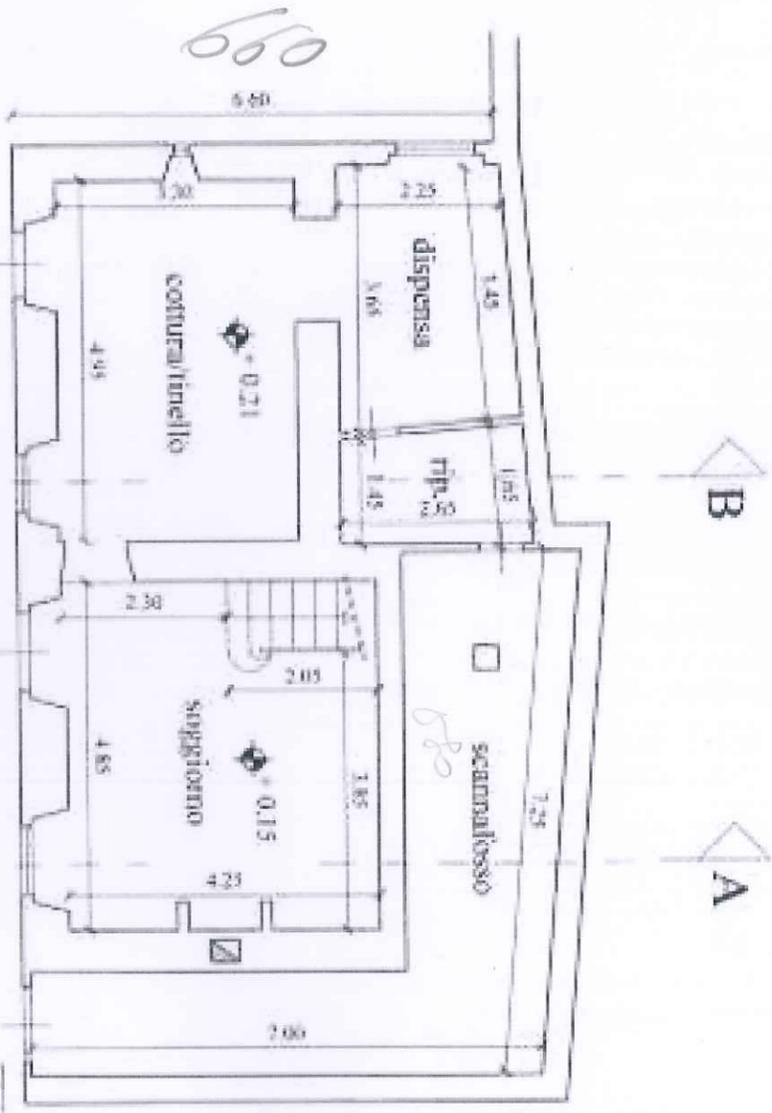

PIANO TERRA

1/80  
P 70

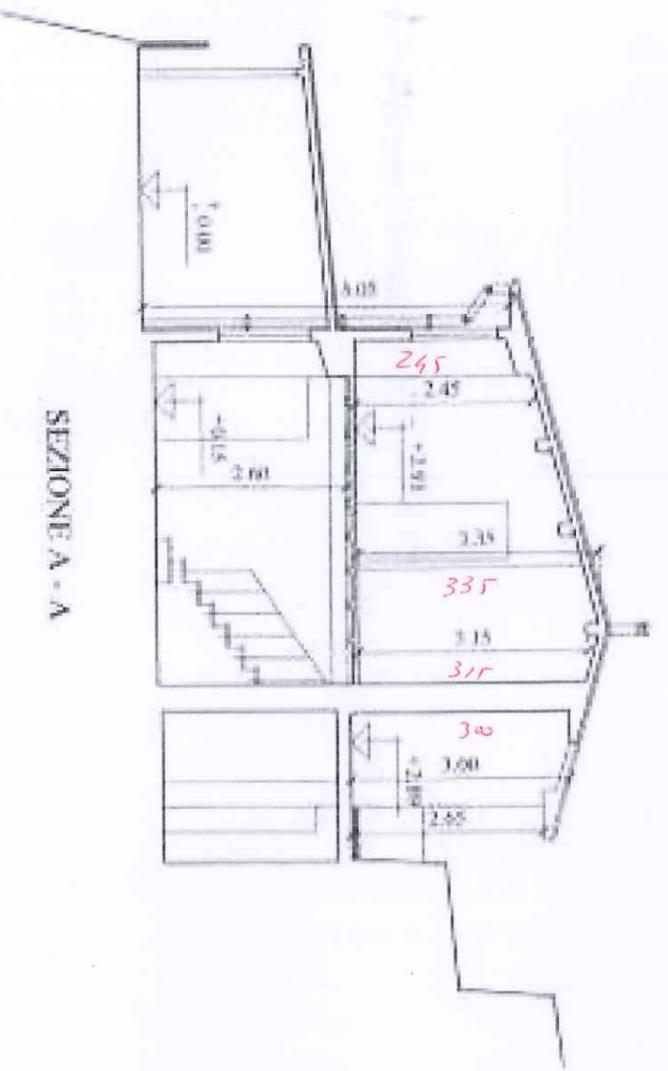

SEZIONE A - A

