Catasto dei Fabbricati - Situazione al 16/12/2013 - Comune di FORTE DE MARMI(D730) - < Foglio: 19 Particella: 355 - Subalterno 3 >
VIALE E. MORIN piano: T-1;

Data presentazione: 06/03/1998 - Data: 16/12/2013 - n. LU0226390 - Richiedente CORSINI LORENZO STEFANO
Tot.schede: 1 - Formato di acq.: A3(298x422) - Fatt. di scala: 1:1
Ultima Planimetria in atti

Data presentazione: 06/03/1998 - Data: 16/12/2013 - n. LU0226390 - Richiedente CORSINI LORENZO STEFANO

MODULARIO F - rig rend - 695

MINISTERO DELLE FINANZE
DIPARTIMENTO DEL TERRITORIO

CATASTO EDILIZIO URBANO (RDL 13-4-1939, n. 652)

MOD AN (CEU)
N.
800

Planimetria di u.i.u. in Comune di FORTE DEI MARMI via LE ... MORIN ... civ. ...

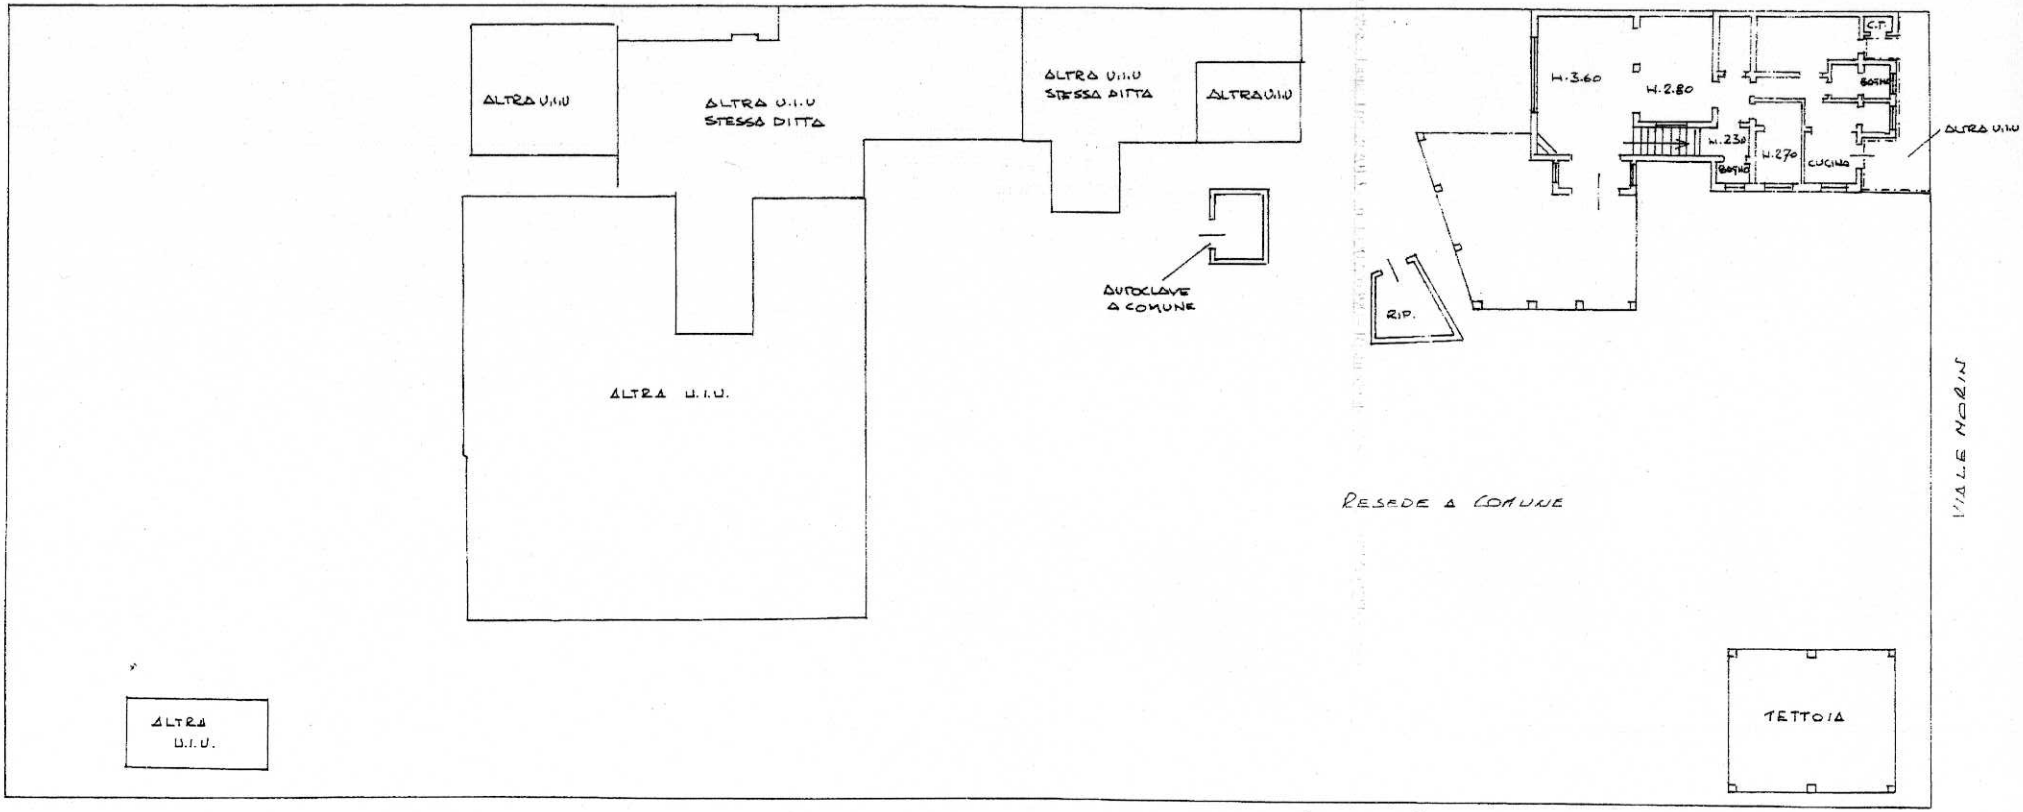

BENI VENTURI

PIANO TERRA

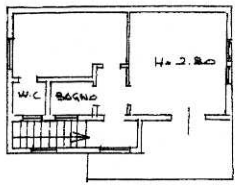

PIANO PRIMO

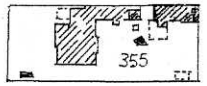

PLANIMETRIA CATASTALE
COMUNE DI FORTE DEI MARMI
FG. 19 MAPP. 255 SUB 3
SCALA 1:2000

ORIENTAMENTO

SCALA DI 1: 200

Dichiarazione di N.C. ☐
Denuncia di variazione ☒

Identificativi catastali
F. 19

Compilata dal GEOMETRA
(Titolo, cognome e nome)
MARDINI GIUSEPPE

Iscritto all'albo de GEOMETRI

della provincia di LUCCA n. 1734

RISERVATO ALL'UFFICIO

A67