


RILIEVO STATO DI FATTO UFFICIO  
IMMOBILE IDENTIFICATO AL N.C.E.U. AL FOGLIO MU P.LLA 186 SUB 10  
(SCALA 1:100)

PIANO SECONDO

VICOLO MILITELLO

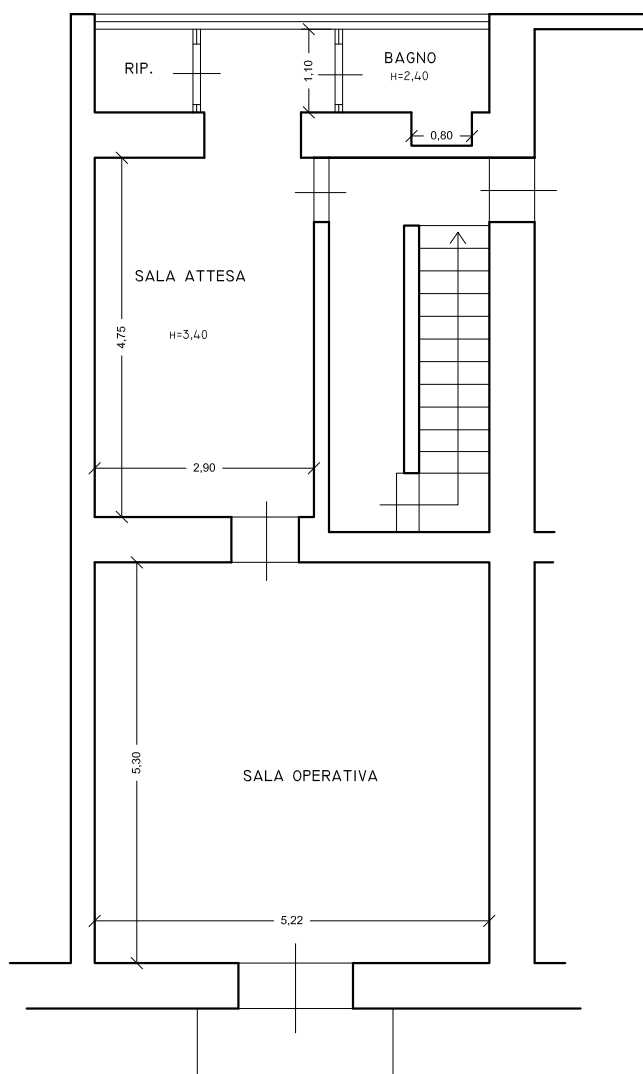

CORSO LA MASA

