

MODULARIO
Fig. 1 and 487



MINISTERO DELLE FINANZE
DIPARTIMENTO DEL TERRITORIO
CATASTO EDILIZIO URBANO (RDL 13-4-1939, n. 652)

MOD. 84 (CEU)

LIRE
500


Planimetria di u.i.u. in Comune di ~~CAMPOFELICE DI ROCCELLA~~ via ~~CONTRADA LAGUSA~~ civ.

PIANO TERRA H=2.90

PROPRIETA' ~~XXXXXXXX~~


PROPRIETA' ~~XXXXXXXX~~

PROPRIETA' ~~XXXXXXXX~~
10 metri

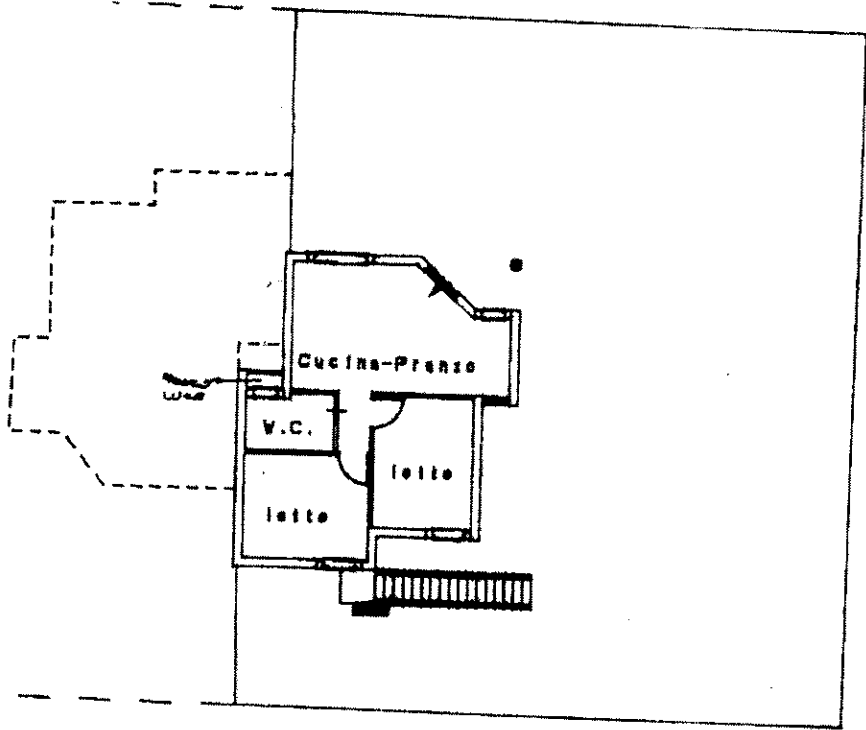

PROPRIETA' ~~XXXXXXXX~~

PIANO PRIMO

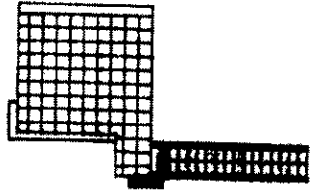

ORIENTAMENTO



SCALA DI 1:100

Catasto dei Fabbricati - Situazione al 15/06/2016 - Comune di CAMPOFELICE DI ROCCELLA (B532) - < Foglio: 4 - Particella: 1176 - Subalterno: 5 >
CONTRADA PIANA GRANDE E LAGUSA piano: 1-1

Dichiarazione di N.C.
Denuncia di variazione
Ultima planimetria in atti

Compilata dal **ARCHITETTO**
(Titolo, cognome e nome)
~~XXXXXXXXXXXX~~

RISERVATO ALL'UFFICIO

Data presentazione: 10/05/1996 - Data: 15/06/2016 - n. T20633 - Richiedente: ~~XXXXXXXXXXXX~~


Totale schede: 1 - Formato di acquisizione: 646210x297 - Formato stampa: A4(210x297)
n. 1176 sub. 5
data: _____ firma: ~~XXXXXXXXXXXX~~

ELABORATO PLANIMETRICO
Compilato da:
Giuseppe Maresca
Iscritto all'albo:
Architetti
Prov. Palermo N. 2920


**Agenzia del Territorio
CATASTO FABBRICATI
Ufficio Provinciale di
Palermo**

Comune di Campofelice Di Roccella
Sezione: Foglio: 4 Particella: 1176
Protocollo n. PA0116145 del 31/03/2004
Tipo Mappale n. del

Dimostrazione grafica dei subalterni Scala 1 : 500

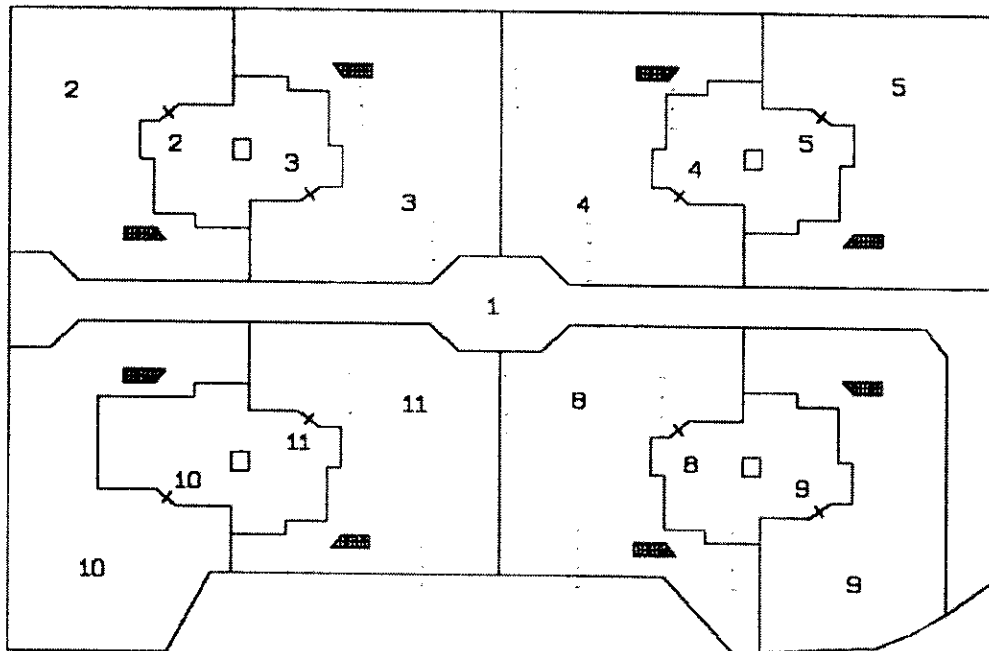

Piano Tetra

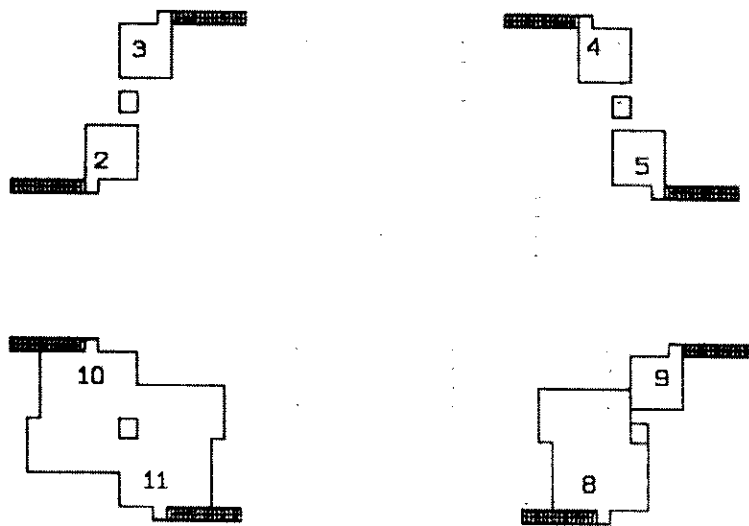

Piano Primo

Ultima planimetria in atti

Catasto dei Fabbricati - Situazione al 27/06/2016 - Comune di CAMPOFELICE DI ROCCELLA (BS32) - < Foglio: 4 - Particella: 1176 - Elaborato planimetrico



Agenzia delle Entrate
CATASTO FABBRICATI
Ufficio Provinciale di
Palermo


Dichiarazione protocollo n. PA0187289 del 18/07/2016
Planimetria di u.i.u. in Comune di Campofelice Di Roccella
Contrada Piana Grande E Lagnusa civ. SNC

Identificativi Catastali:
Sezione:
Foglio: 4
Particella: 1176
Subalterno: 13

Compilata da:
~~XXXXXXXXXXXX~~
Iscritto all'albo:
Geometri
Prov. Palermo ~~XXXXXXXXXXXX~~

Scheda n. 1 Scala 1:200

Catasto dei Fabbricati - Situazione al 20/07/2016 - Comune di CAMPOFELICE DI ROCCELLA (BS32) - Foglio 4 - Particella 1176 - Subalterno 13
CONTRADA PIANA GRANDE E LAGNUSA SNC piano: T-1;

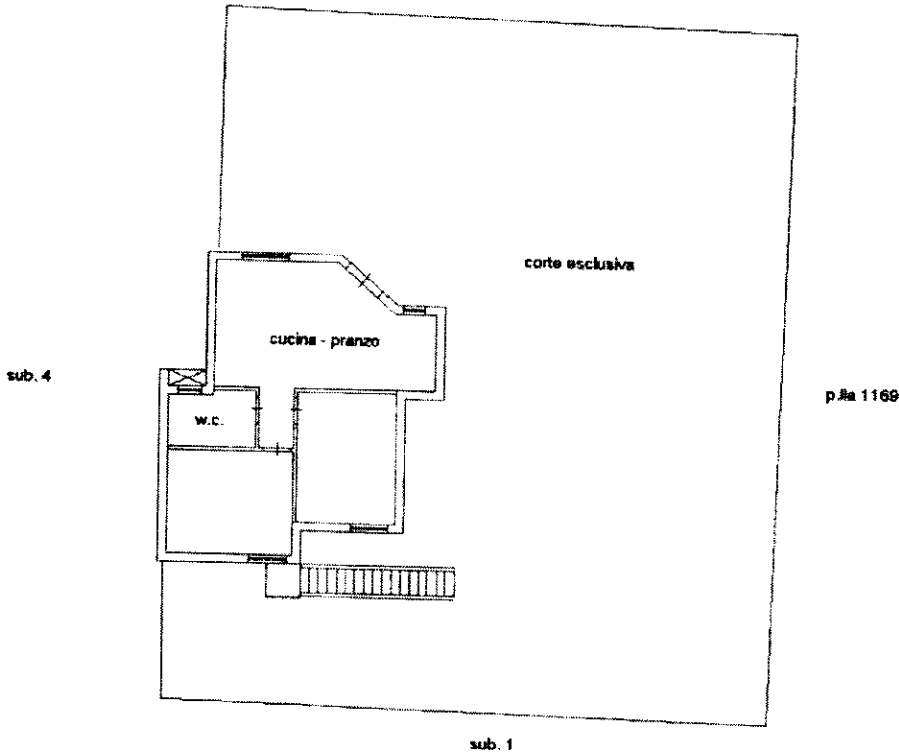

Pianta Piano Terra
h= 2,90

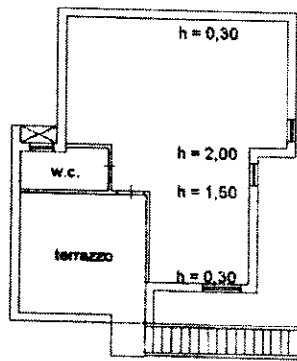


fig 5 p.lla 485


Pianta Piano Primo



Ultima planimetria in atti


**Procedura esecutiva n. 50/2016 Tribunale di Termini Imerese
Immobile sito in Campofelice di Roccella - c.da Solfarelli**

Pianta Piano Terra

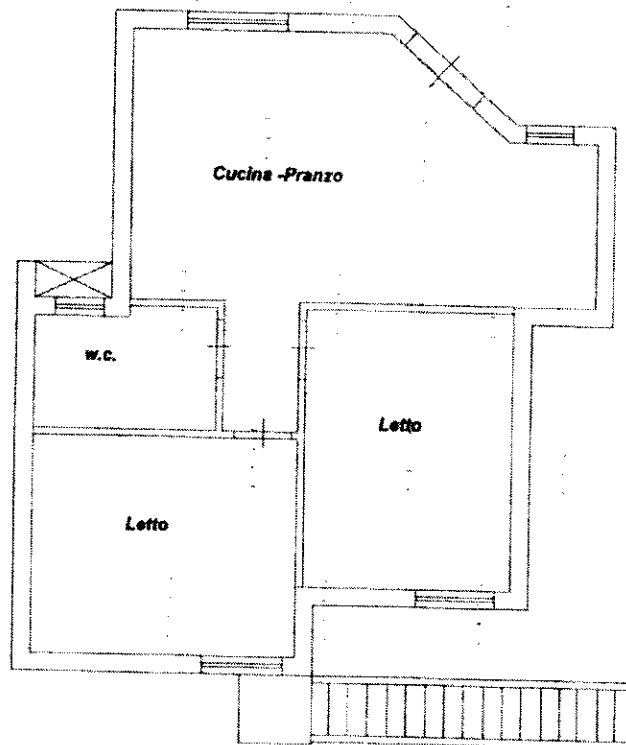

**Sup.
Commerciale :
Piano terra mq.
58,90**

Pianta Piano Sottotetto

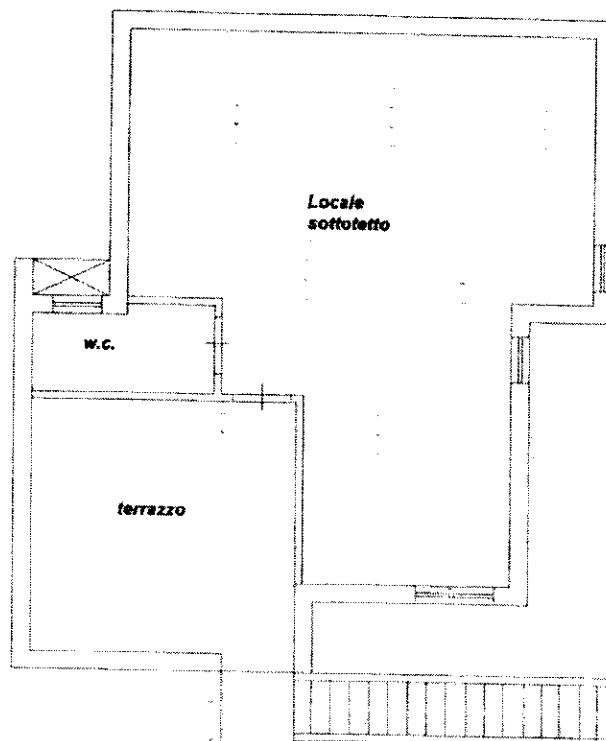

**Sup. Commerciale : Piano terra
mq. 62,20 x 30% = mq. 18,66**

