Data: 24/06/2013 - n. T12672 - Richiedente: M

Agenzia del Territorio
CATASTO FABBRICATI
Ufficio Provinciale di
Arezzo

Dichiarazione protocollo n. 000080900 del 14/05/2002

Planimetria di u.i.u. in Comune di Cortona

Via Borghi civ. 153

Identificativi Catastali:	Compilata da:
Sezione:	Nandesi Errico
Foglio: 342	Iscritto all'albo:
Particella: 67	Geometri
Subalterno:	Prov. Arezzo N. 829

Scheda n. 1 Scala 1: 200

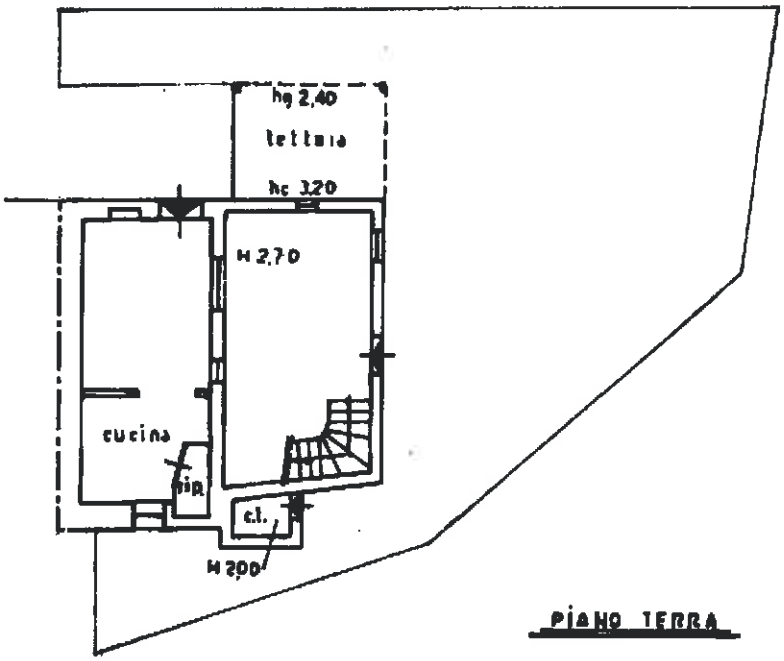

PIANO TERRA

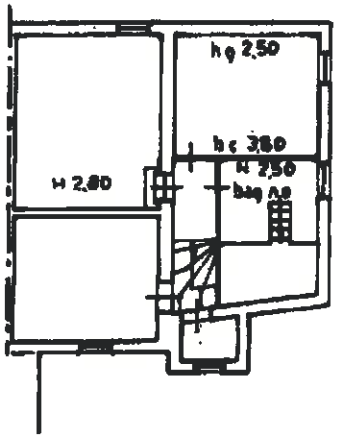

PIANO PRIMO

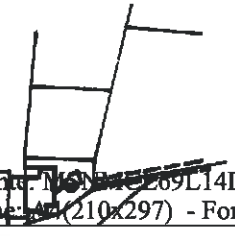

10 metri

Catasto dei Fabbricati - Situazione al 24/06/2013 - Comune di CORTONA (D077) - < Foglio: 342 - Particella: 67 - Subalterno: 0 >
CASE SPARSE CENTOIA n. 153 piano: T-1;

Ultima planimetria in atti

Data: 24/06/2013 - n. T12672 - Richiedente: [illegible]
Totale schede: 1 - Formato di acquisizione: A4(210x297) - Formato stampa richiesto: A4(210x297)

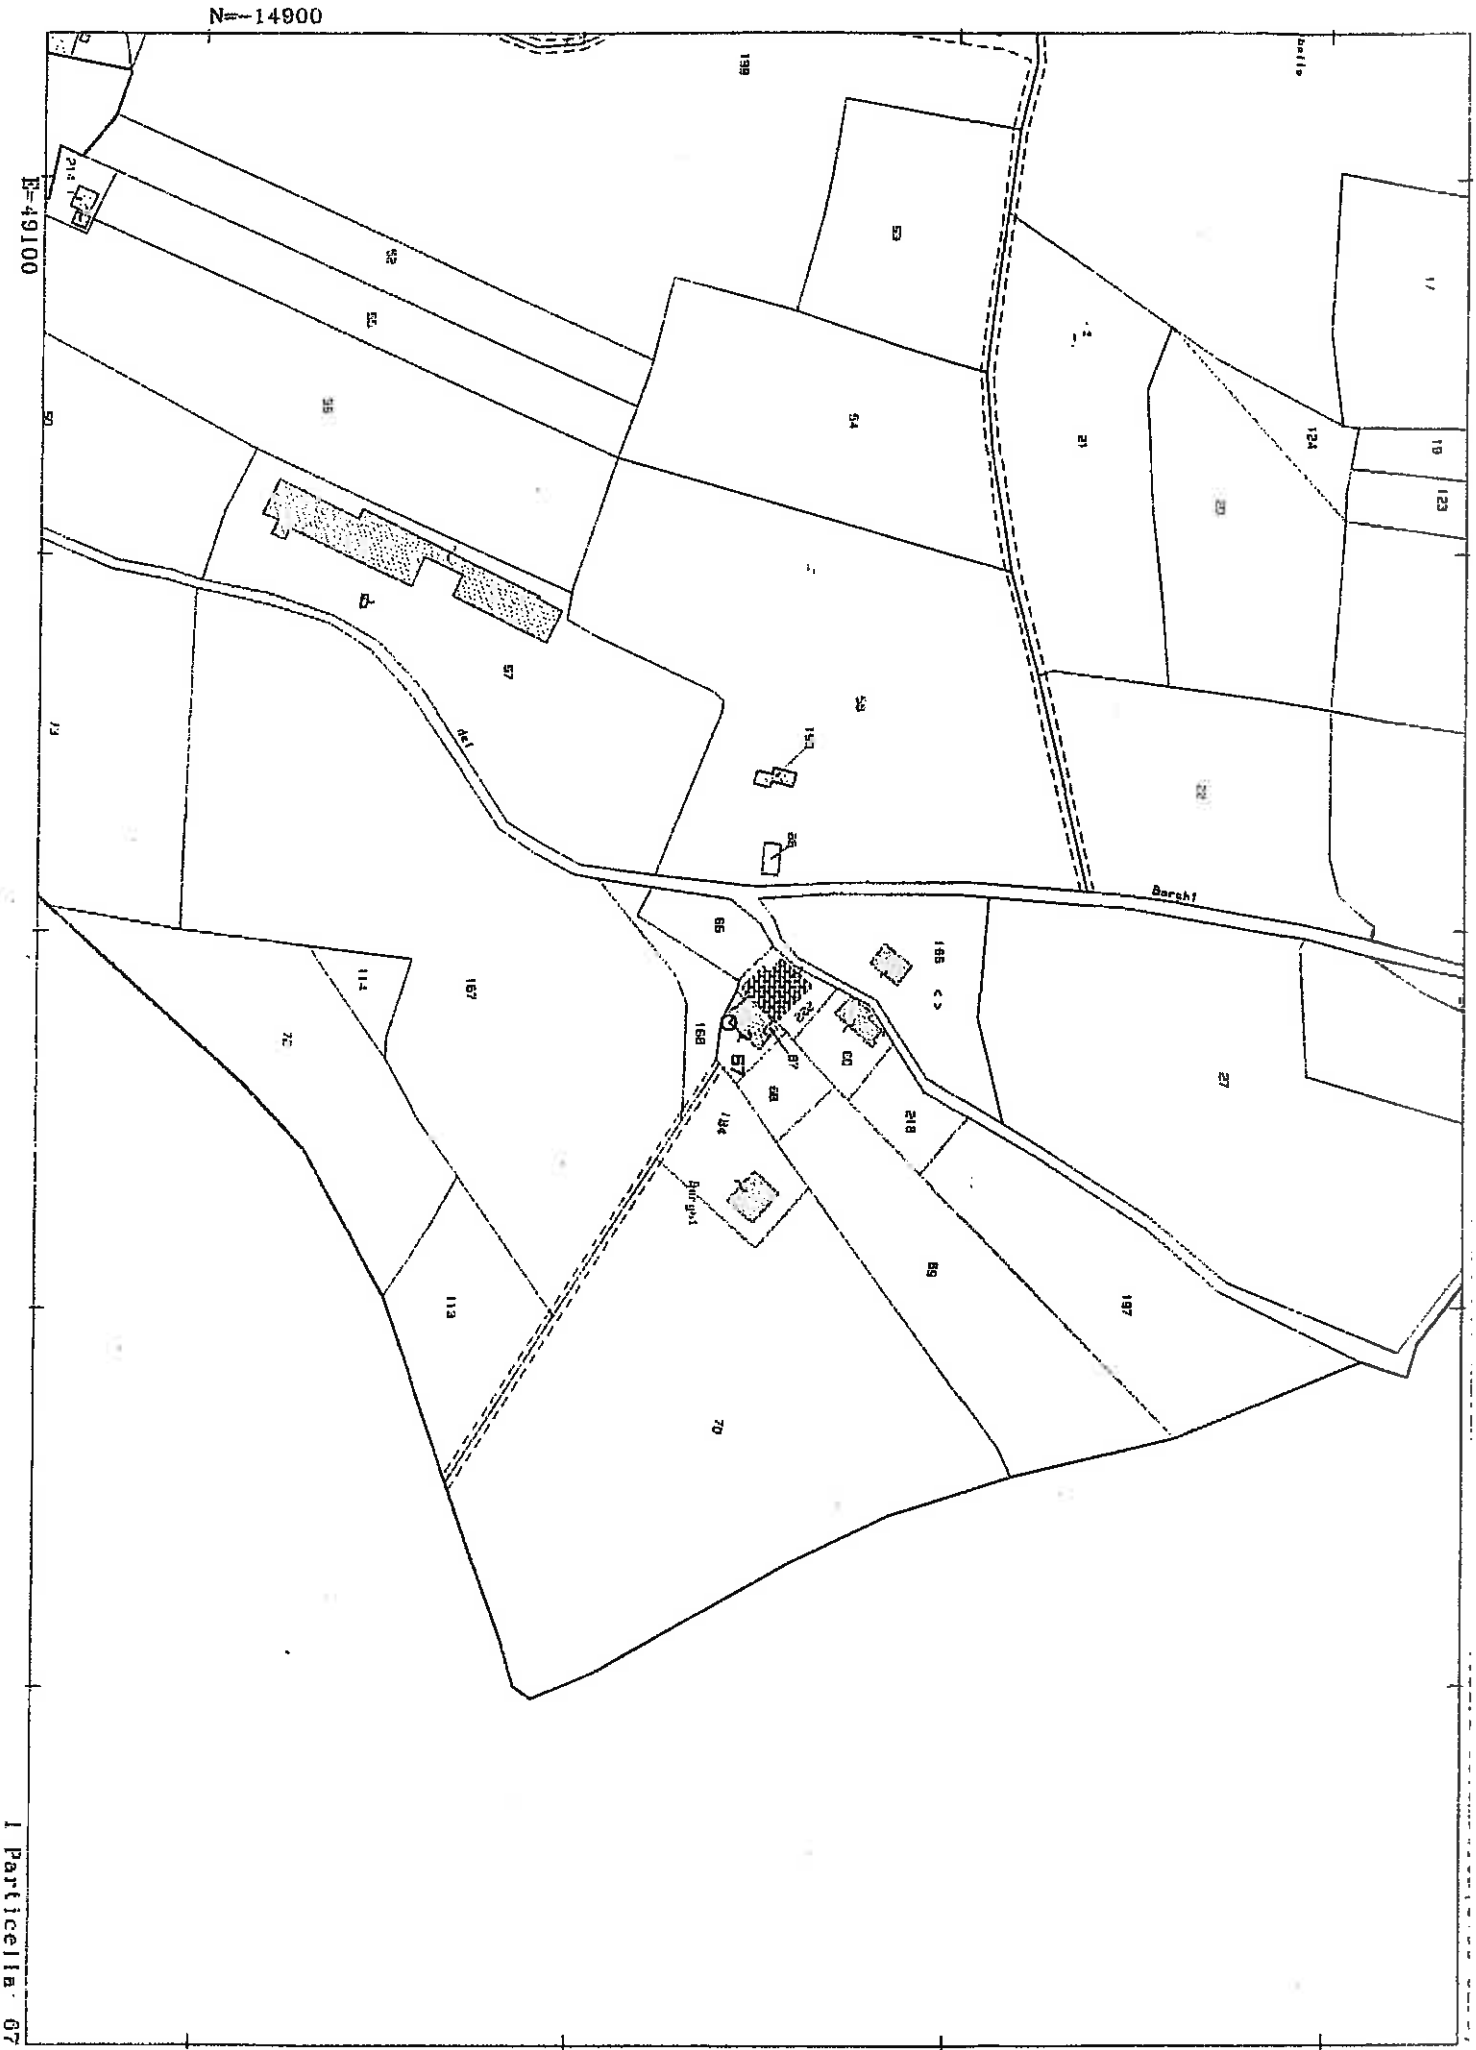

Comune: CORTONA
Foglio: 342

Scala originale: 1:2000
Dimensione cornice: 534.000 x 378.000 metri

2-Feb-2013 17:23
Prot. n. T29739/2013