




Planimetria generale Scala 1:500

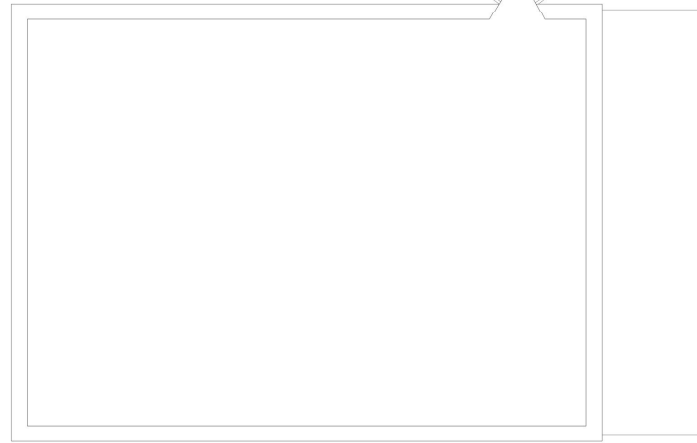

Lastrico solare Scala 1:100

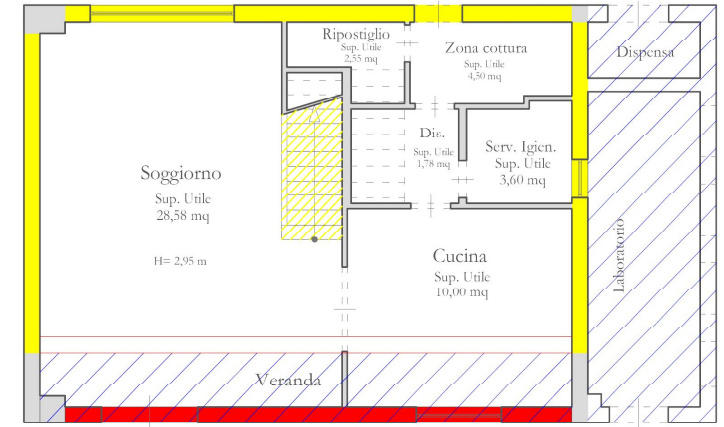

Piano terra Scala 1:100

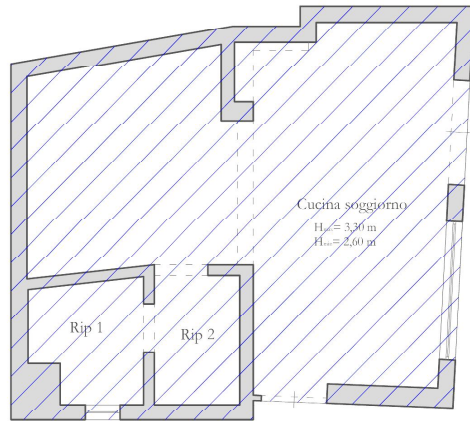


Dependance Scala 1:100

Superficie Utile Interna = 105,99 mq  
 Superficie Commerciale interno 136,21 mq  
 Superficie Commerciale veranda 9,08 mq  
 Superficie Commerciale lastrico 12,75 mq  
 Superficie commerciale area di corte 13,88 mq

**Superficie Commerciale  
 TOTALE 171,92 mq**

**Leggenda**

- Interventi sanabili con art.36 ai sensi del Dlg 380/01
- Interventi non sanabili di cui si prevede la demolizione
- Prospetto da ripristinare nel rispetto della volumetria concessionata

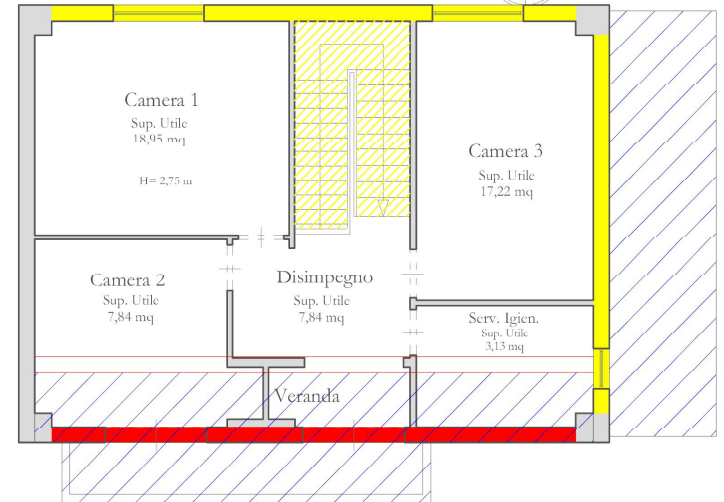

Piano Primo Scala 1:100