


Rilievi planimetrici (scala 1:50)


RILIEVO STATO DI FATTO

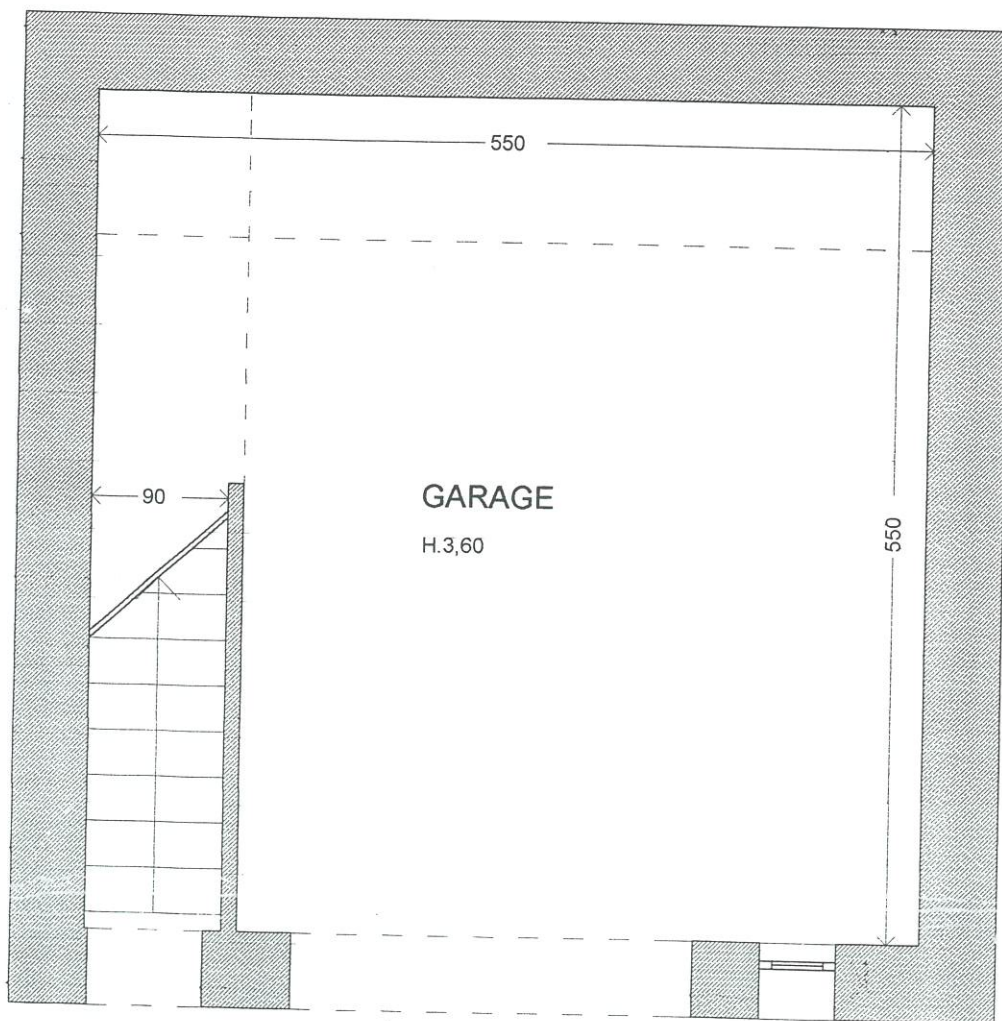

PLANIMETRIA PIANO TERRA

SCALA 1:50

RILIEVO STATO DI FATTO

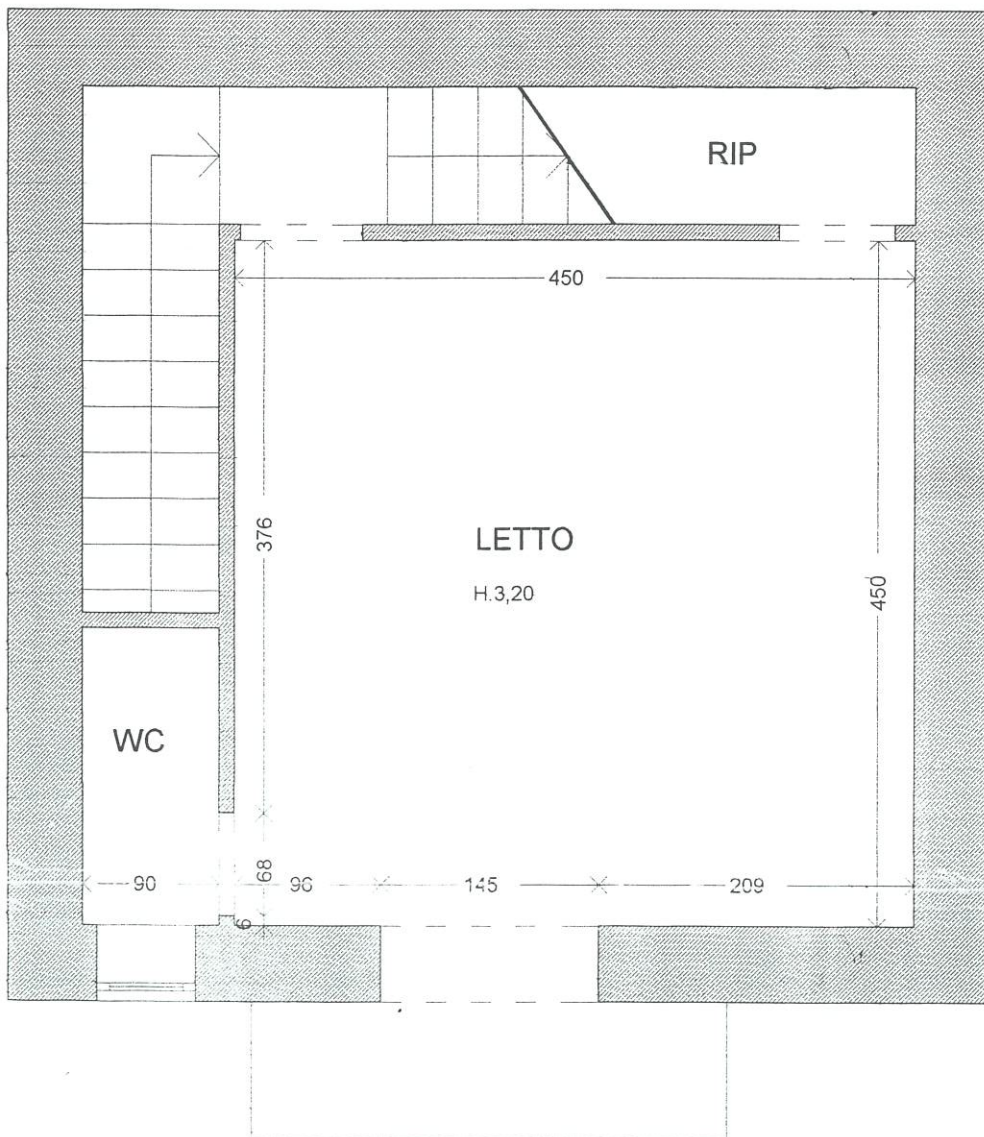

PLANIMETRIA PIANO PRIMO

SCALA 1:50

RILIEVO STATO DI FATTO

