




RILIEVO STATO DI FATTO
IMMOBILE IDENTIFICATO AL N.C.E.U. DEL COMUNE DI BAUCINA
AL FOGLIO 16 P.LLA 1717
(SCALA 1:100)

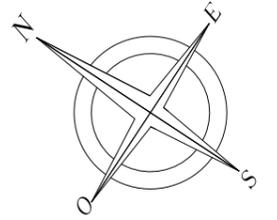


PIANO TERRA

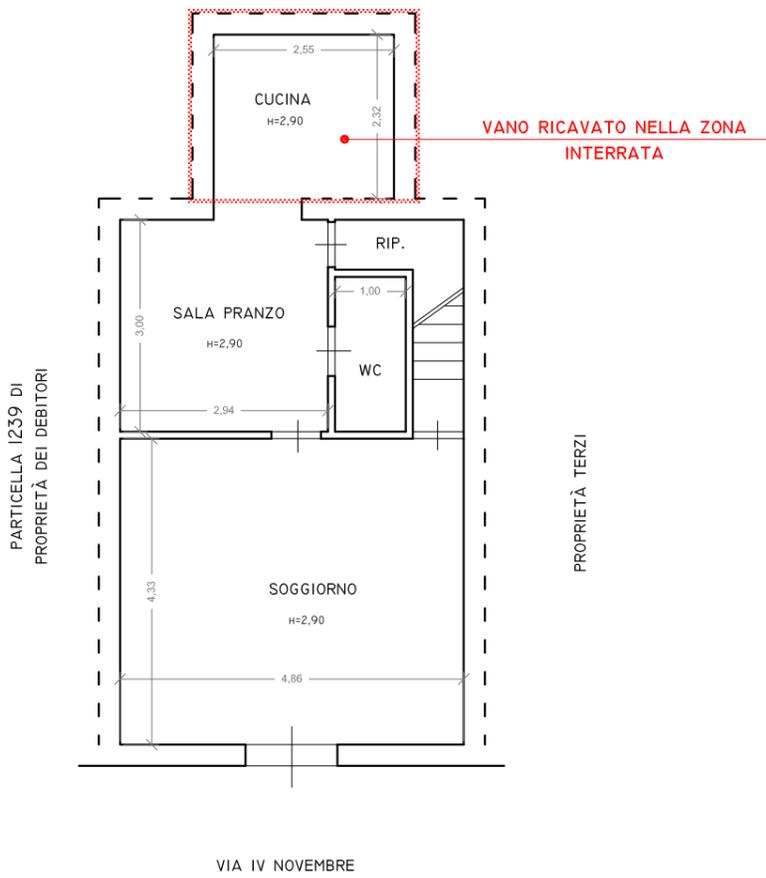

PIANO PRIMO

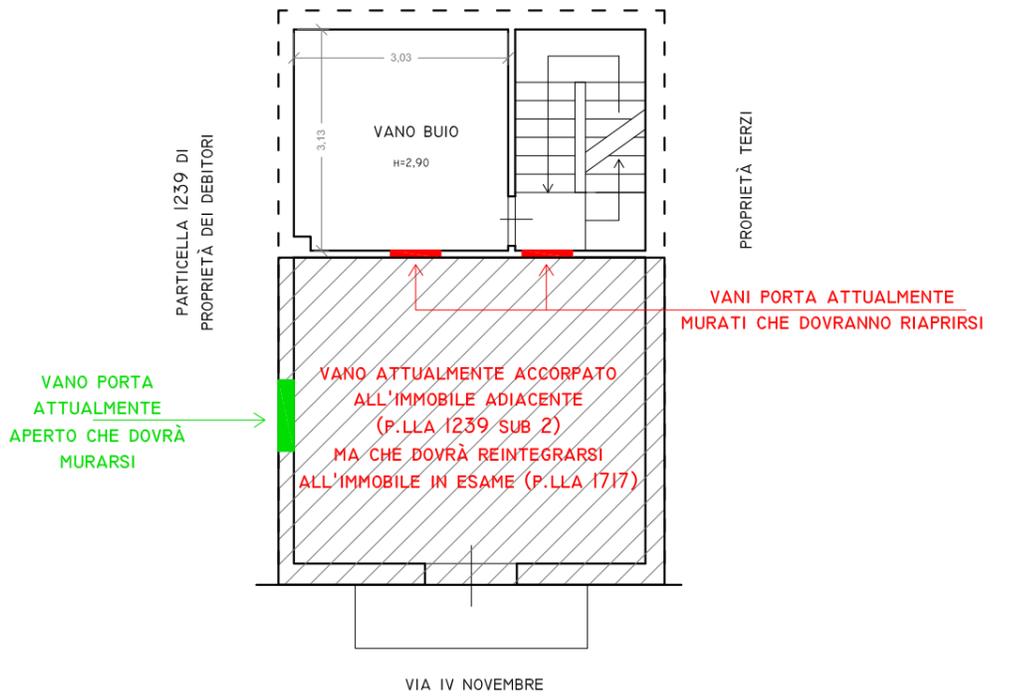

PIANO SECONDO

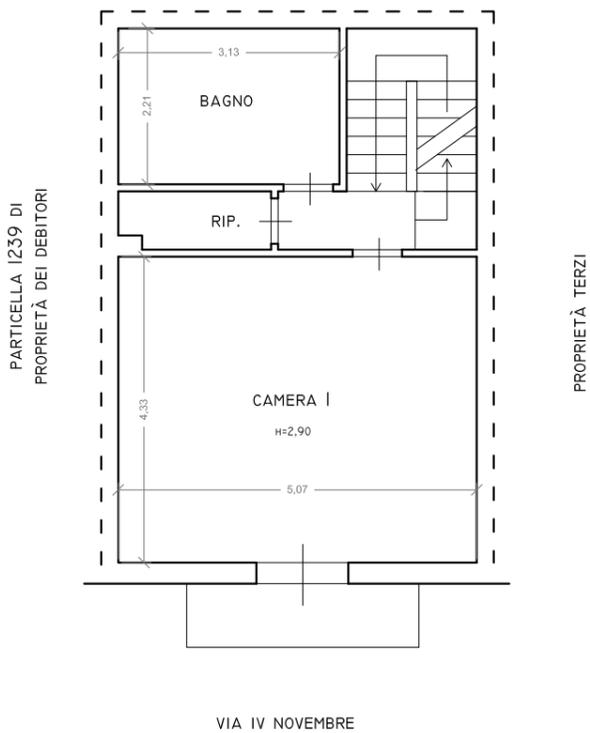

PIANO TERZO

