Agenzia del Territorio
CATASTO FABBRICATI
Ufficio Provinciale di
Catania

Dichiarazione protocollo n. CT0303987 del 28/11/2005

Planimetria di u.i.u. in Comune di Acireale

Via Orfanelle civ. 27-29

Identificativi Catastali: Sezione: Foglio: 66 Particella: 168 Subalterno: 1	Compilata da: Grasso Salvatore Iscritto all'albo: Geometri Prov. Catania N. 2763

Scheda n. 1 Scala 1:200

PIANTA PIANO TERRA

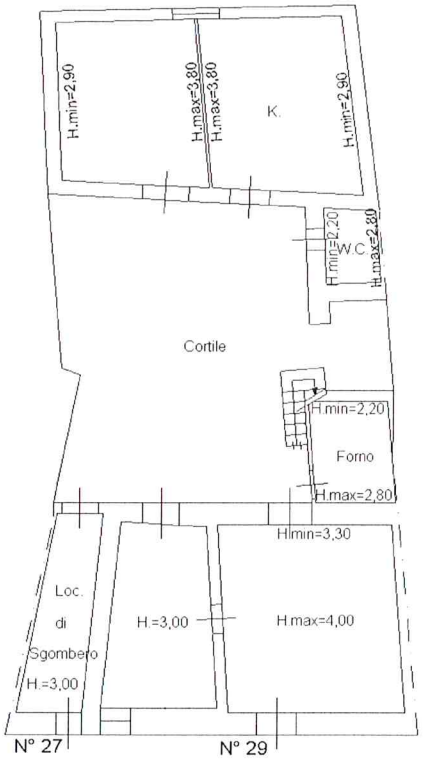

VIA ORFANELLE

PIANTA PIANO PRIMO

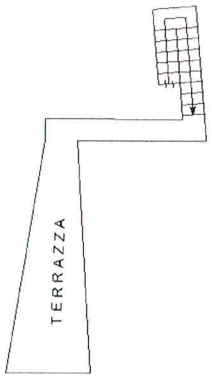

N.

Ultima planimetria in atti

Catasto dei Fabbricati - Situazione al 26/09/2017 - Comune di ACIREALE (A028) - < Foglio: 66 - Particella: 168 - Subalterno: 1 >
Firmato Da: BLANCO GIUSEPPE Emesso Da: PIANETA S.P.A. NG CA 3 Serial#: 5aeeb9fd0bfddaa7fc23bcd4e5ee19ed