


Agenzia del Territorio
CATASTO FABBRICATI
Ufficio Provinciale di
Arezzo

Dichiarazione protocollo n. AR0176356 del 27/07/2007	
Planimetria di u.i.u. in Comune di Cortona	
Via Fratelli Cervi	civ.
Identificativi Catastali:	Compilata da:
Sezione:	Salvetti Paolo
Foglio: 205	Iscritto all'albo:
Particella: 107	Ingegneri
Subalterno: 14	Prov. Roma
	N. 10846

Scheda n. 1 Scala 1:200

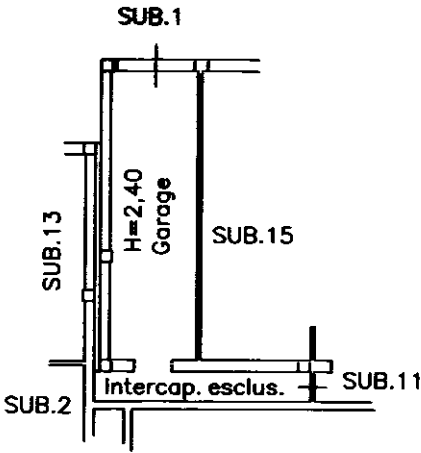

PIANO INTERRATO



Agenzia del Territorio
CATASTO FABBRICATI
Ufficio Provinciale di
Arezzo

Dichiarazione protocollo n. AR0129323 del 26/06/2009

Planimetria di u.i.u. in Comune di Cortona

Via Fratelli Cervi

civ.

Identificativi Catastali:

Sezione:

Foglio: 205

Particella: 107

Subalterno: 22

Compilata da:
Salvetti Paolo


Iscritto all'albo:
Ingegneri

Prov. Roma


N. 10846

Scheda n. 1

Scala 1:200

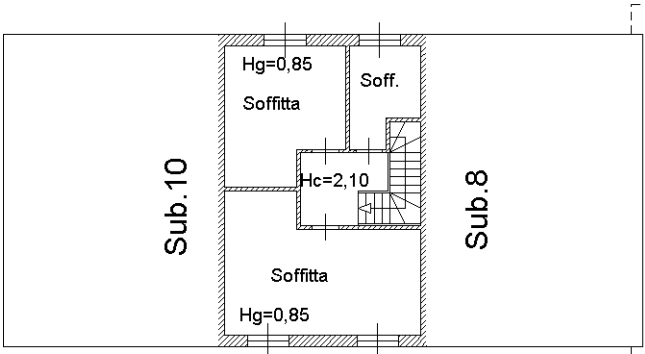


PIANO SECONDO

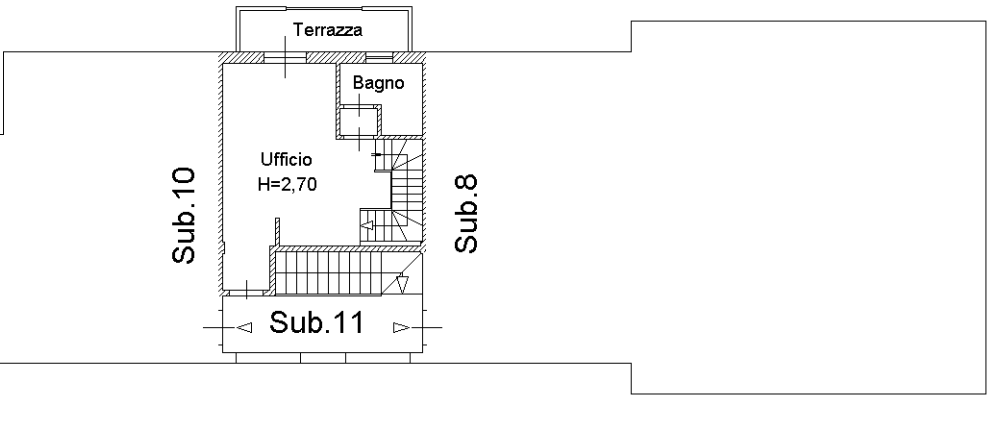


PIANO PRIMO




Ultima planimetria in atti

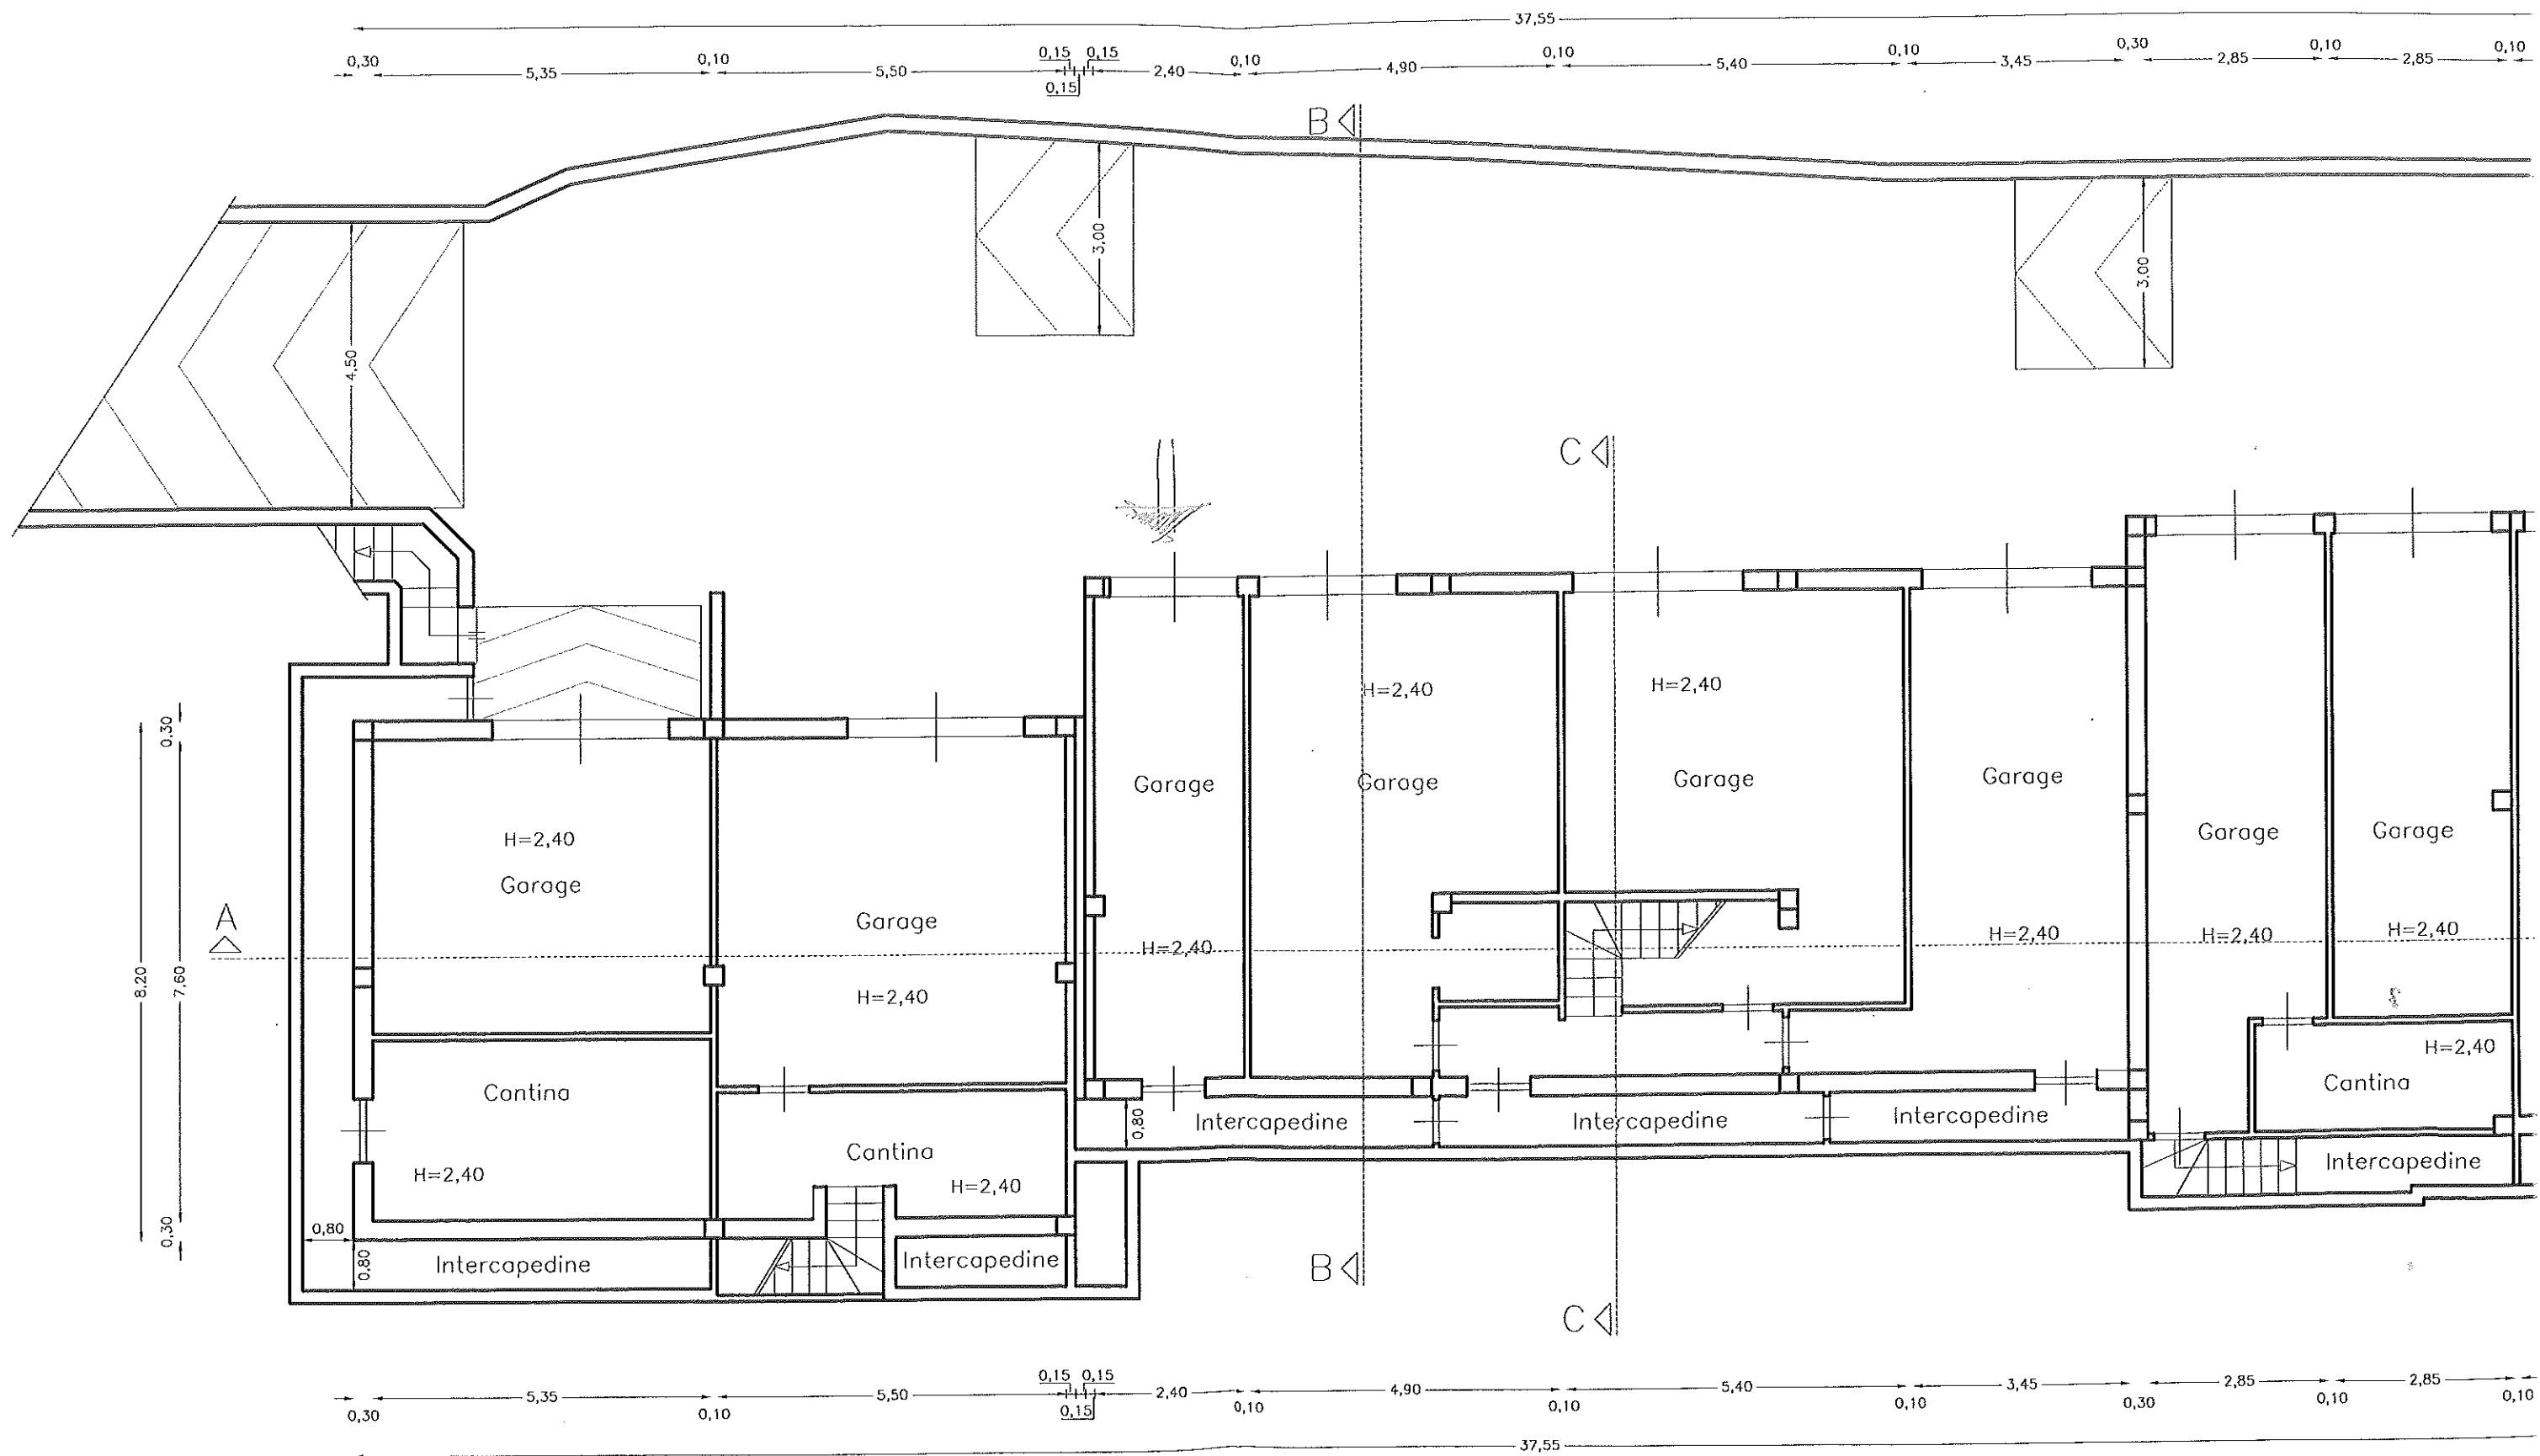


PIANO INTERRATO


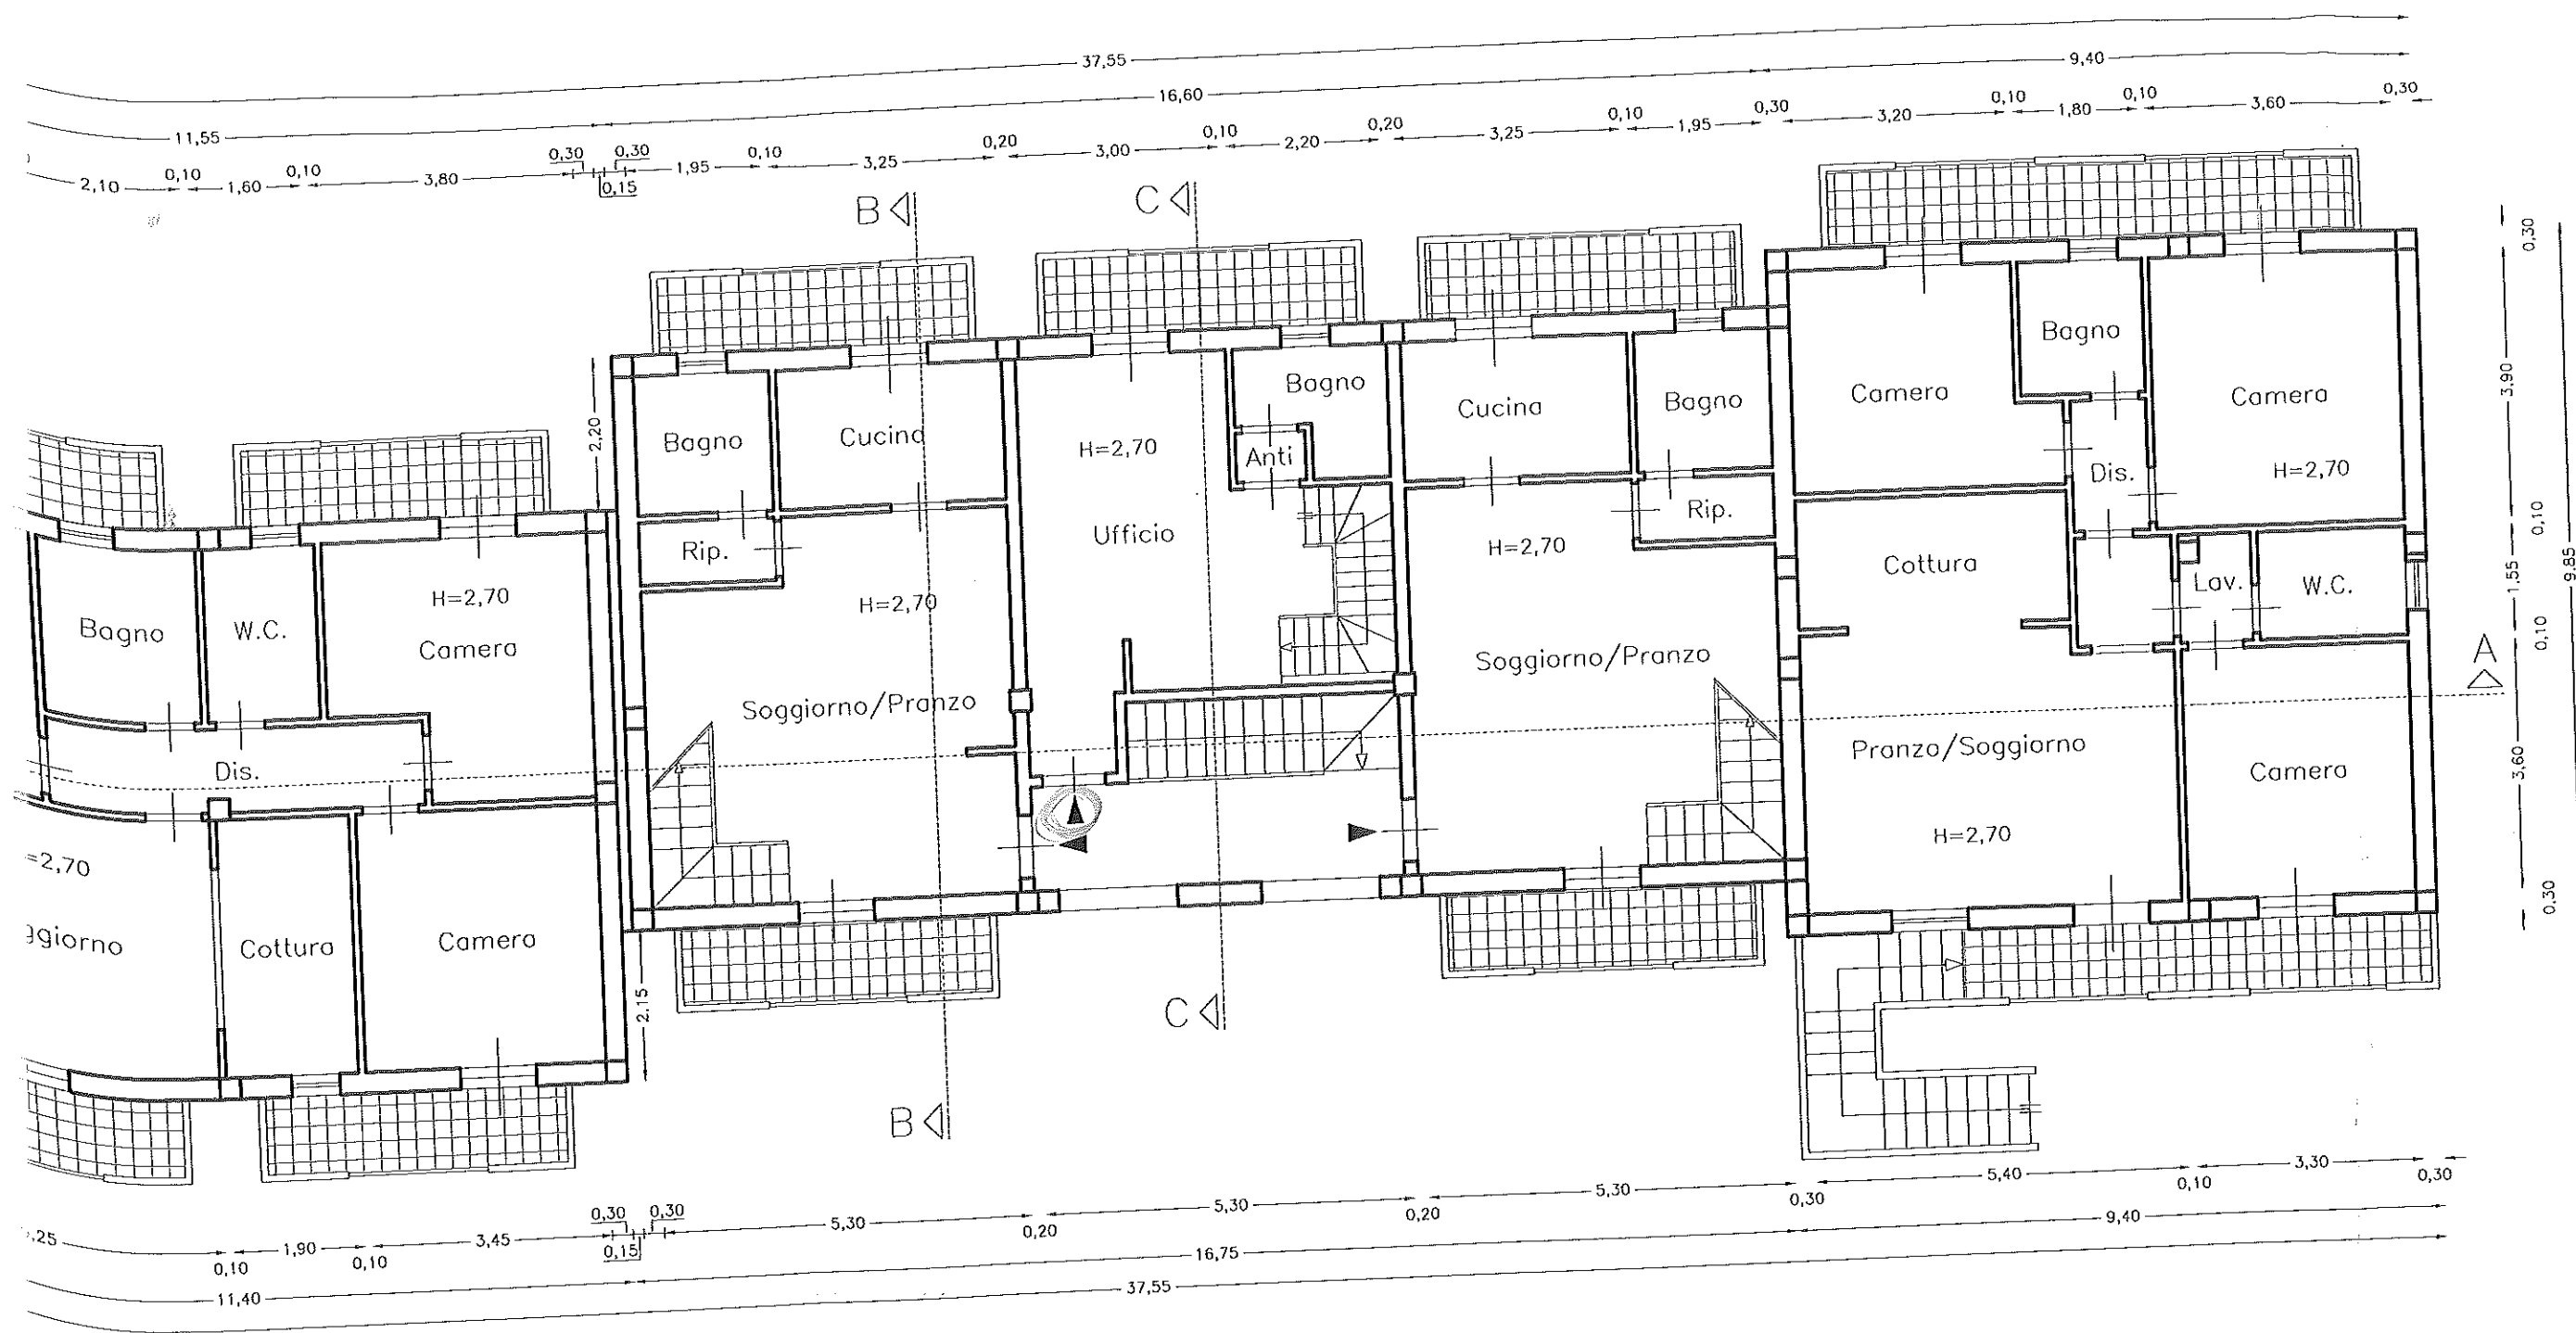


PIANO PRIMO

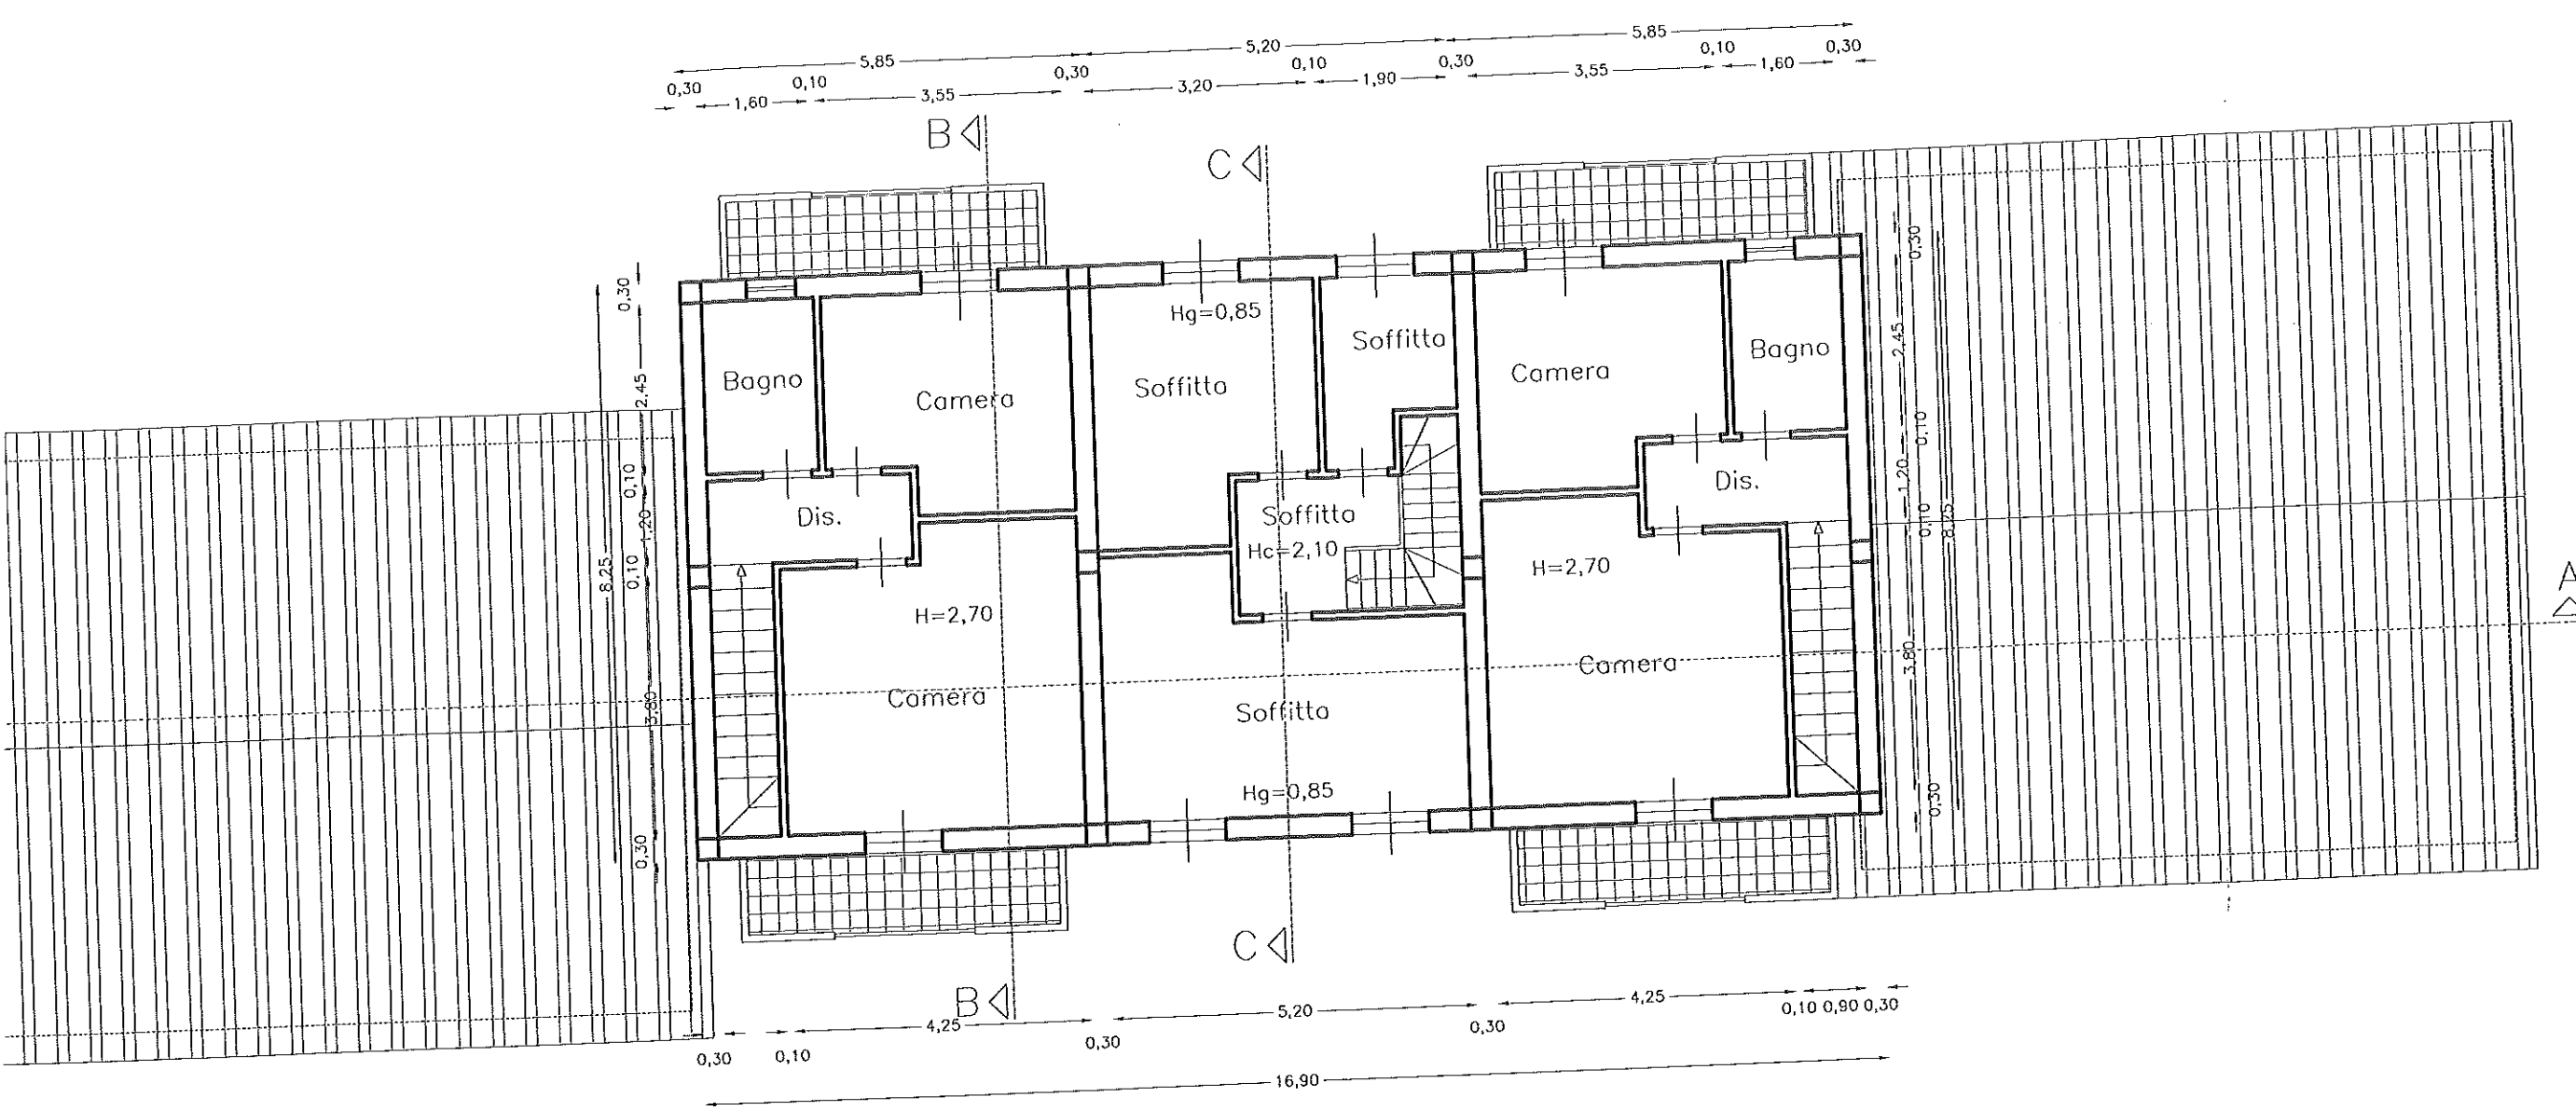


PIANO SECONDO

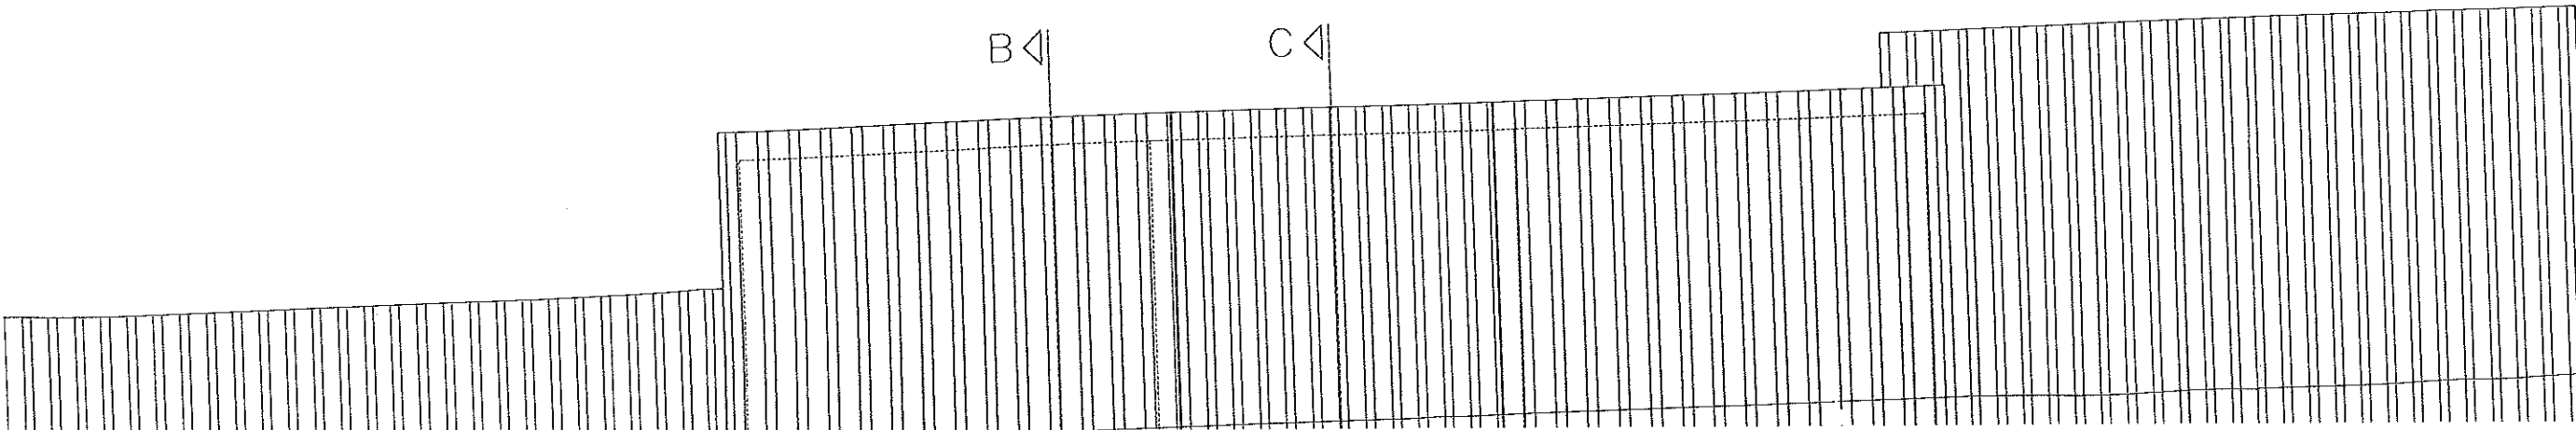

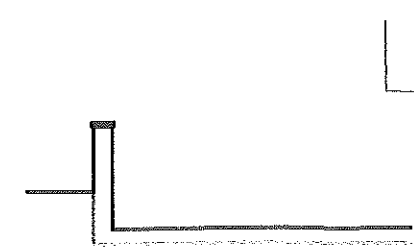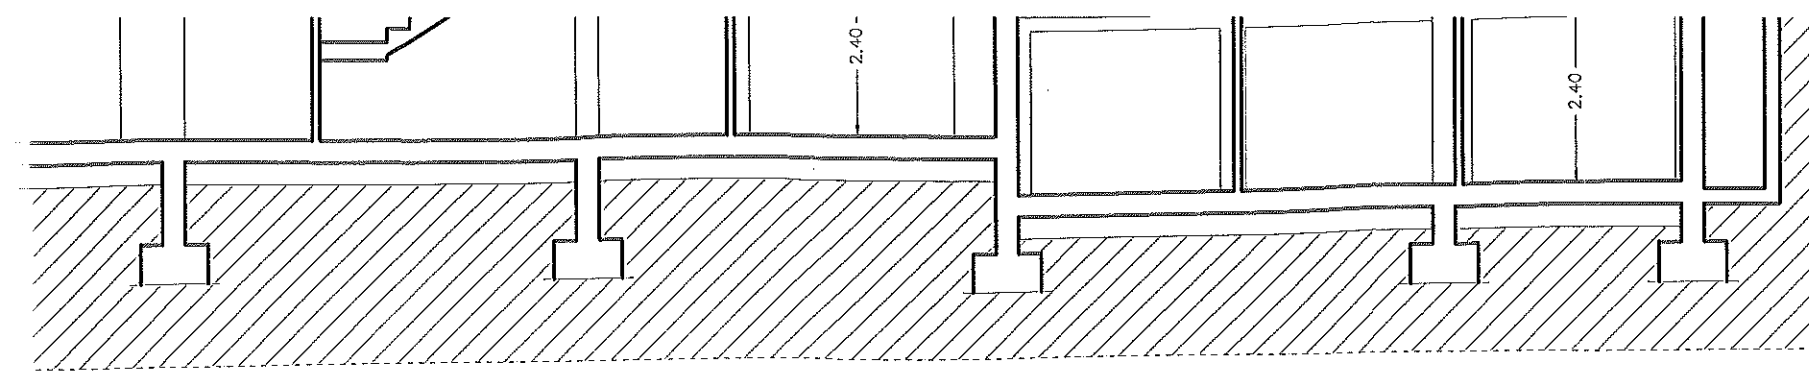

SEZIONE A-A

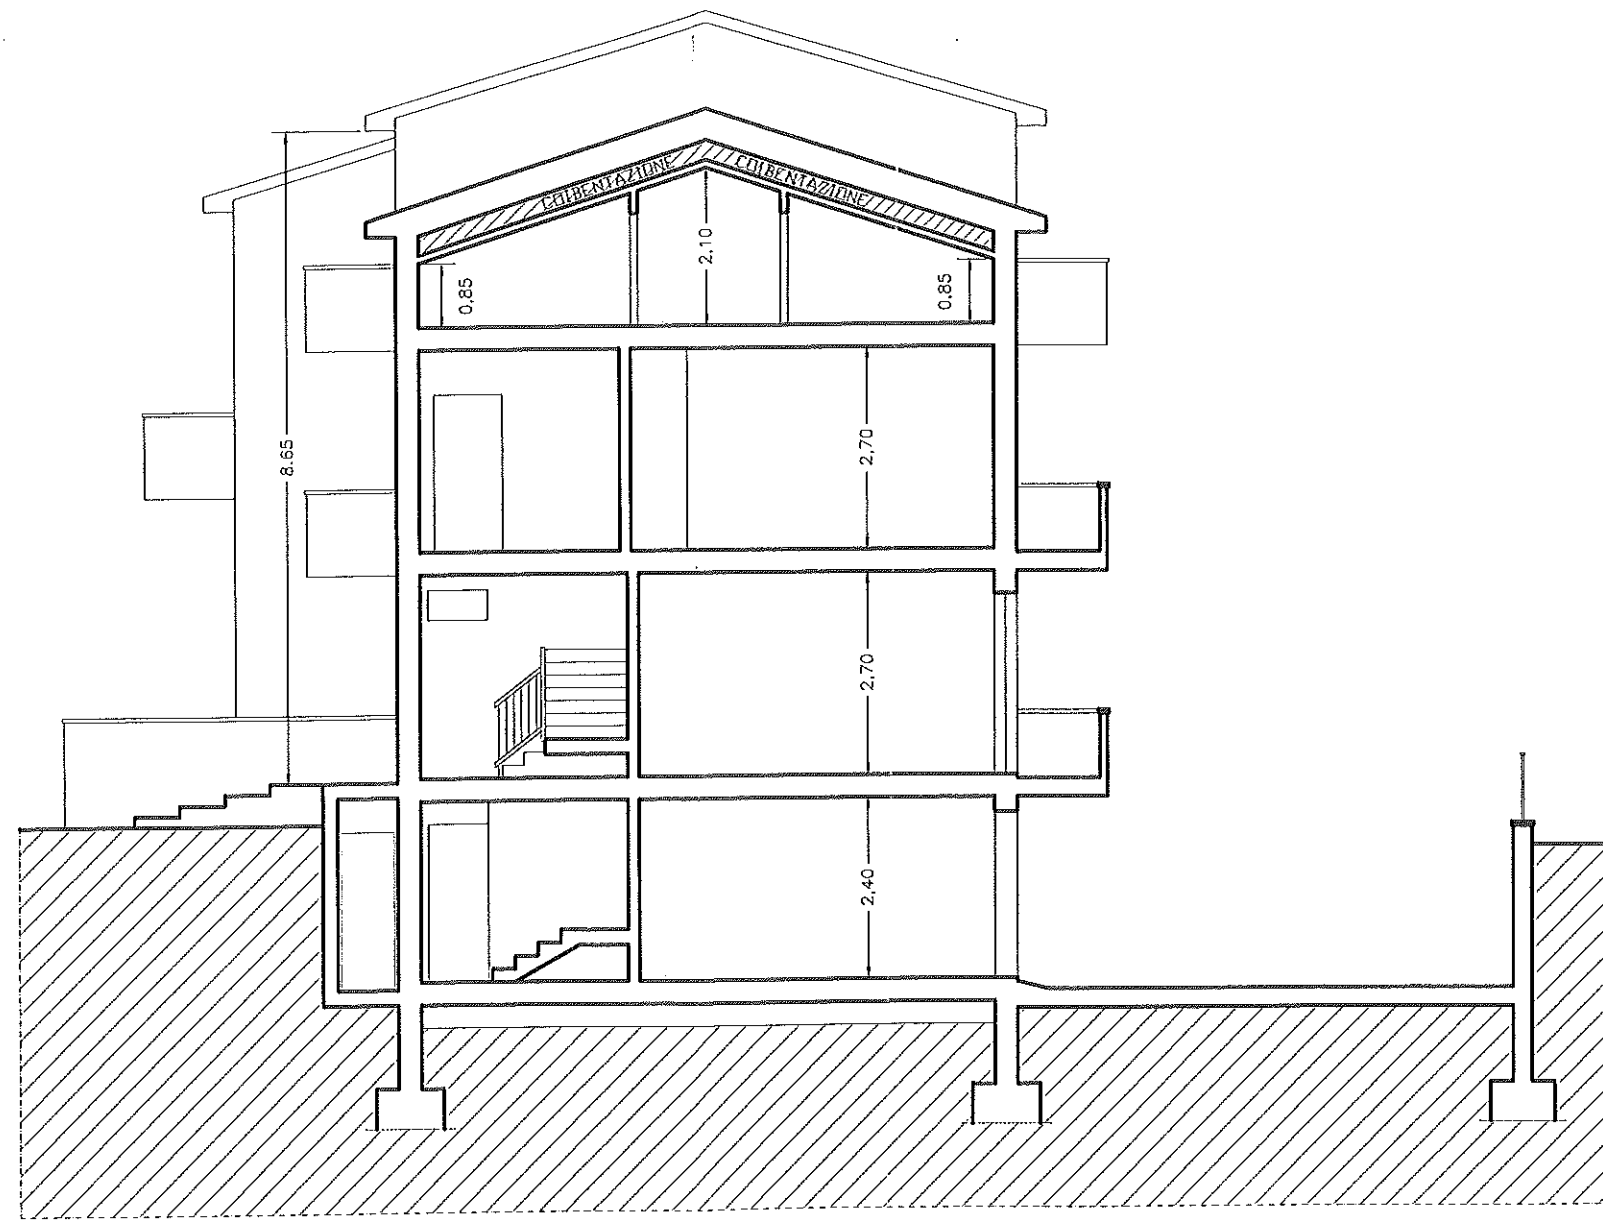

SEZIONE C-C

