



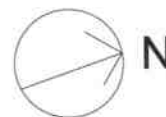


indicazioni delle differenze rispetto alla planimetria catastale vigente



-  ampliamento volumetrico (ex novo)
-  ampliamento volumetrico (modifica volume originario)
-  diminuzione volume (modifica volume originario)

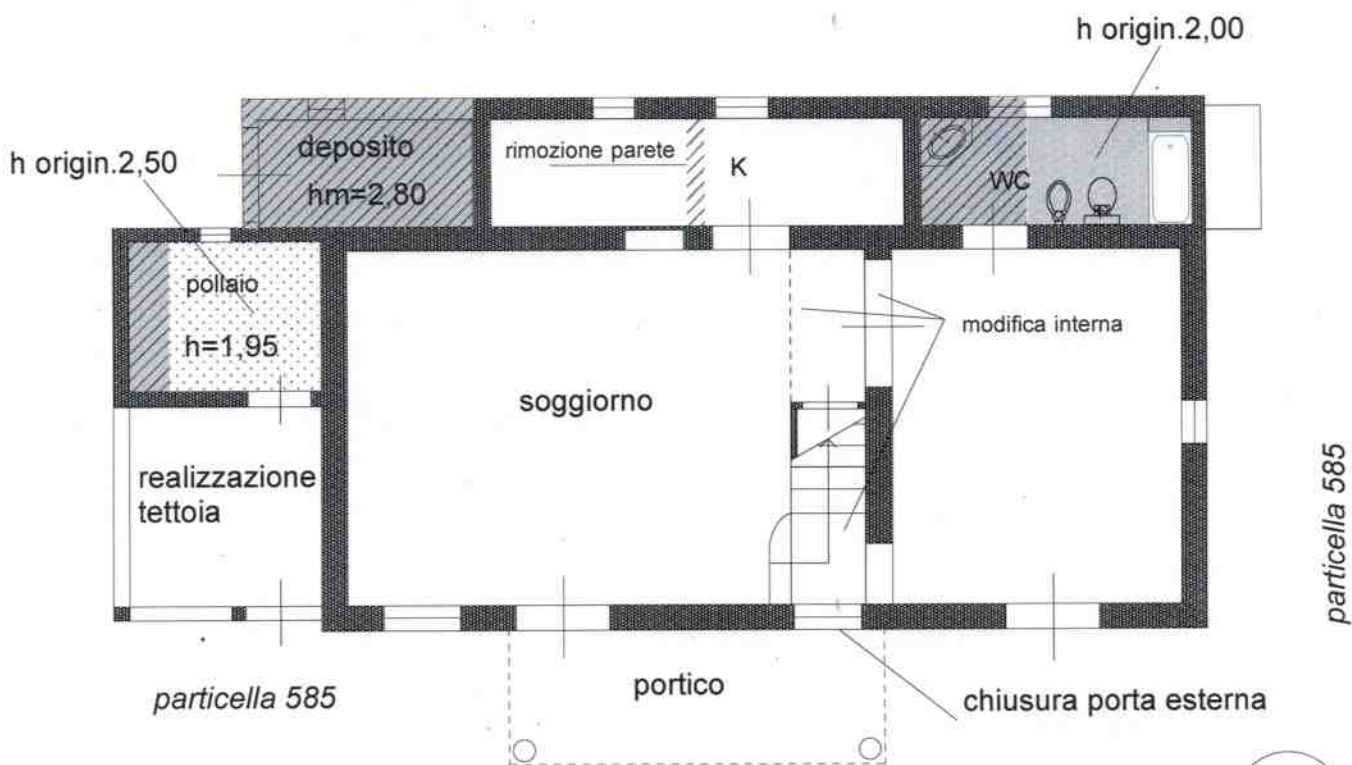

PIANO TERRA

scala 1:100