Agenzia del Territorio
CATASTO FABBRICATI
Ufficio Provinciale di
Firenze

Dichiarazione protocollo n. del

Planimetria di u.i.u. in Comune di Sesto Fiorentino

Largo Aldo Capitini civ. 12

Identificativi Catastali:
Sezione:
Foglio: 54
Particella: 1557
Subalterno: 23

Compilata da:
Fabrizi Emanuele Fabrizio

Iscritto all'albo:
Geometri

Prov. Firenze N. 2156

Scheda n. 1 Scala 1:200

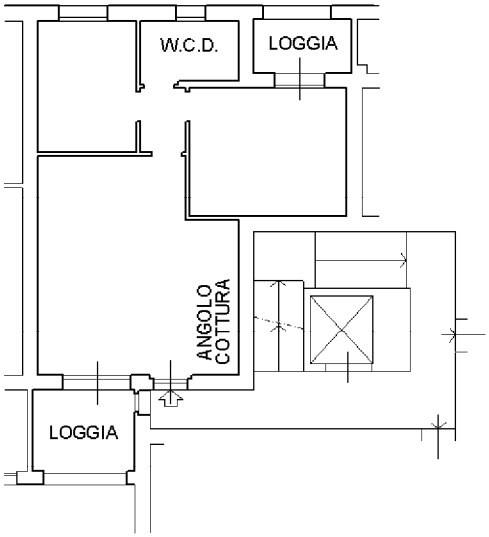

PIANO PRIMO H=2.75

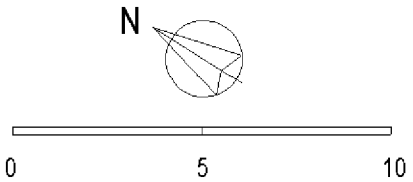

Agenzia del Territorio
CATASTO FABBRICATI
Ufficio Provinciale di
Firenze

Dichiarazione protocollo n. del

Planimetria di u.i.u. in Comune di Sesto Fiorentino

Viale Vittime Del Gulag civ. 5

Identificativi Catastali:
Sezione:
Foglio: 54
Particella: 1557
Subalterno: 55

Compilata da:
Fabrizi Emanuele Fabrizio

Iscritto all'albo:
Geometri

Prov. Firenze N. 2156

Scheda n. 1 Scala 1:200

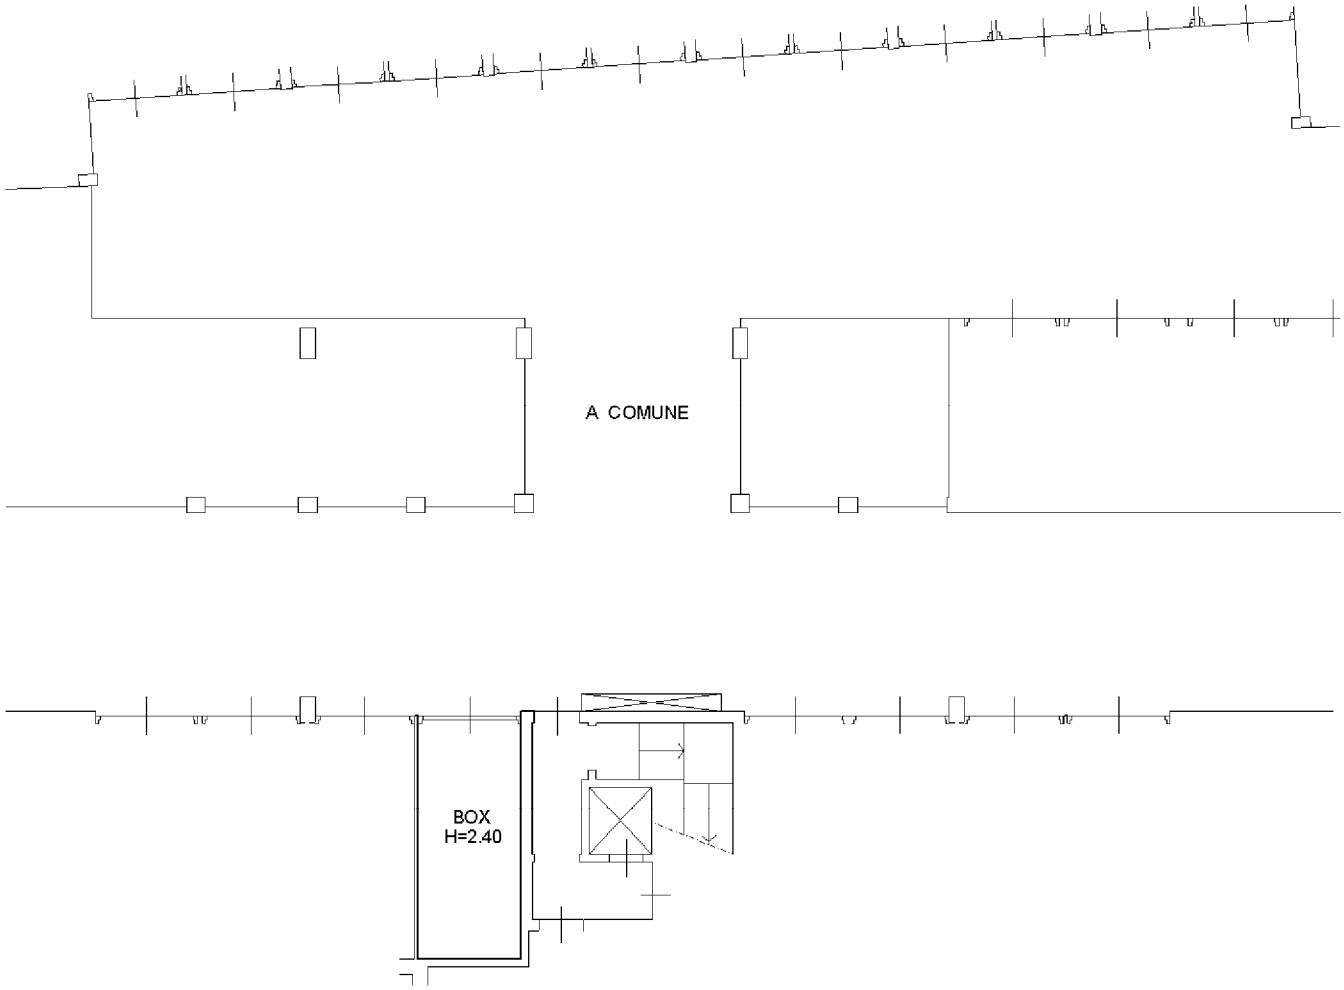
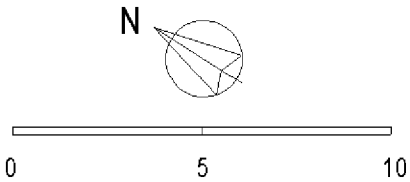
PIANO INTERRATO