


LOTTO 1

TRIBUNALE DI RAGUSA CAUSA N.69/2016 ES.

RILIEVO FOTOGRAFICO LOTTO N.3 DA PEZIZIA

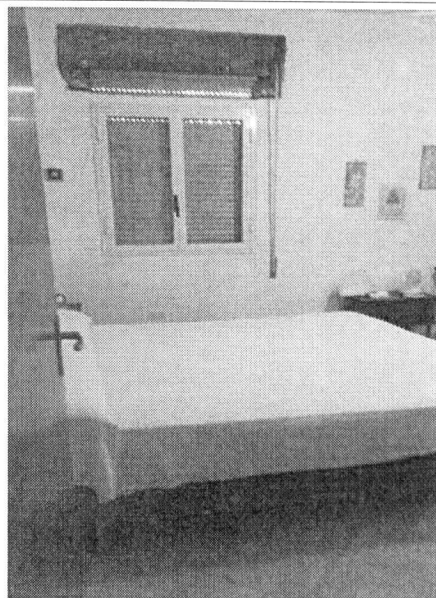

**Agenzia del Territorio
CATASTO FABBRICATI
Ufficio Provinciale di
Ragusa**

Dichiarazione protocollo n. RG0017017 del 30/01/2012

Planimetria di u.i.u. in Comune di Ispica

Via Del Mirtillo

civ. SNC

Identificativi Catastali:

Sezione:

Foglio: 83

Particella: 2562

Subalterno: 1

Compilata da:

Sessa Santo

Iscritto all'albo:

Geometri


Prov. Ragusa

N. 1128


Scheda n. 1

Scala 1:200

PIANO TERRA

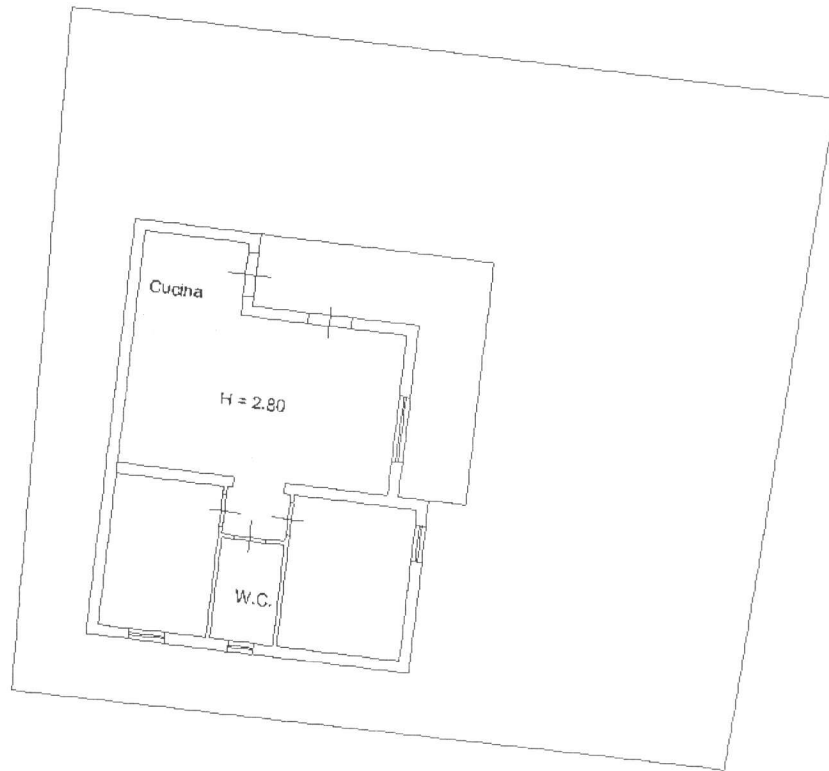

NORD

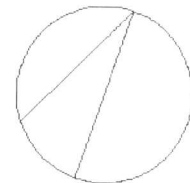

Ultima planimetria in atti

Data: 03/02/2017 - n. T3060 - Richiedente: MRNSFN58R09E366Z

Totale schede: 2 - Formato di acquisizione: A4(210x297) - Formato stampa richiesto: A4(210x297)

