
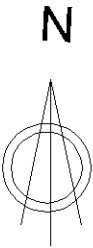
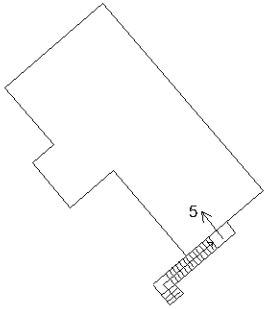


<b>ELABORATO PLANIMETRICO</b>	
Compilato da: Guerrini Sabrina	
Iscritto all'albo: Geometri	
Prov. Siena	N. 883


Comune di Poggibonsi		Protocollo n.	del
Sezione:	Foglio: 56	Particella: 141	Tipo Mappale n.
Dimostrazione grafica dei subalterni			Scala 1 : 500

ELABORATO PLANIMETRICO

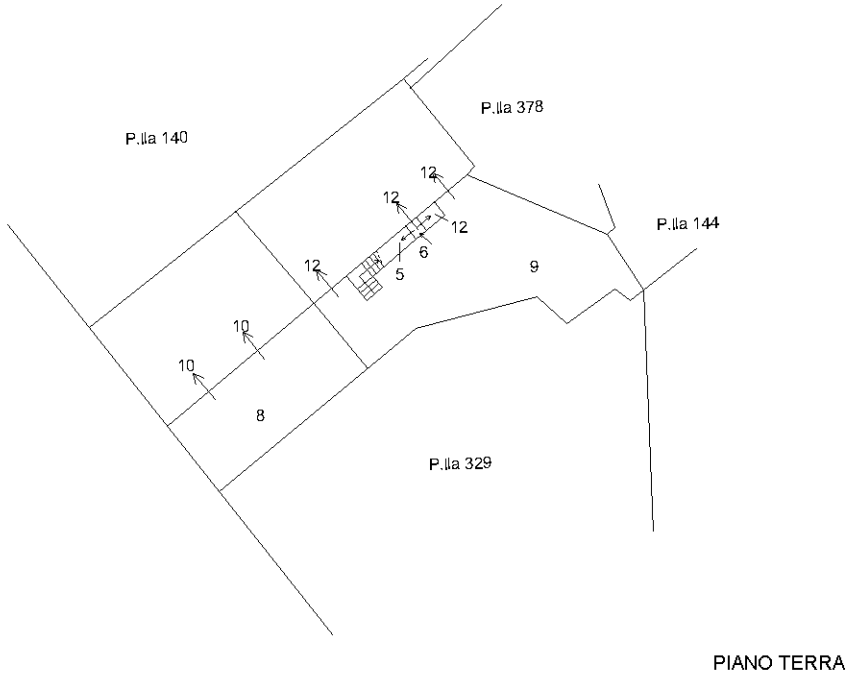


Dichiarazione protocollo n. _____ del _____	
Planimetria di u.i.u. in Comune di Poggibonsi	
Localita' Lecchi (staggia)	civ. 20B
Identificativi Catastali:	Compilata da: Guerrini Sabrina
Sezione:	Iscritto all'albo: Geometri
Foglio: 56	Prov. Siena
Particella: 141	N. 883
Subalterno: 12	

Scheda n. 1      Scala 1:200

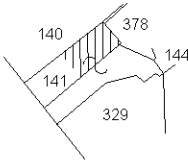

Estratto di mappa  
Foglio n. 56  
Scala 1:2000

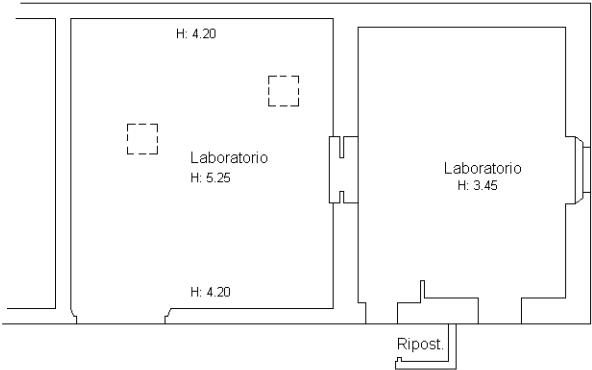

PIANO TERRA

NORD

