


ALLEGATO 6

PLANIMETRIA DELLO STATO REALE DEI LUOGHI

Via Francesco Maria Sceusa

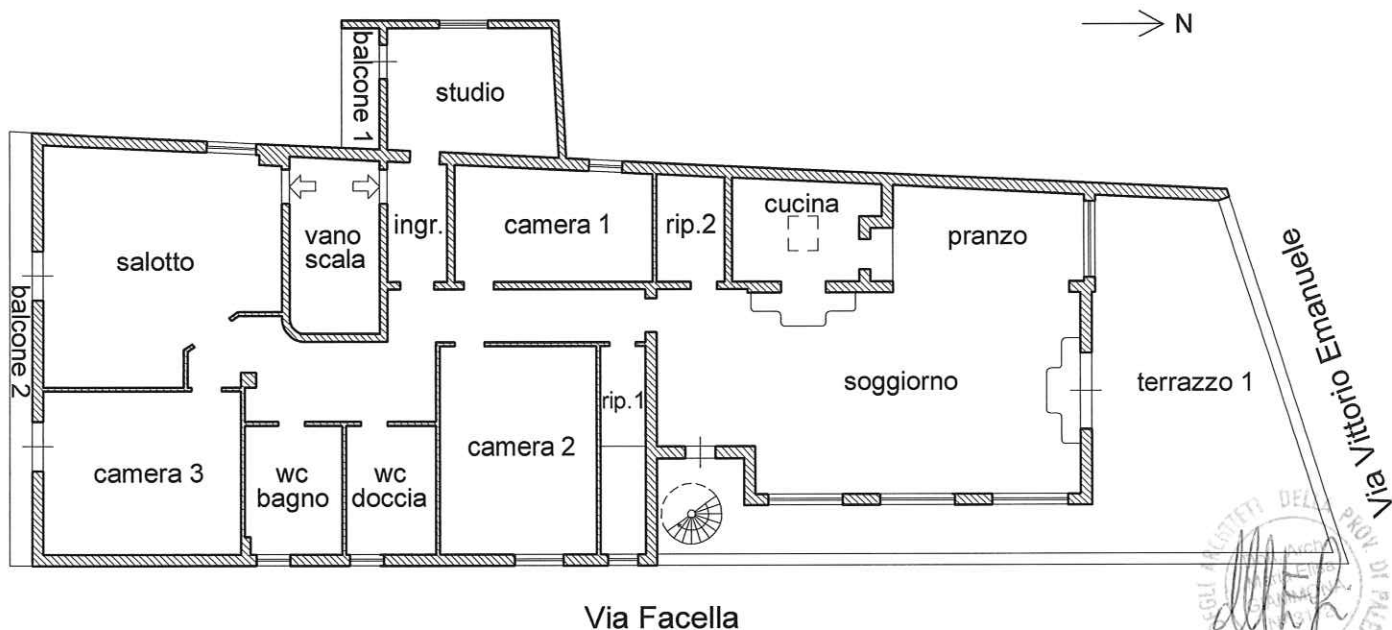

APPARTAMENTO SITO IN TERMINI IMERESE, VIA FRANCESCO MARIA SCEUSA N. 7

PIANO SECONDO

scala 1:200



PIANO TERZO