


STESSA PROPRIETA' SUB 3



STESSA PROPRIETA' SUB 11

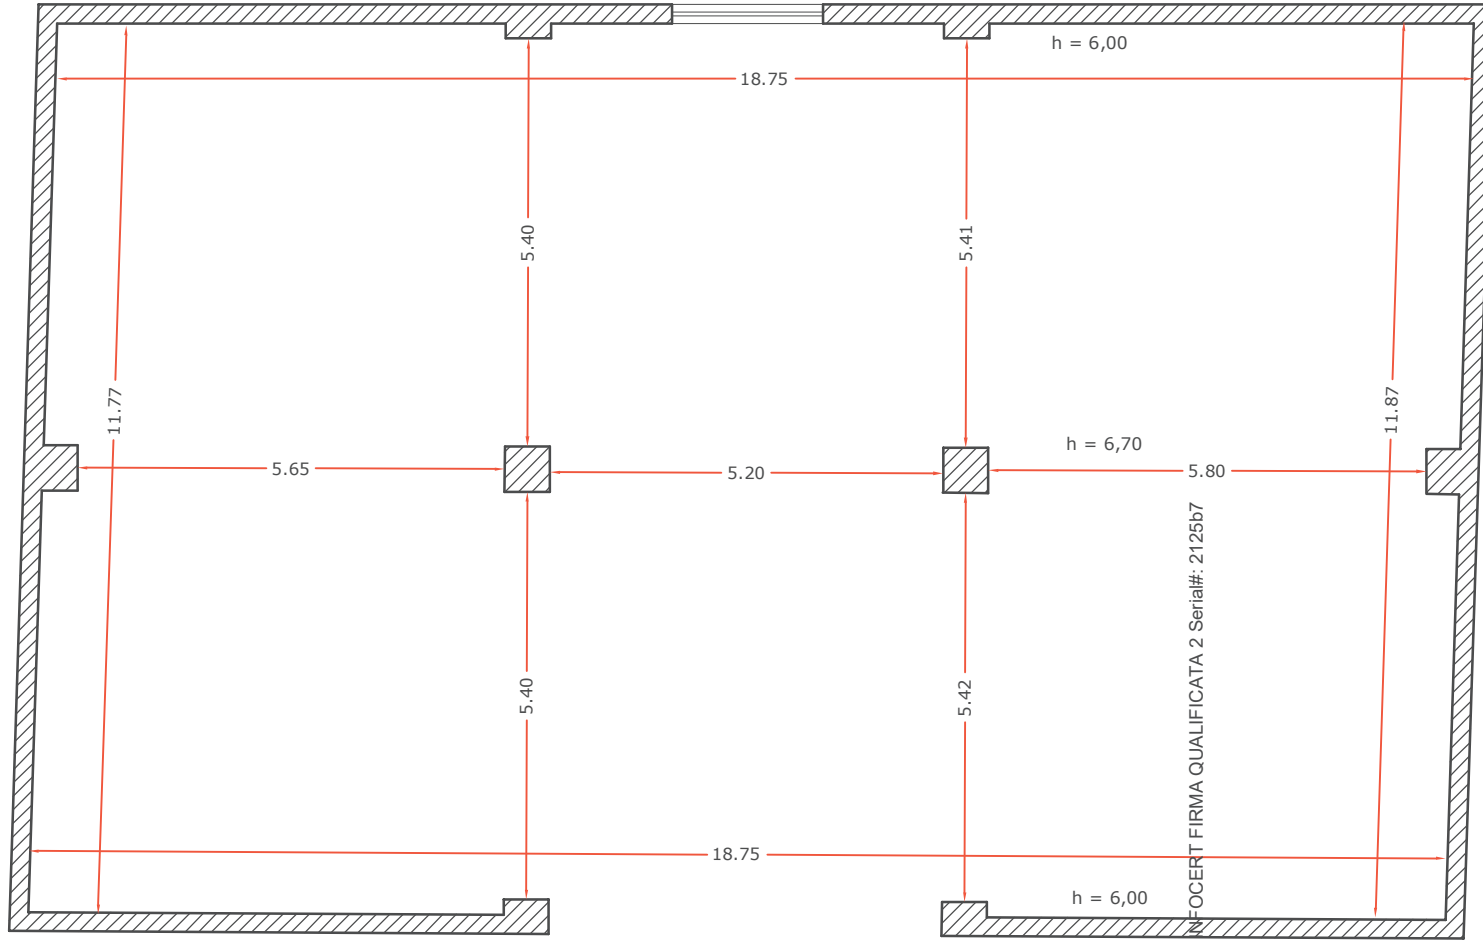


CORTE PRINCIPALE - SUB 1

Planimetria magazzino - Pt
 Collesano - Contrada Frassino snc
 Foglio 43, particella 301, sub 12


scala 1:100



Firmato Da: GUALTIERO CIACCI Emesso Da: FOCERT FIRMA QUALIFICATA 2 Serial#: 2125b7

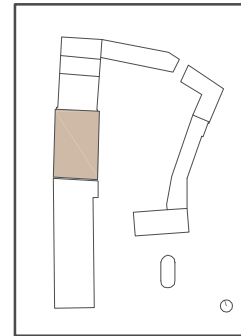


STESSA PROPRIETA' SUB 1

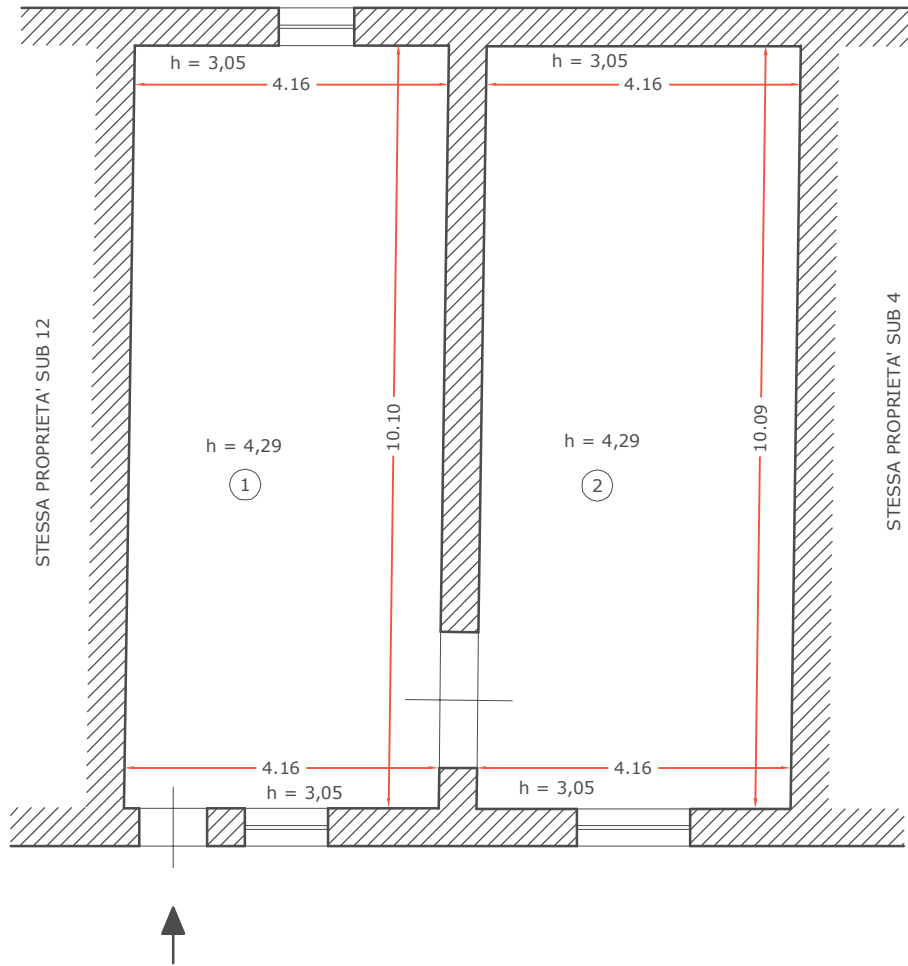


CORTE PRINCIPALE - SUB 1

Planimetria magazzino - Pt
Collesano - Contrada Frassino snc
Foglio 43, particella 301, sub 11

scala 1:100

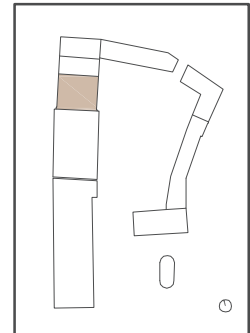


STESSA PROPRIETA' SUB 1

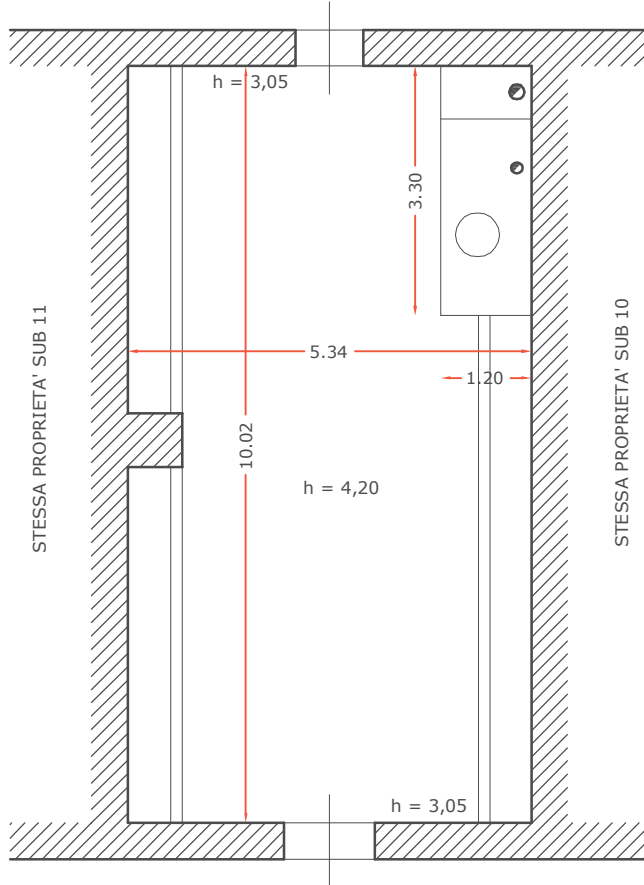


CORTE PRINCIPALE - SUB 1

Planimetria magazzino - Pt
Collesano - Contrada Frassino snc
Foglio 43, particella 301, sub 4

scala 1:100

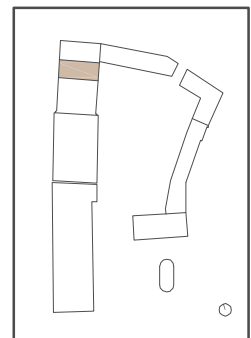

STESSA PROPRIETA' SUB 1

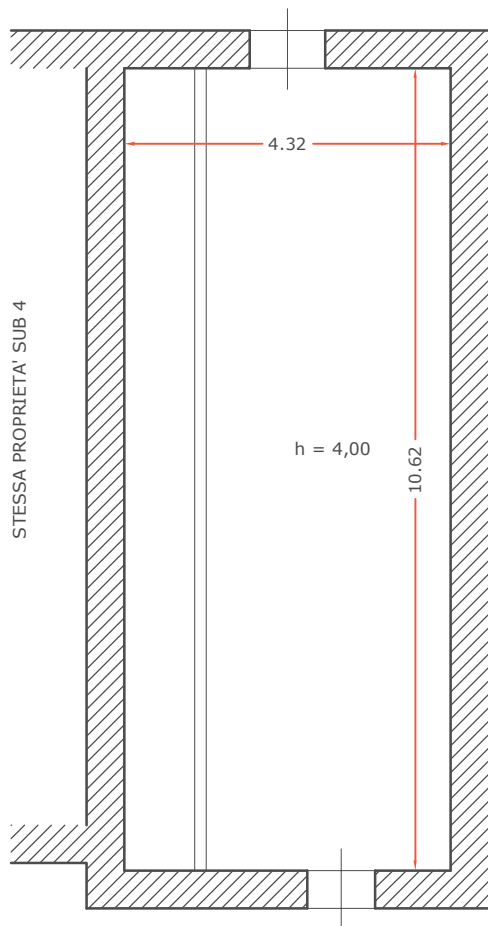

STESSA PROPRIETA' SUB 4

h = 4,00


4.32


10.62

STESSA PROPRIETA' SUB 13


Planimetria magazzino - Pt
Collesano - Contrada Frassino snc
Foglio 43, particella 301, sub 10


scala 1:100

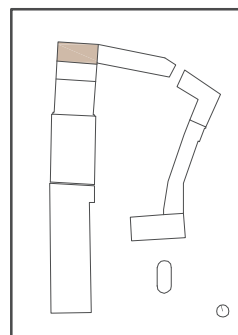


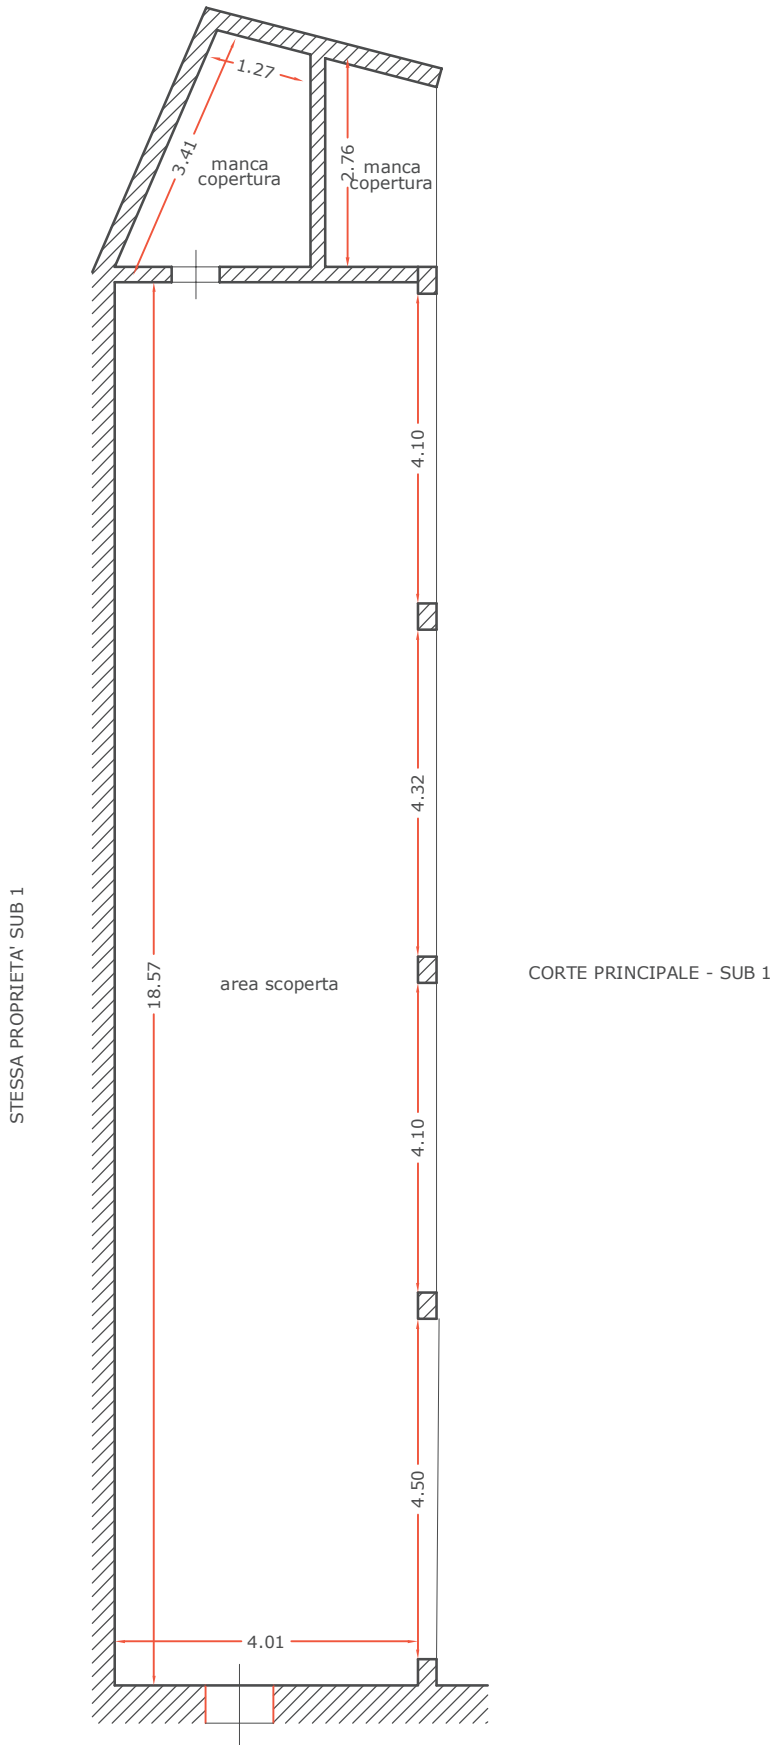

STESSA PROPRIETA' SUB 10


<p>Planimetria rudere - Pt Collesano - Contrada Frassino snc Foglio 43, particella 301, sub 13</p>	<p>scale 1:100</p> 
--	---

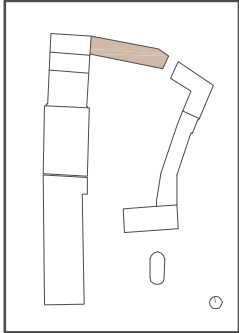


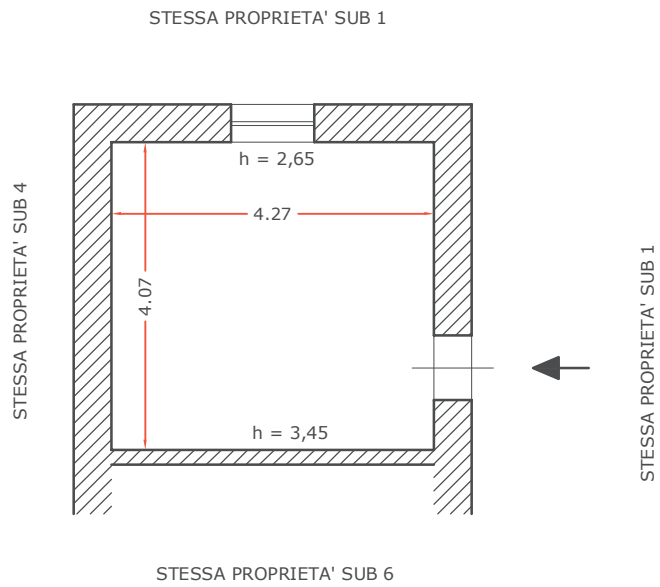

Planimetria magazzino - P 1°
 Collesano - Contrada Frassino snc
 Foglio 43, particella 301, sub 5


scala 1:100

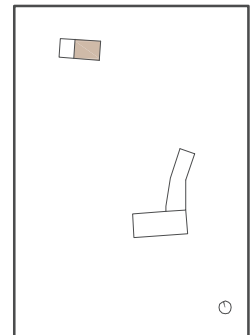

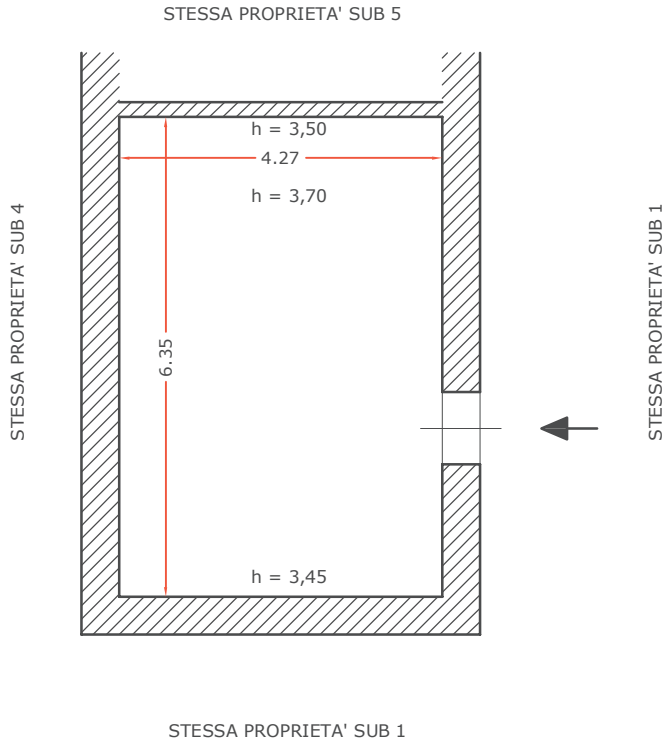


Planimetria magazzino - P 1°
 Collesano - Contrada Frassino snc
 Foglio 43, particella 301, sub 6

scala 1:100

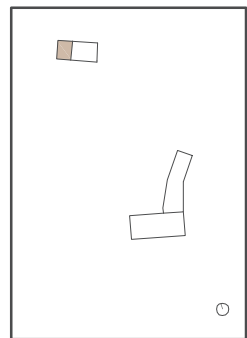

STESSA PROPRIETA' SUB 1

STESSA PROPRIETA' SUB 1

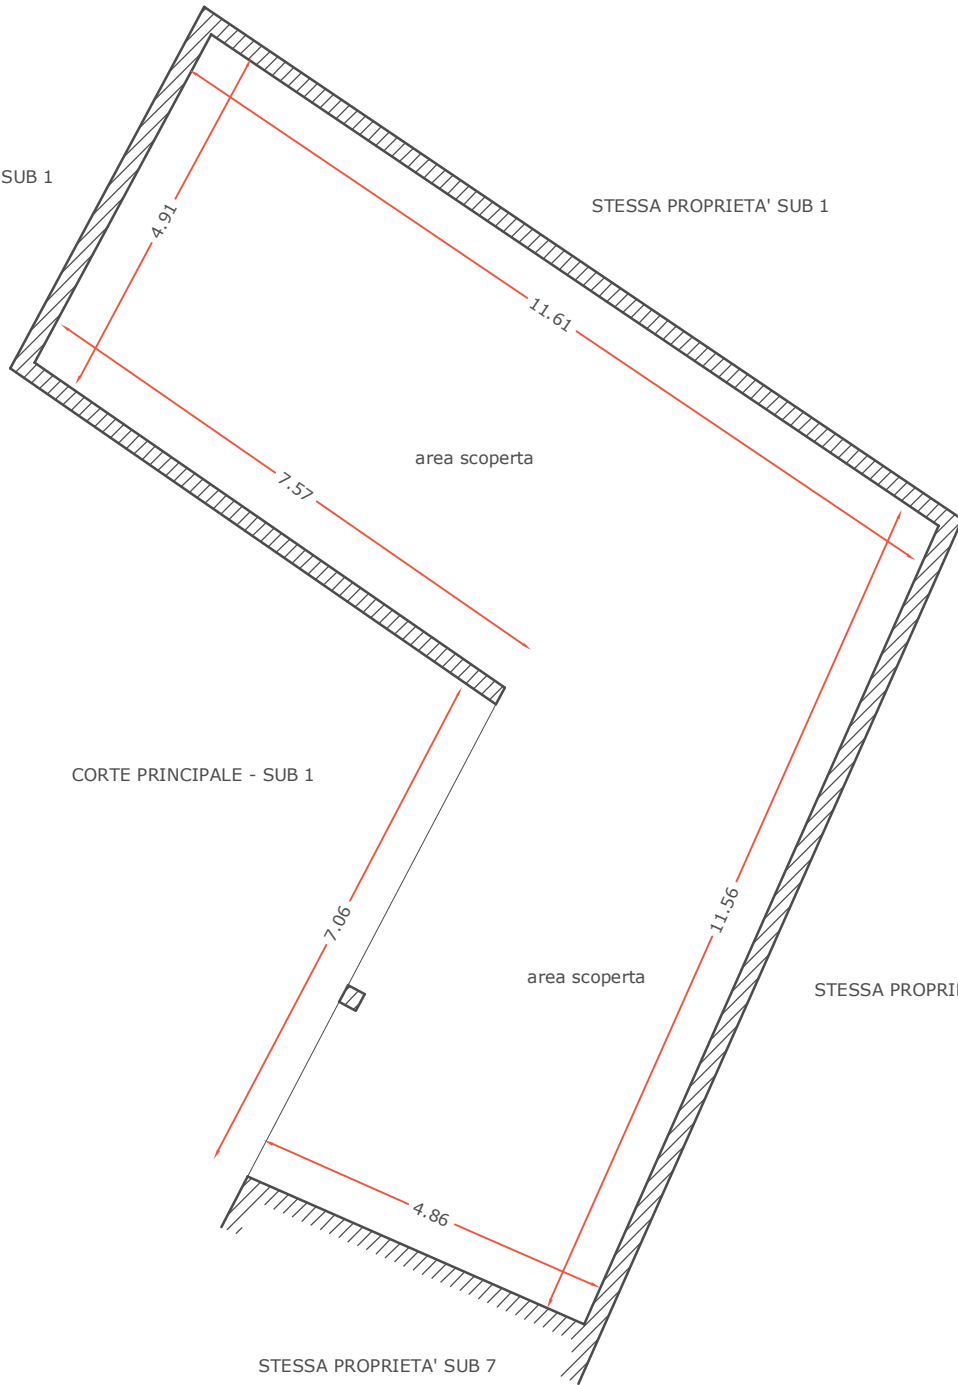

CORTE PRINCIPALE - SUB 1


area scoperta


STESSA PROPRIETA' SUB 1

STESSA PROPRIETA' SUB 7


Planimetria rudere - Pt
Collesano - Contrada Frassino snc
Foglio 43, particella 301, sub 14

scala 1:100

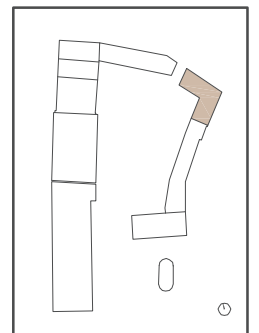


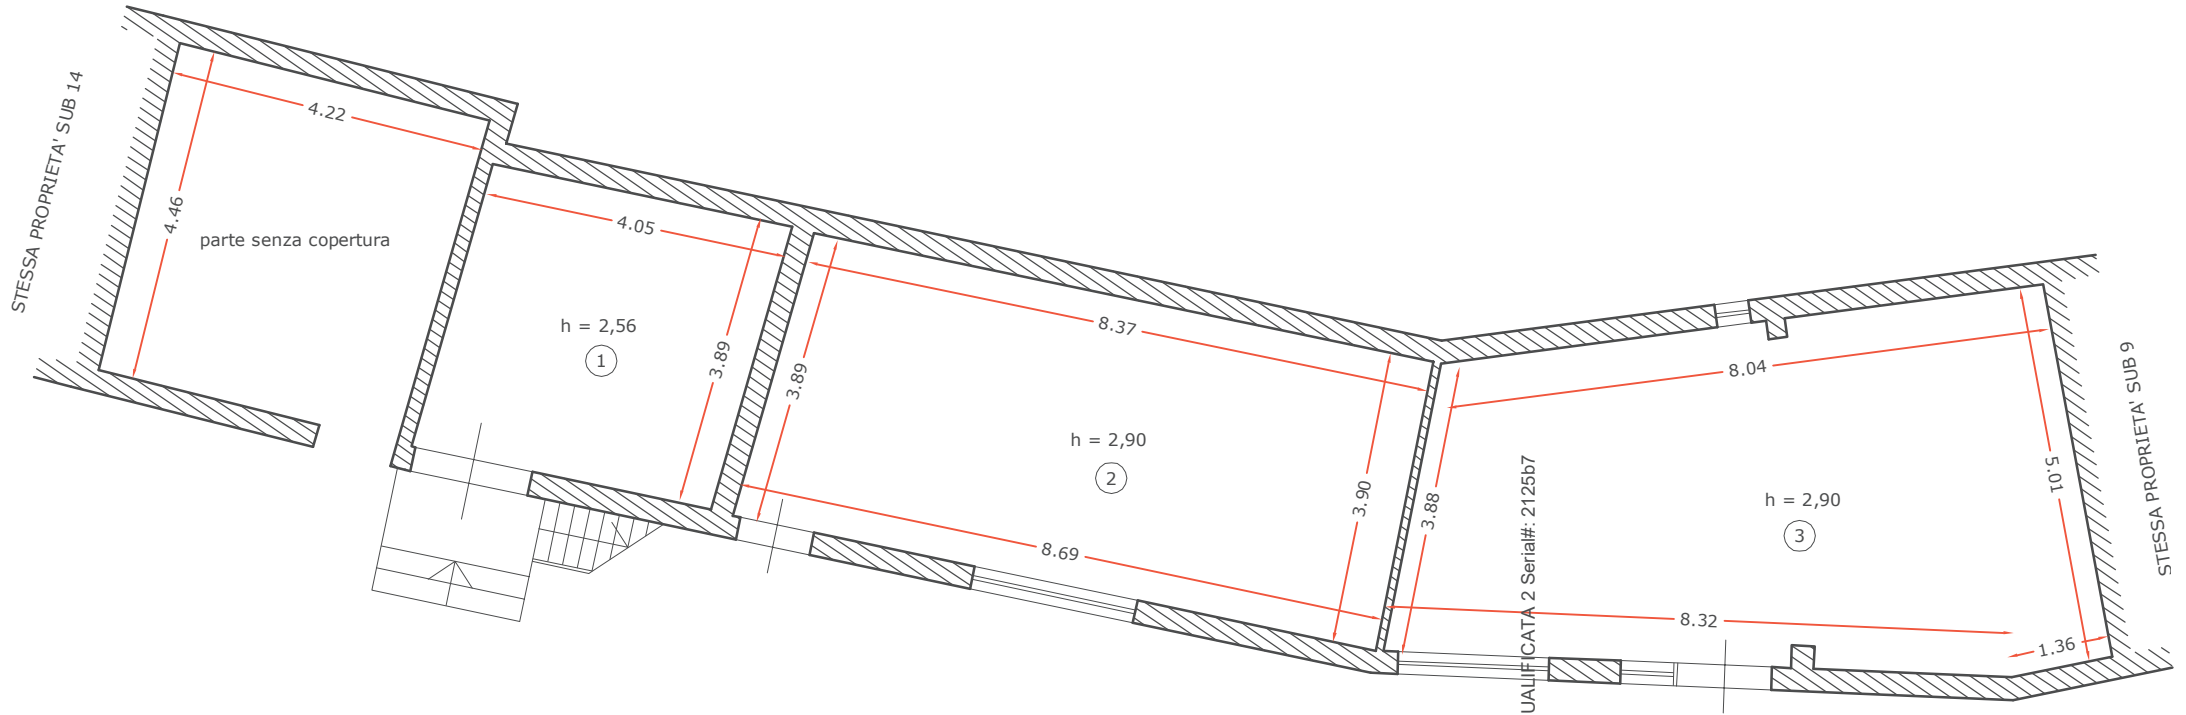

CORTE PRINCIPALE - SUB 1


<p>Planimetria magazzino - Pt Collesano - Contrada Frassino snc Foglio 43, particella 301, sub 7</p>	<p>scala 1:100</p> 
--	--

Firmato Da: GUALTHERO GIACCI Emesso Da: INFOCERT FIRMA QUALIFICATA 2 Serial#: 2125b7

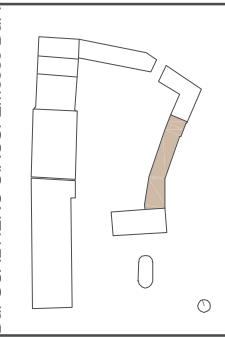

STESSA PROPRIETA' SUB 14


STESSA PROPRIETA' SUB 9

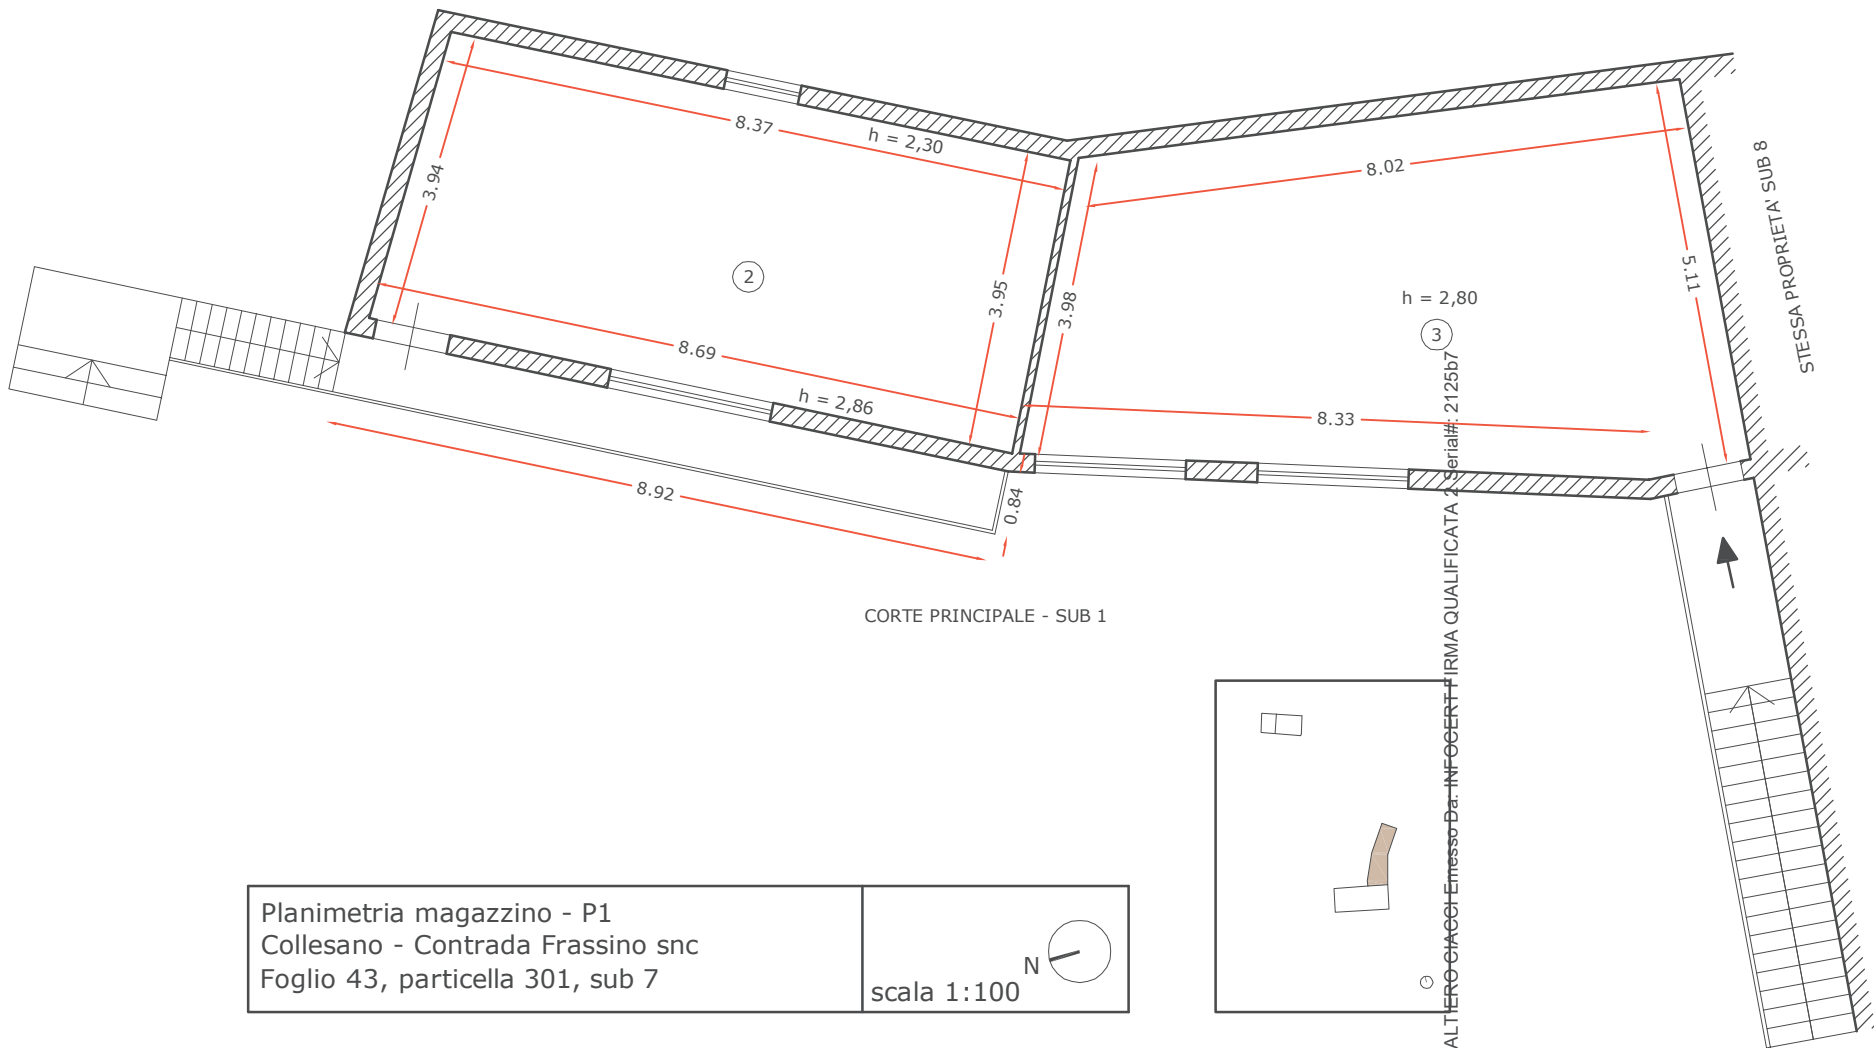

Planimetria magazzino - P1
 Collesano - Contrada Frassino snc
 Foglio 43, particella 301, sub 7


scala 1:100

N

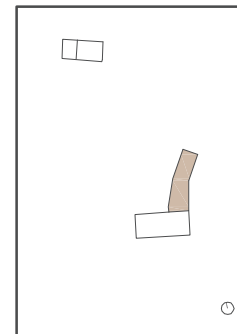


Firmato Da: GUALTIERO GIACCI Emesso Da: INFOGERT FIRMA QUALIFICATA Serial#: 2125b7




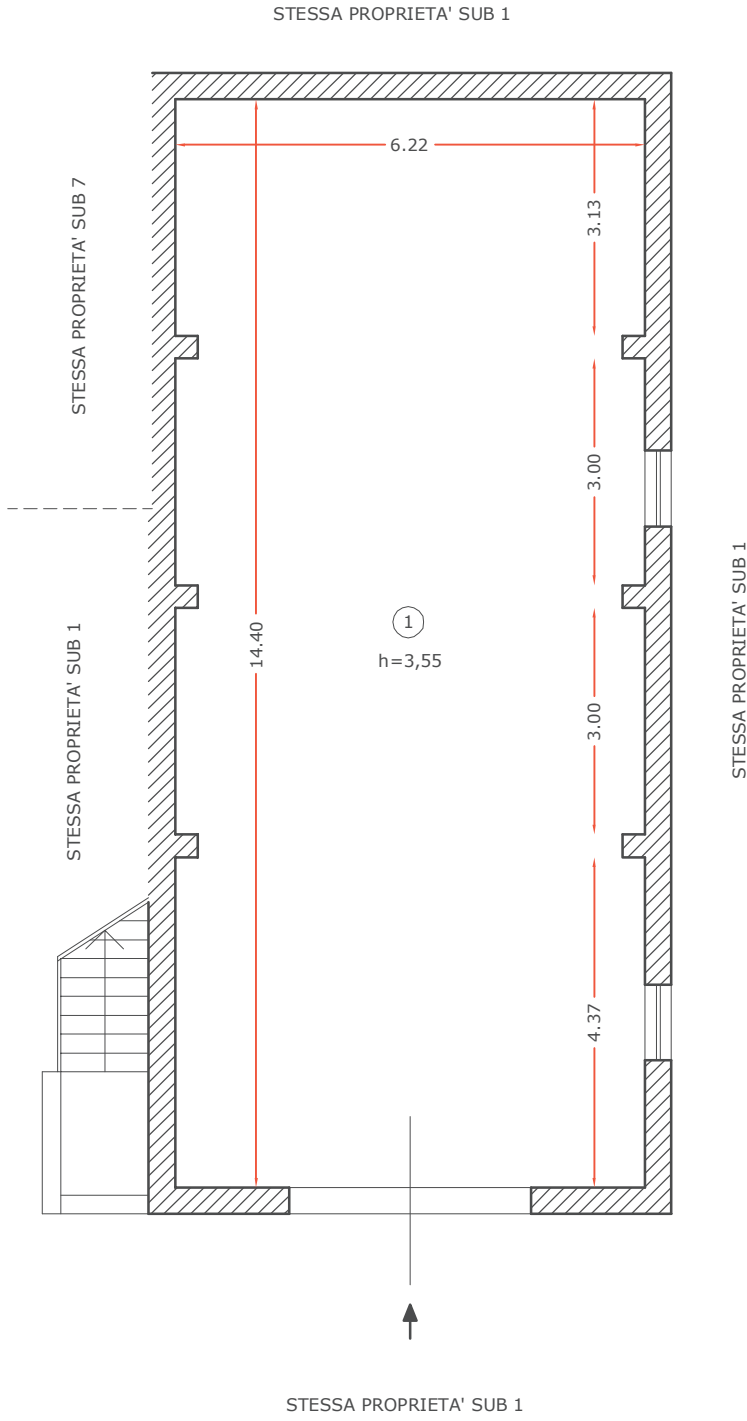

Planimetria magazzino - Pt
 Collesano - Contrada Frassino snc
 Foglio 43, particella 301, sub 9

scala 1:100

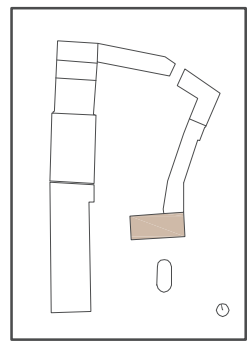

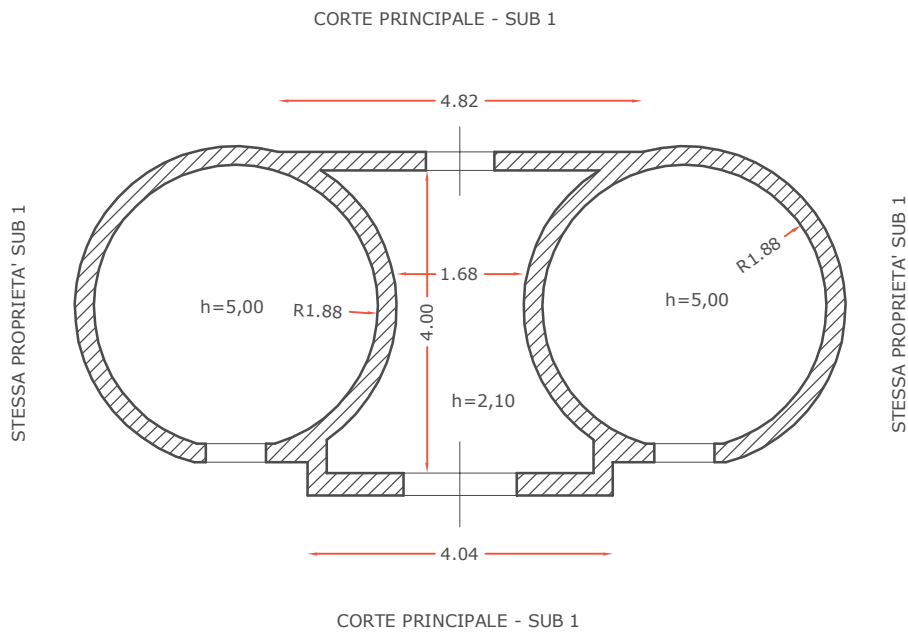

Planimetria silos e magazzino - Pt Collesano - Contrada Frassino snc Foglio 43, particella 301, sub 15	scala 1:100
--	-------------

