

MODULARIO  
F. r. g. rend. 400




MINISTERO DELLE FINANZE  
DIREZIONE GENERALE DEL CATASTO E DEI SISTEMI  
**CATASTO EDILIZIO URBANO** (RDL 13-4-1939, n. 652)

MOD. AN (CEU)

LIRE  
400

Planimetria di u.i.u. in Comune di **TRABIA** via **C.da S. Onofrio** civ. ....

Catasto dei Fabbricati - Situazione al 09/02/2017 - Comune di TRABIA (L317) - < Foglio: 12 Particella: 1824 - Subalterno 140 >  
CONTRADA SANT' ONOFRIO piano: T-1-2 interno: DX lotto: A edificio: 10;

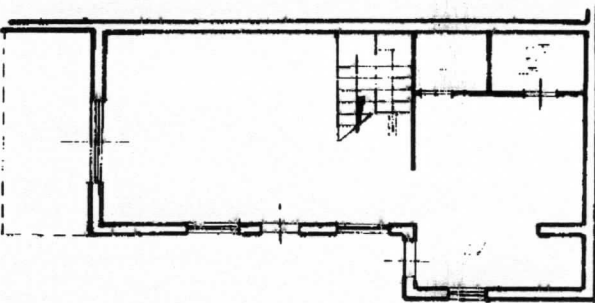


P.T. h=2.80mt.


Edificio 10  
int. dx

RAPPRESENTAZIONE


SCALA 1:500

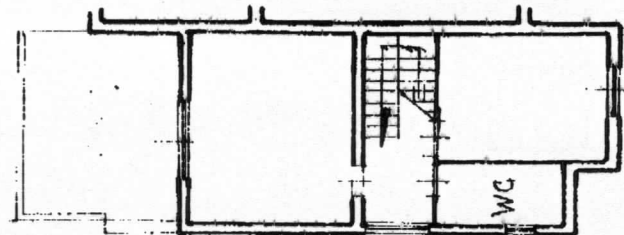

P. 1° h=2.80 mt.

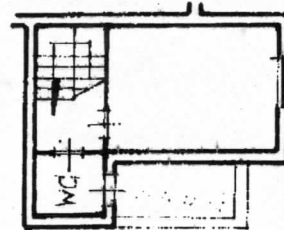


P. 2° h=2.30 mt.

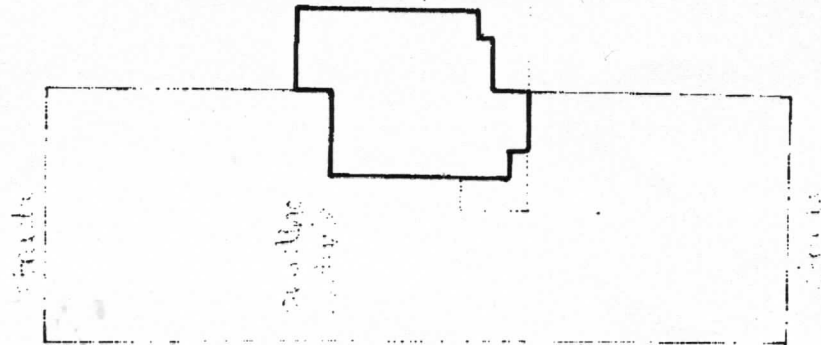

0751445

ORIENTAMENTO

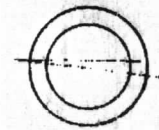

SCALA DEL 200

Dichiarazione di N.C. ☒  
Denuncia di variazione ☐

Identificativi catastali  
F. 12  
n. 1824 sub. 140-141

Compilata dal Geom. **LO CICERO**  
(Tipo cognome e nome)  
**Domenico**



Iscritto all'albo dei Geometri  
della provincia di **Palermo** n. 3460




RISERVATO ALL'UFFICIO

PLANIMETRIA IMMOBILE LOTTO N.6  
SITO ALL'INTERNO DELLA VILLETTA  
N° 10  
FG.12 / PART.LLA1824 / SUB.140-141

PLANIMETRIA GENERALE  
scala 1:500

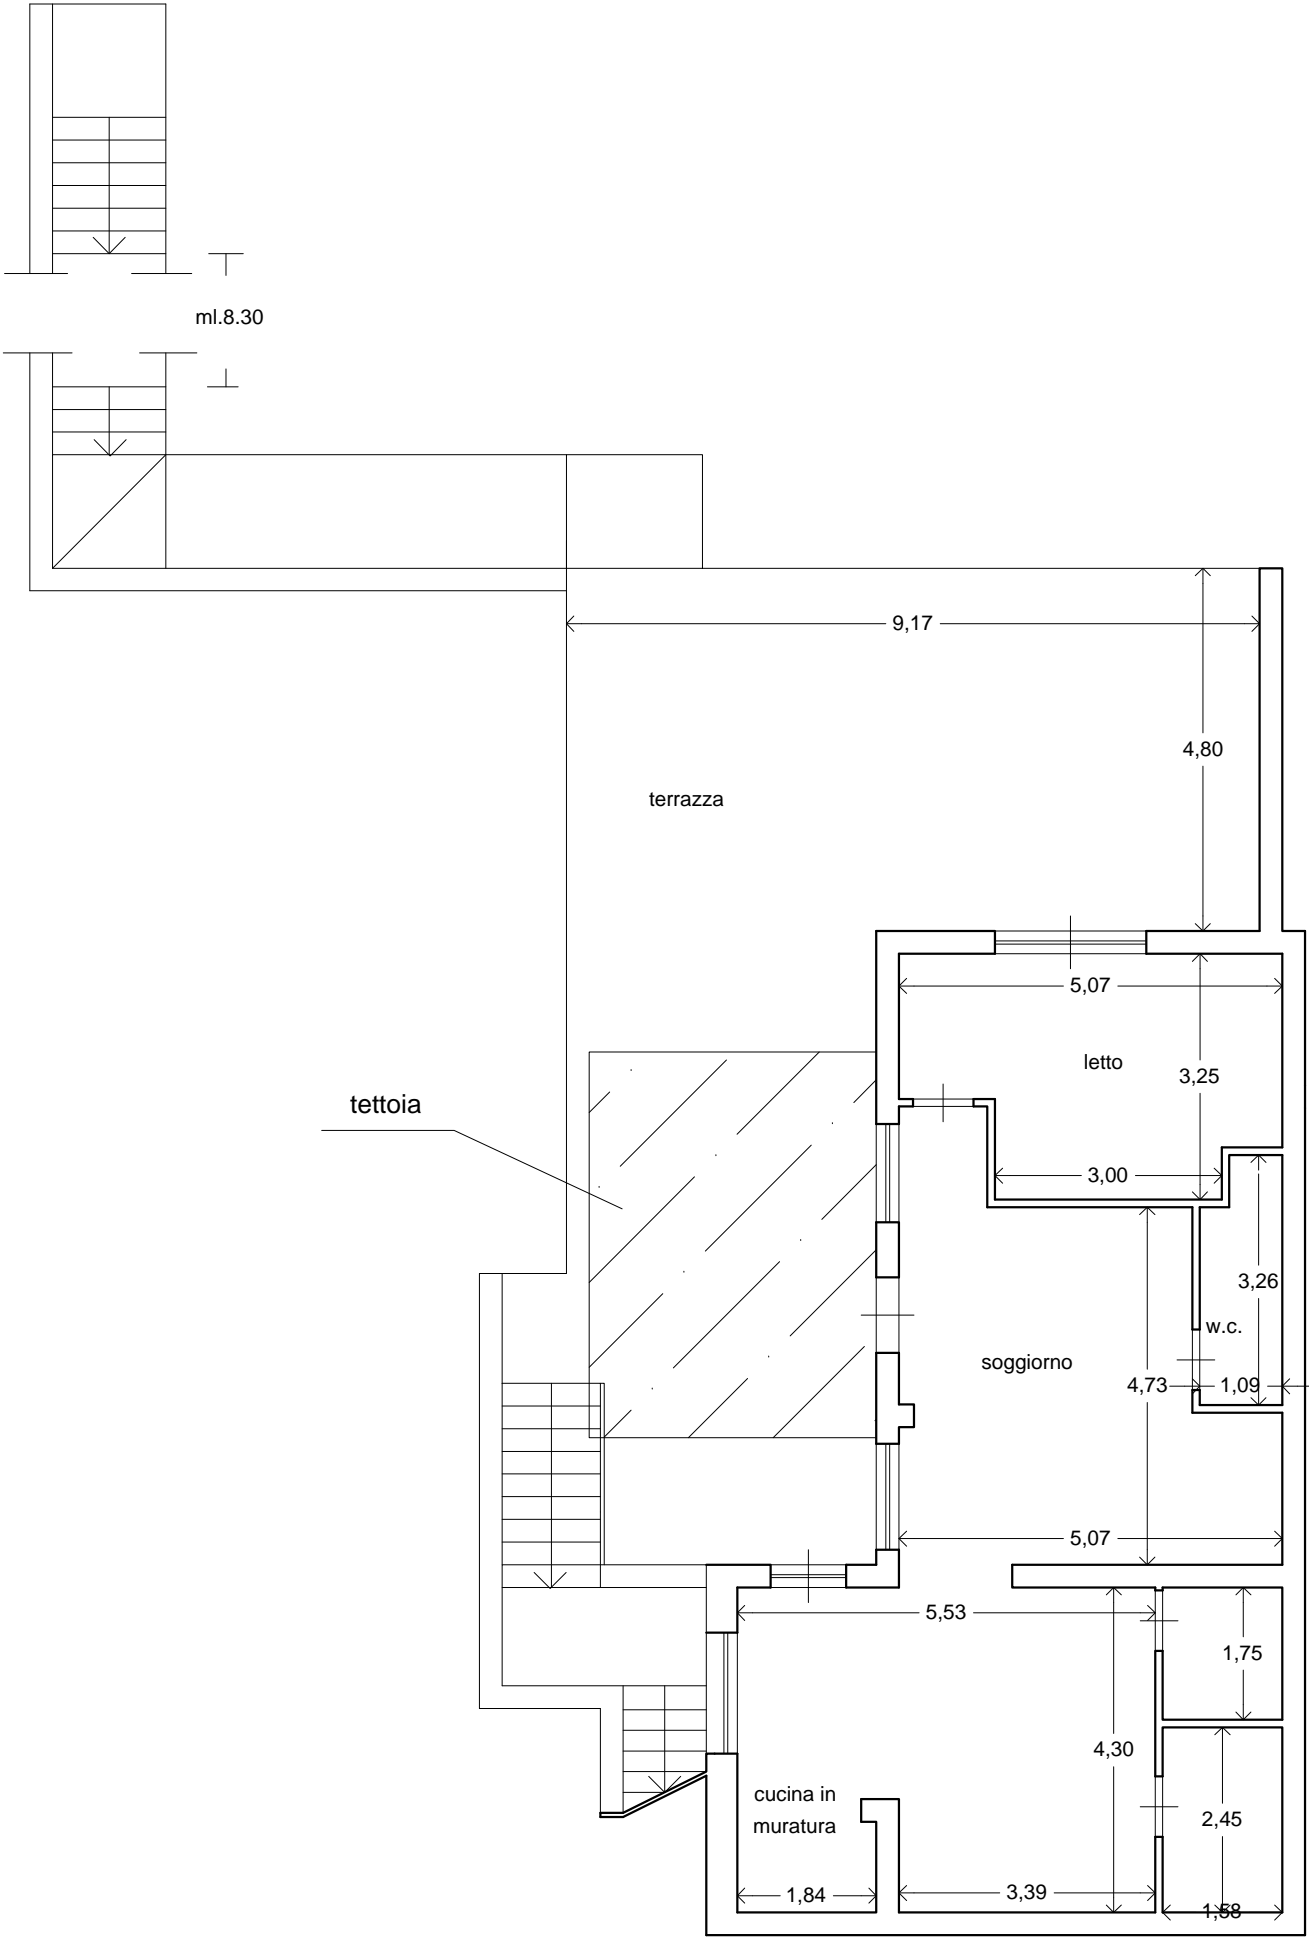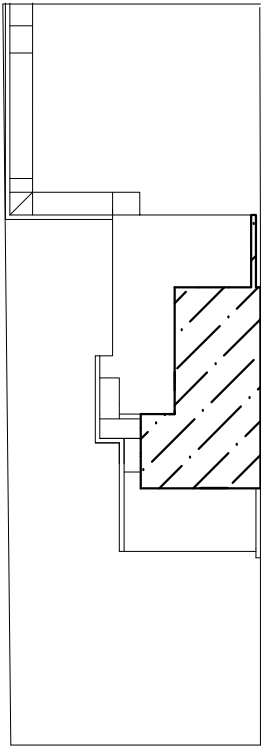




PIANO TERRA  
H = 2,87 m

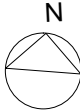

SCALA 1:100

SUPERFICIE COMMERCIALE = SUP. COPERTA  
+0.66\* SUP. CON ALTEZZA < 2,70  
+0.33\* SUP. BALCONI E TERRAZZE +0.10\*  
GIARDINO E SPAZI DI PERTINENZA ESTERNI  
= MQ 84.28+60.90+19.11+(12.79\*0.66) +  
(80.38+49.10+17.28+4.40)\*0.33+600,00\*0.10 = MQ  
282.61

SUPERFICIE DA SANARE = SUP. UTILE  
+SUPERFICIE NON RESIDENZIALE \*0,60 =  
= MQ 137.17+151.16\*0,60=MQ 227.86

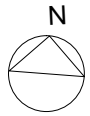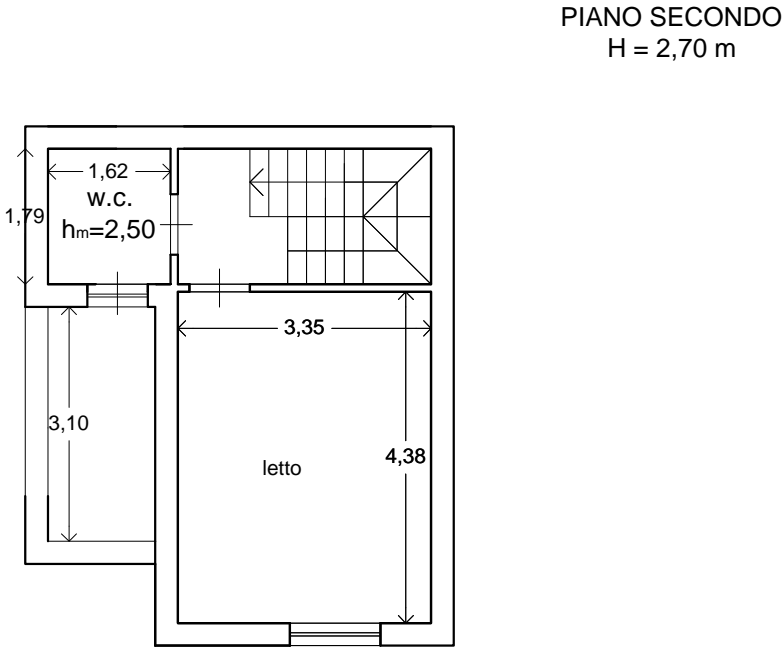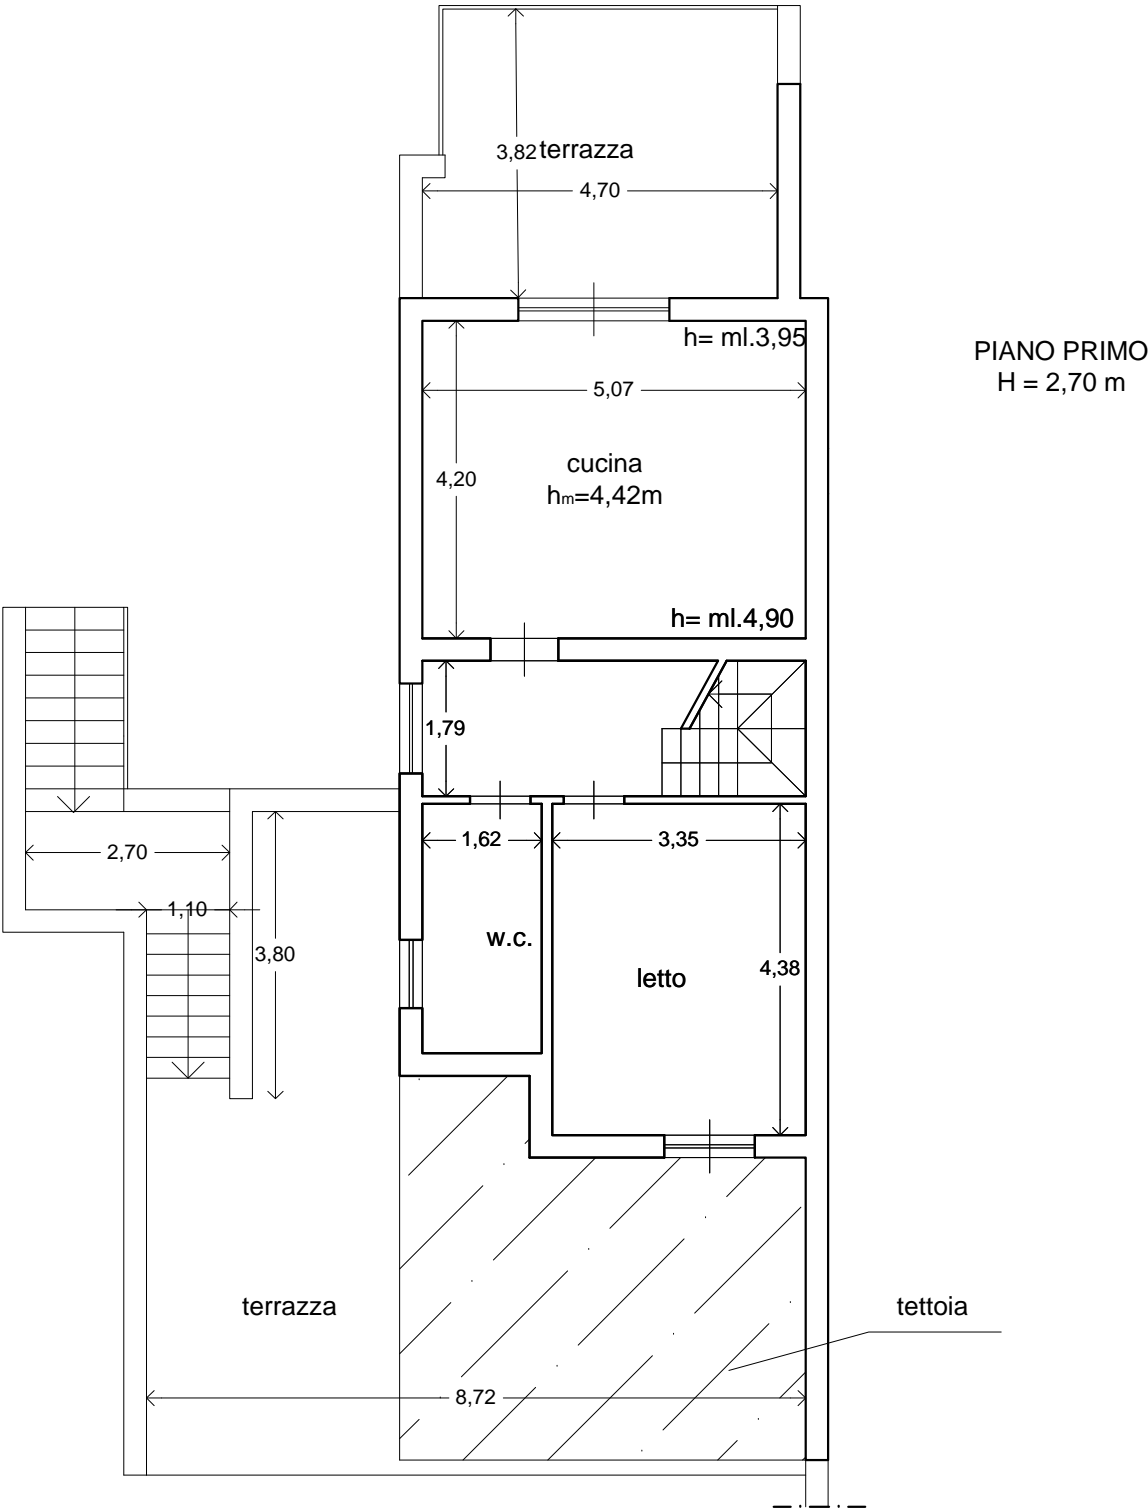

SCALA 1:100





Foto 1 prospetto



Foto 2 spazi esterni



Foto 3 wc bagno e vano a piano primo



Foto 4 cucina a piano primo





Foto 5 terrazza a piano primo



Foto 6 scala che collega il piano primo con il piano secondo



Foto 7 vano a piano secondo



Foto 8 terrazza con tettoia a piano terra





Foto 9 prospetto a piano terra



Foto 11 cucina piano terra



Foto 10 wc a piano terra

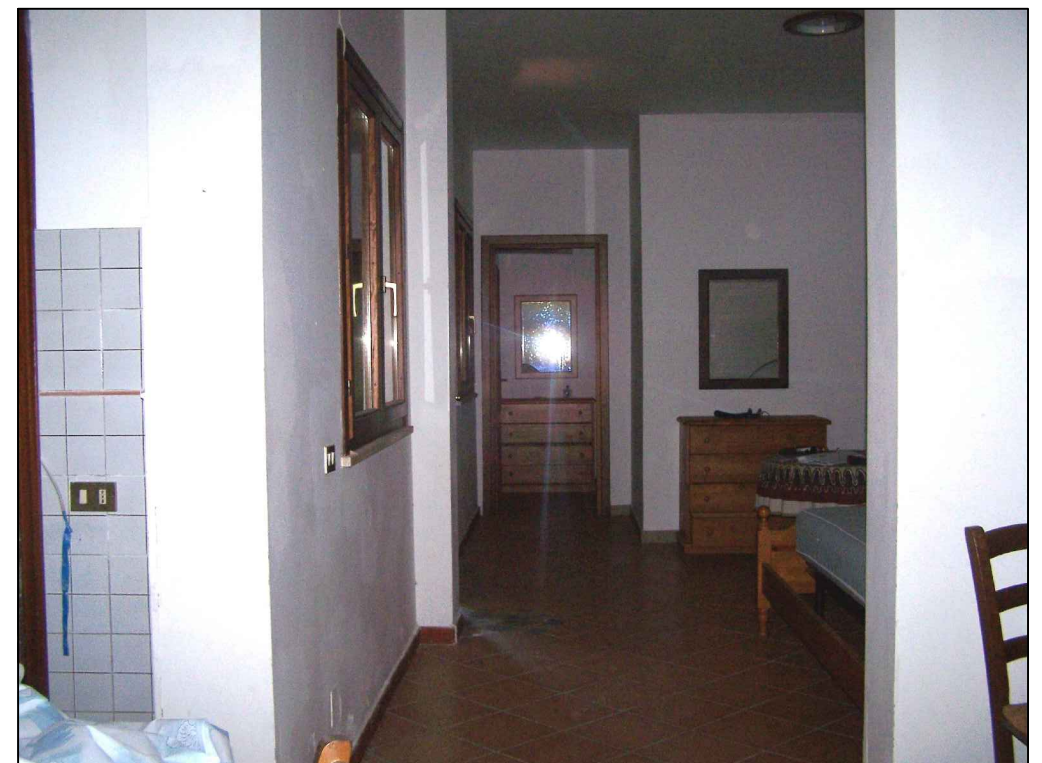


Foto 12 vano a piano terra