

MODULARIO
F. rig. rend. 496




MINISTERO DELLE FINANZE
DIREZIONE GENERALE DEL CATASTO E DEI SS. TT. EE.
CATASTO EDILIZIO URBANO (RDL 13-4-1939, n. 652)

MOD. AN (CEU)


LIRE
400

Planimetria di u.i.u. in Comune di **TRABIA** via **C.da S. Onofrio** civ.


Catasto dei Fabbricati - Situazione al 09/02/2017 - Comune di **TRABIA** (L317) - < Foglio: 12 Particella: 1824 - Subalterno 131 >
CONTRADA SANT' ONOFRIO piano: T-1-2 interno: SX lotto: A edificio: 12;

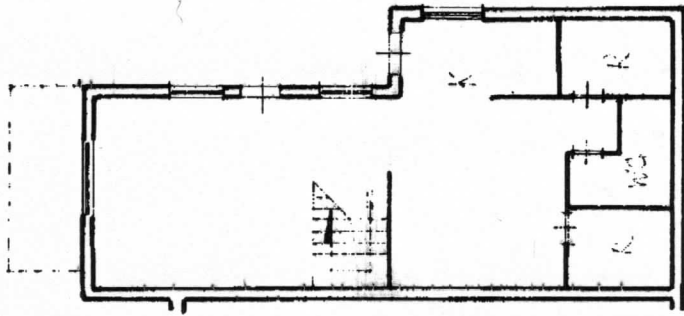

P.1° h=2.80 mt.

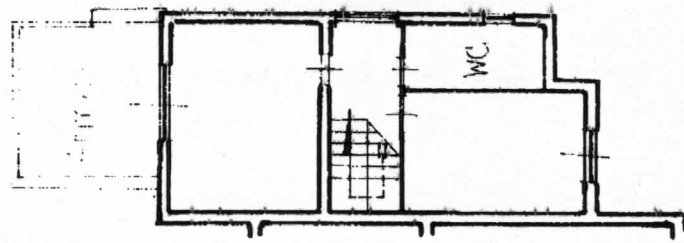

P.2° h=2.70 mt.

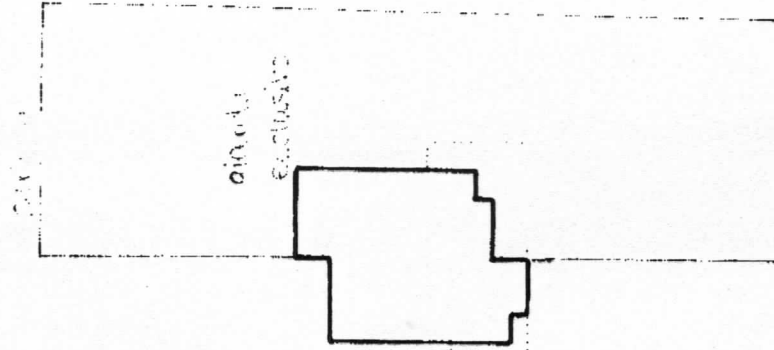


Edificio 12
int. SX

RAPPRESENTAZIONE

SCALA 1:500

ORIENTAMENTO

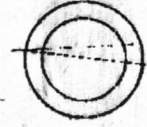


SCALA DI 1:200

0751441


Dichiarazione di N.C. ☒
Denuncia di variazione ☐

Compilata dal **Geom. LO CICERO**,
Domènico (Titolo cognome e nome)
Iscritto all'albo dei **Geometri**
della provincia di **Palermo**, n. 3460

Identificativi catastali
F. 12
n. 1824 - 131-131

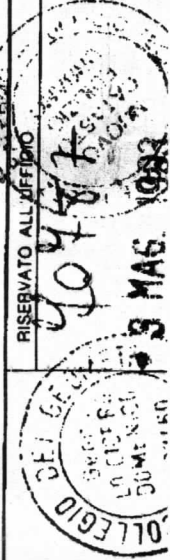


PLANIMETRIA GENERALE
scala 1:500

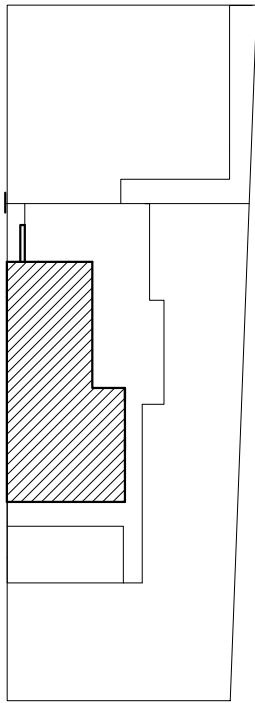

PLANIMETRIA IMMOBILE
LOTTO N.9
SITO ALL'INTERNO DELLA VILLETTA
N° 12
FG.12 / PART.LLA1824 / SUB.131-134

unità
immobiliare
n.1

unità
immobiliare
n.2

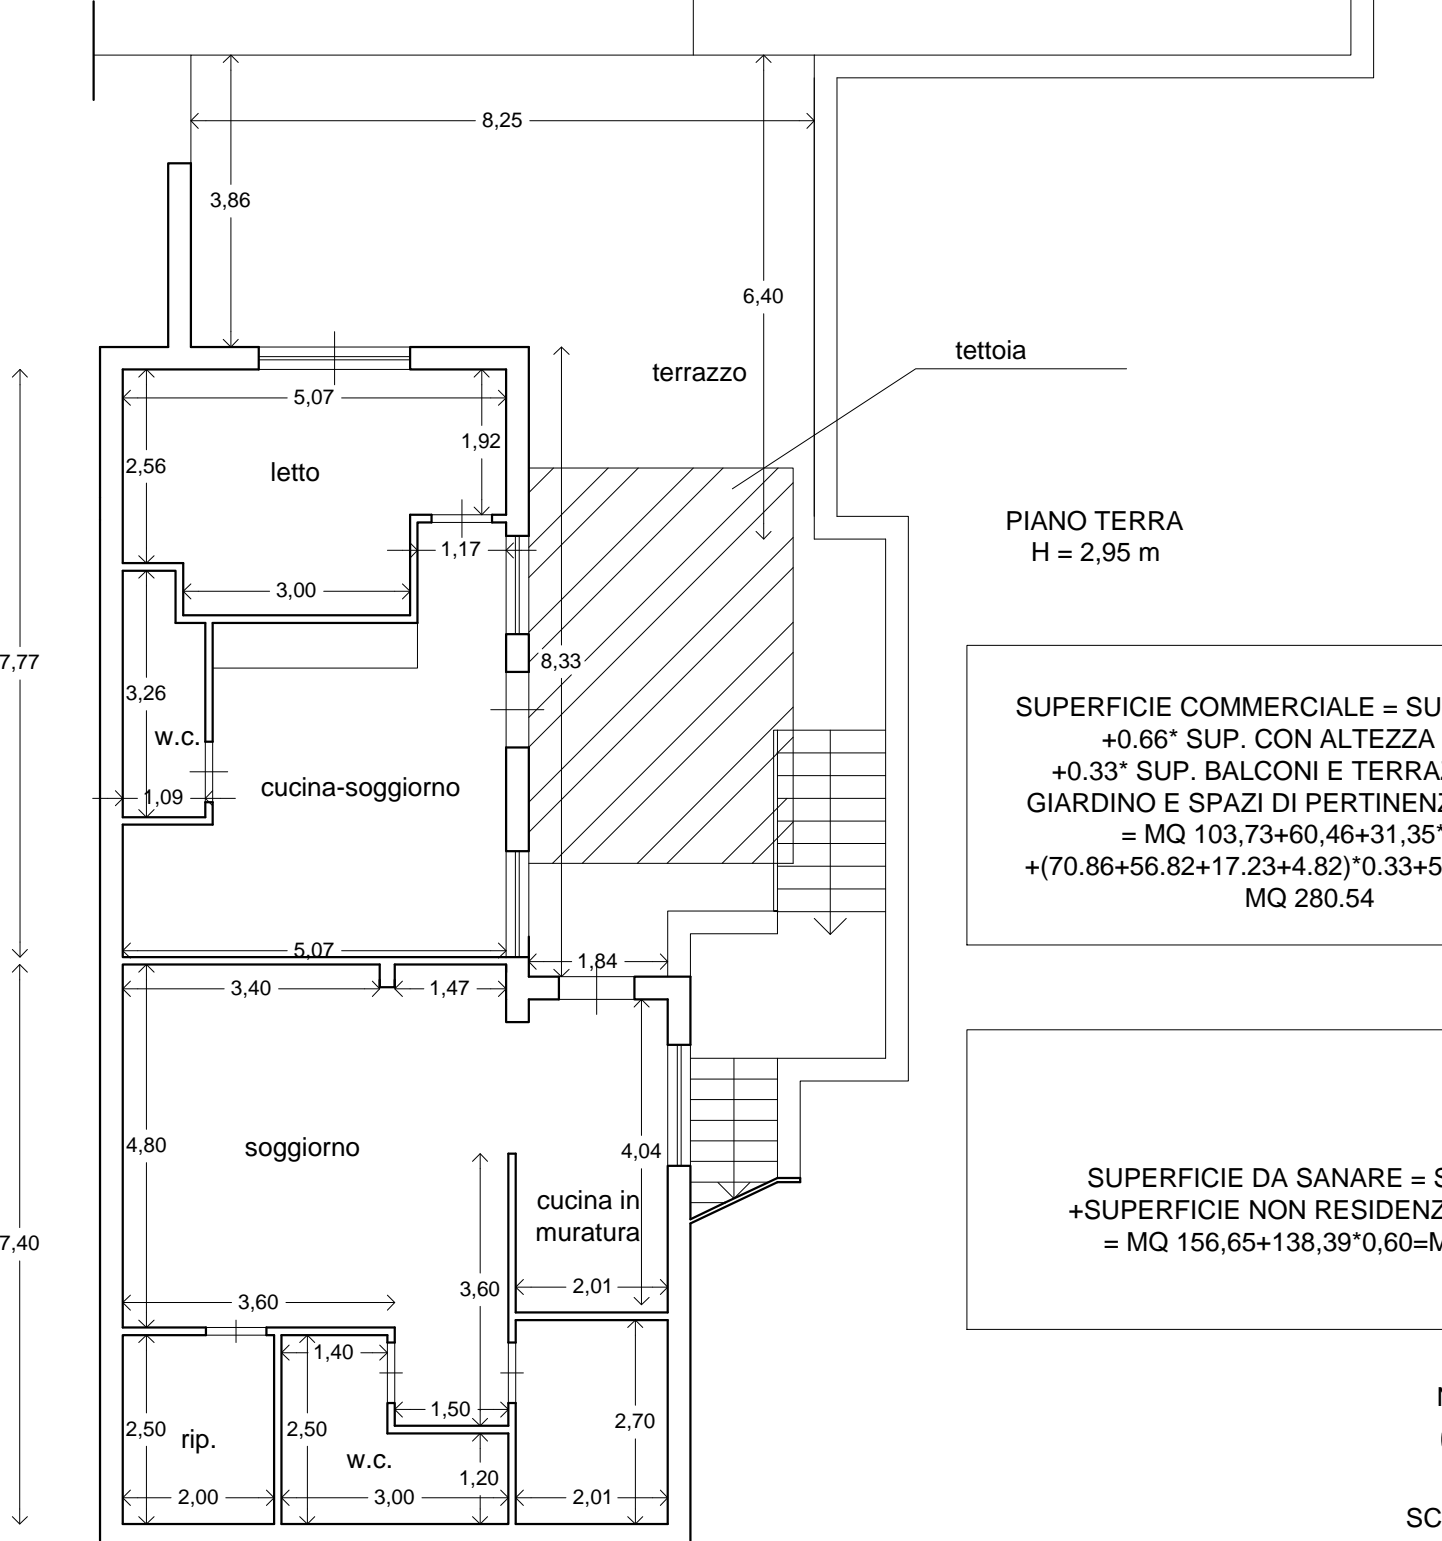

PIANO TERRA
H = 2,95 m




SUPERFICIE COMMERCIALE = SUP. COPERTA
+0.66* SUP. CON ALTEZZA < 2,70
+0.33* SUP. BALCONI E TERRAZZE +0.10*
GIARDINO E SPAZI DI PERTINENZA ESTERNI
= MQ 103,73+60,46+31,35*0.66
+(70.86+56.82+17.23+4.82)*0.33+500,00*0.10 =
MQ 280.54

SUPERFICIE DA SANARE = SUP. UTILE
+SUPERFICIE NON RESIDENZIALE *0,60 =
= MQ 156,65+138,39*0,60=MQ 239,68



SCALA 1:100

PLANIMETRIA IMMOBILE
LOTTO N.9
SITO ALL'INTERNO DELLA VILLETTA
N° 12
FG.12 / PART.LLA1824 / SUB.131-134

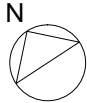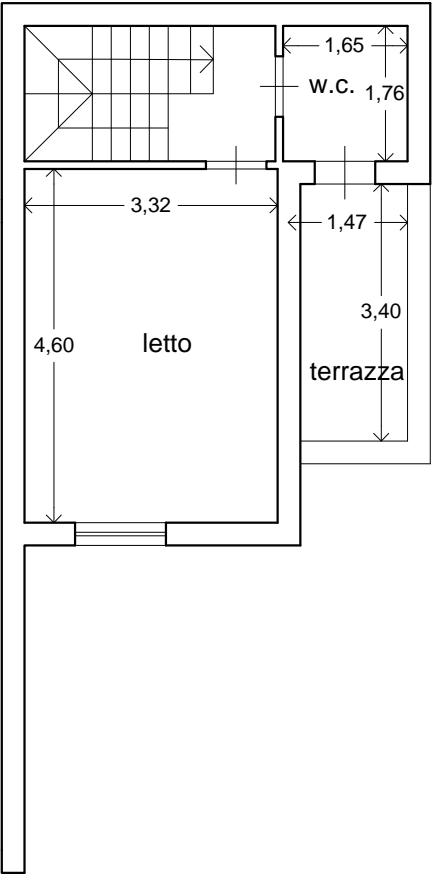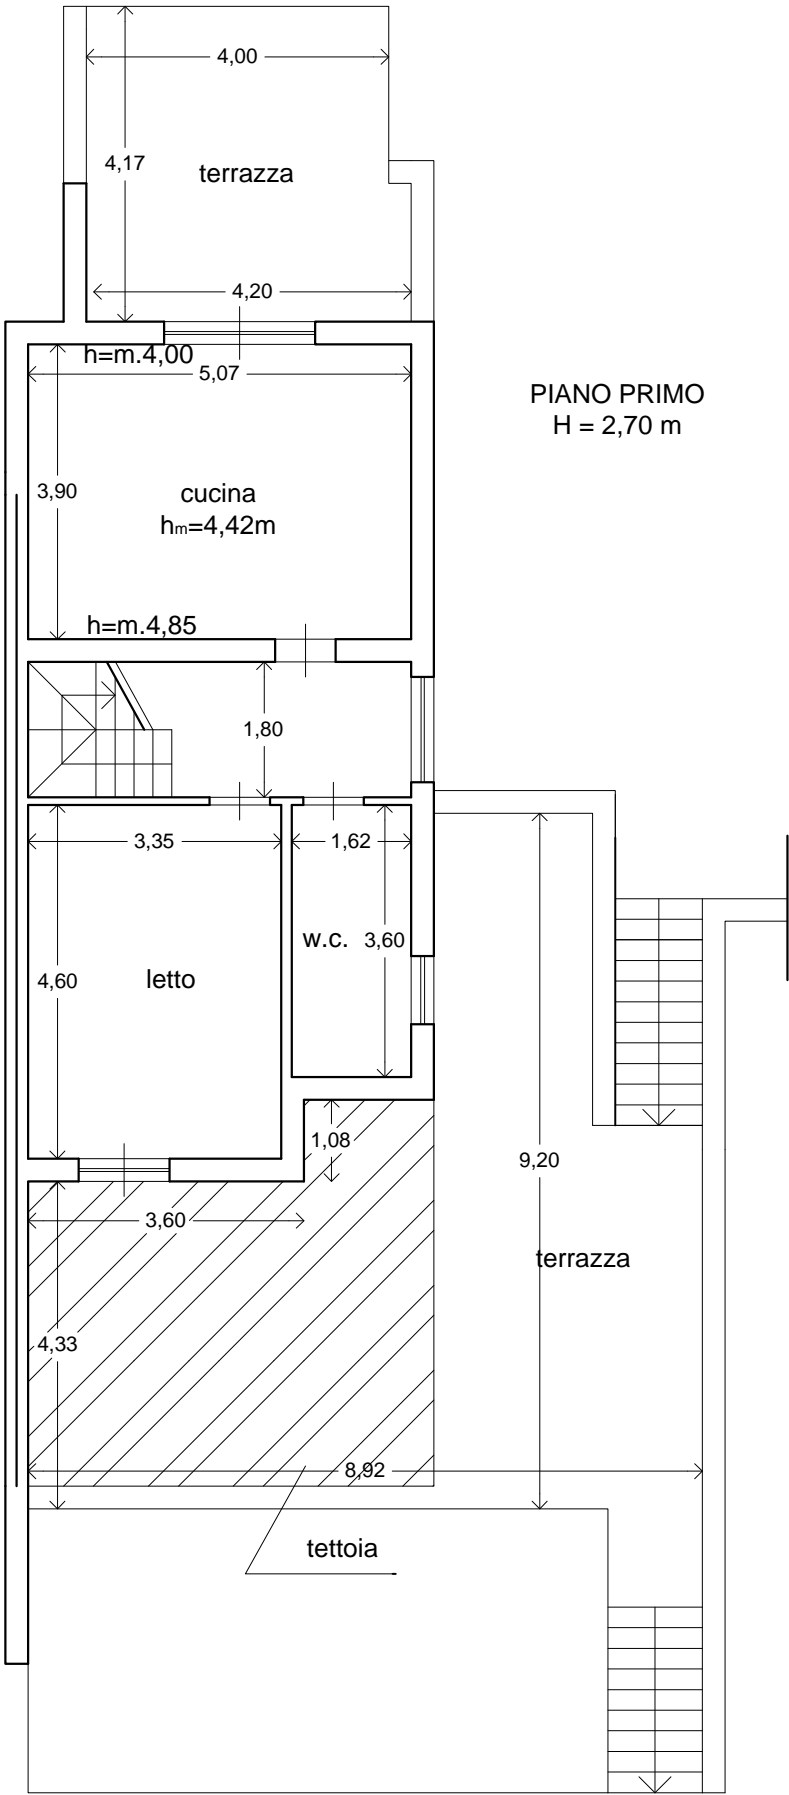

SCALA 1:100



Foto 1 prospetto



Foto 2 terrazzo con tettoia



Foto 3 vano a piano primo



Foto 4 cucina piano primo



Foto 5 wc piano primo

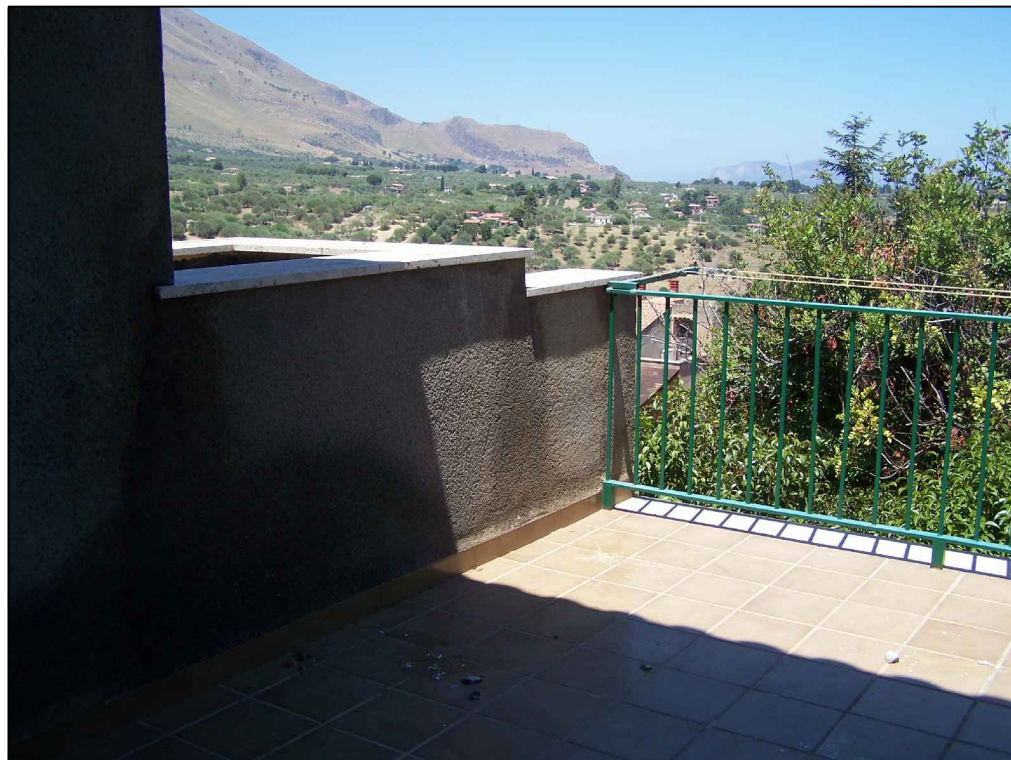


Foto 6 terrazza piano primo



Foto 7 scala in legno che collega il piano primo al secondo

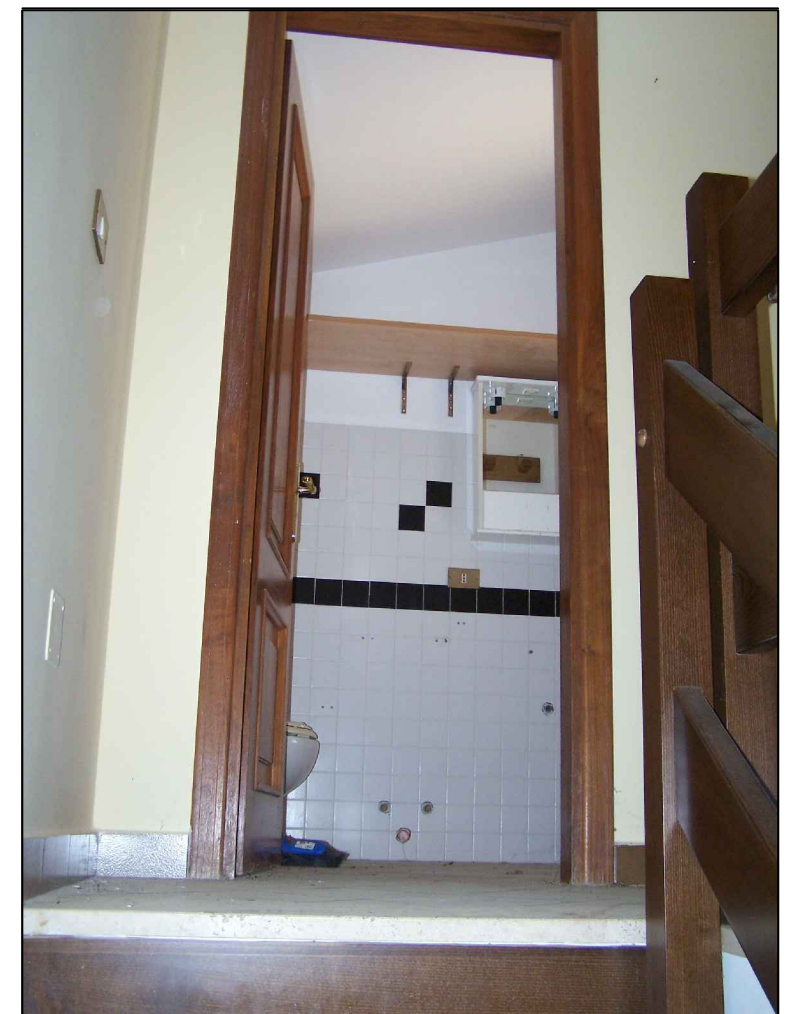


Foto 8 wc piano secondo



Foto 9 vano a piano secondo



Foto 11 cucina piano terra



Foto 10 terrazzo a piano terra



Foto 12 wc piano terra