

MODULARIO
F. rig. rend 400

MINISTERO DELLE FINANZE

DIREZIONE GENERALE DEL CATASTO E DEI SS.TT.EE.

CATASTO EDILIZIO URBANO (RD.L. 13-4-1939, n. 652)

Planimetria di u.i.u. in Comune di **TRABIA** via **C.da S. Onofrio**

MOD. AN (CEU)

LIRE
400

civ.

Edificio 13
int. SX

RAPPRESENTAZIONE


SCALA 1:500

P.T. h = 2.80 mt

P. 2° h = 2.70 mt.

P. 1° h = 2.80 mt.

ORIENTAMENTO

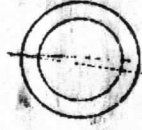

SCALA DI 1:200

0751455



RISERVATO ALL'UFFICIO



Compilata dal **Geom. LO CICERO**

(Titolo, cognome e nome)

Iscritto all'albo dei **Geometri**

della provincia di **Palermo**, n. **3460**

Dichiarazione di N.C. ☒


Denuncia di variazione ☐

Identificativi catastali

F. **12**
n. **1124** sub. **127-130**


PLANIMETRIA IMMOBILE LOTTO 11
SITO ALL'INTERNO DELLA VILLETTA
N° 13
FG.12 / PART.LLA1824 / SUB.127-130

PLANIMETRIA GENERALE
scala 1:500

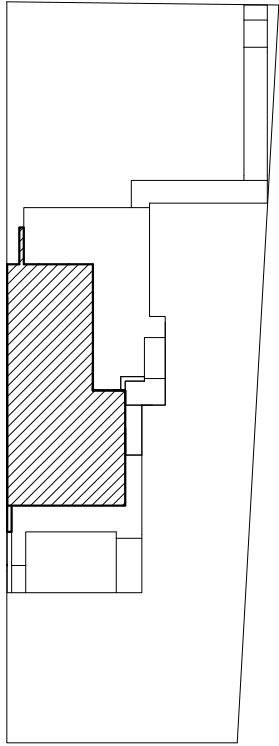


unità immobiliare n. 1

unità immobiliare n. 2

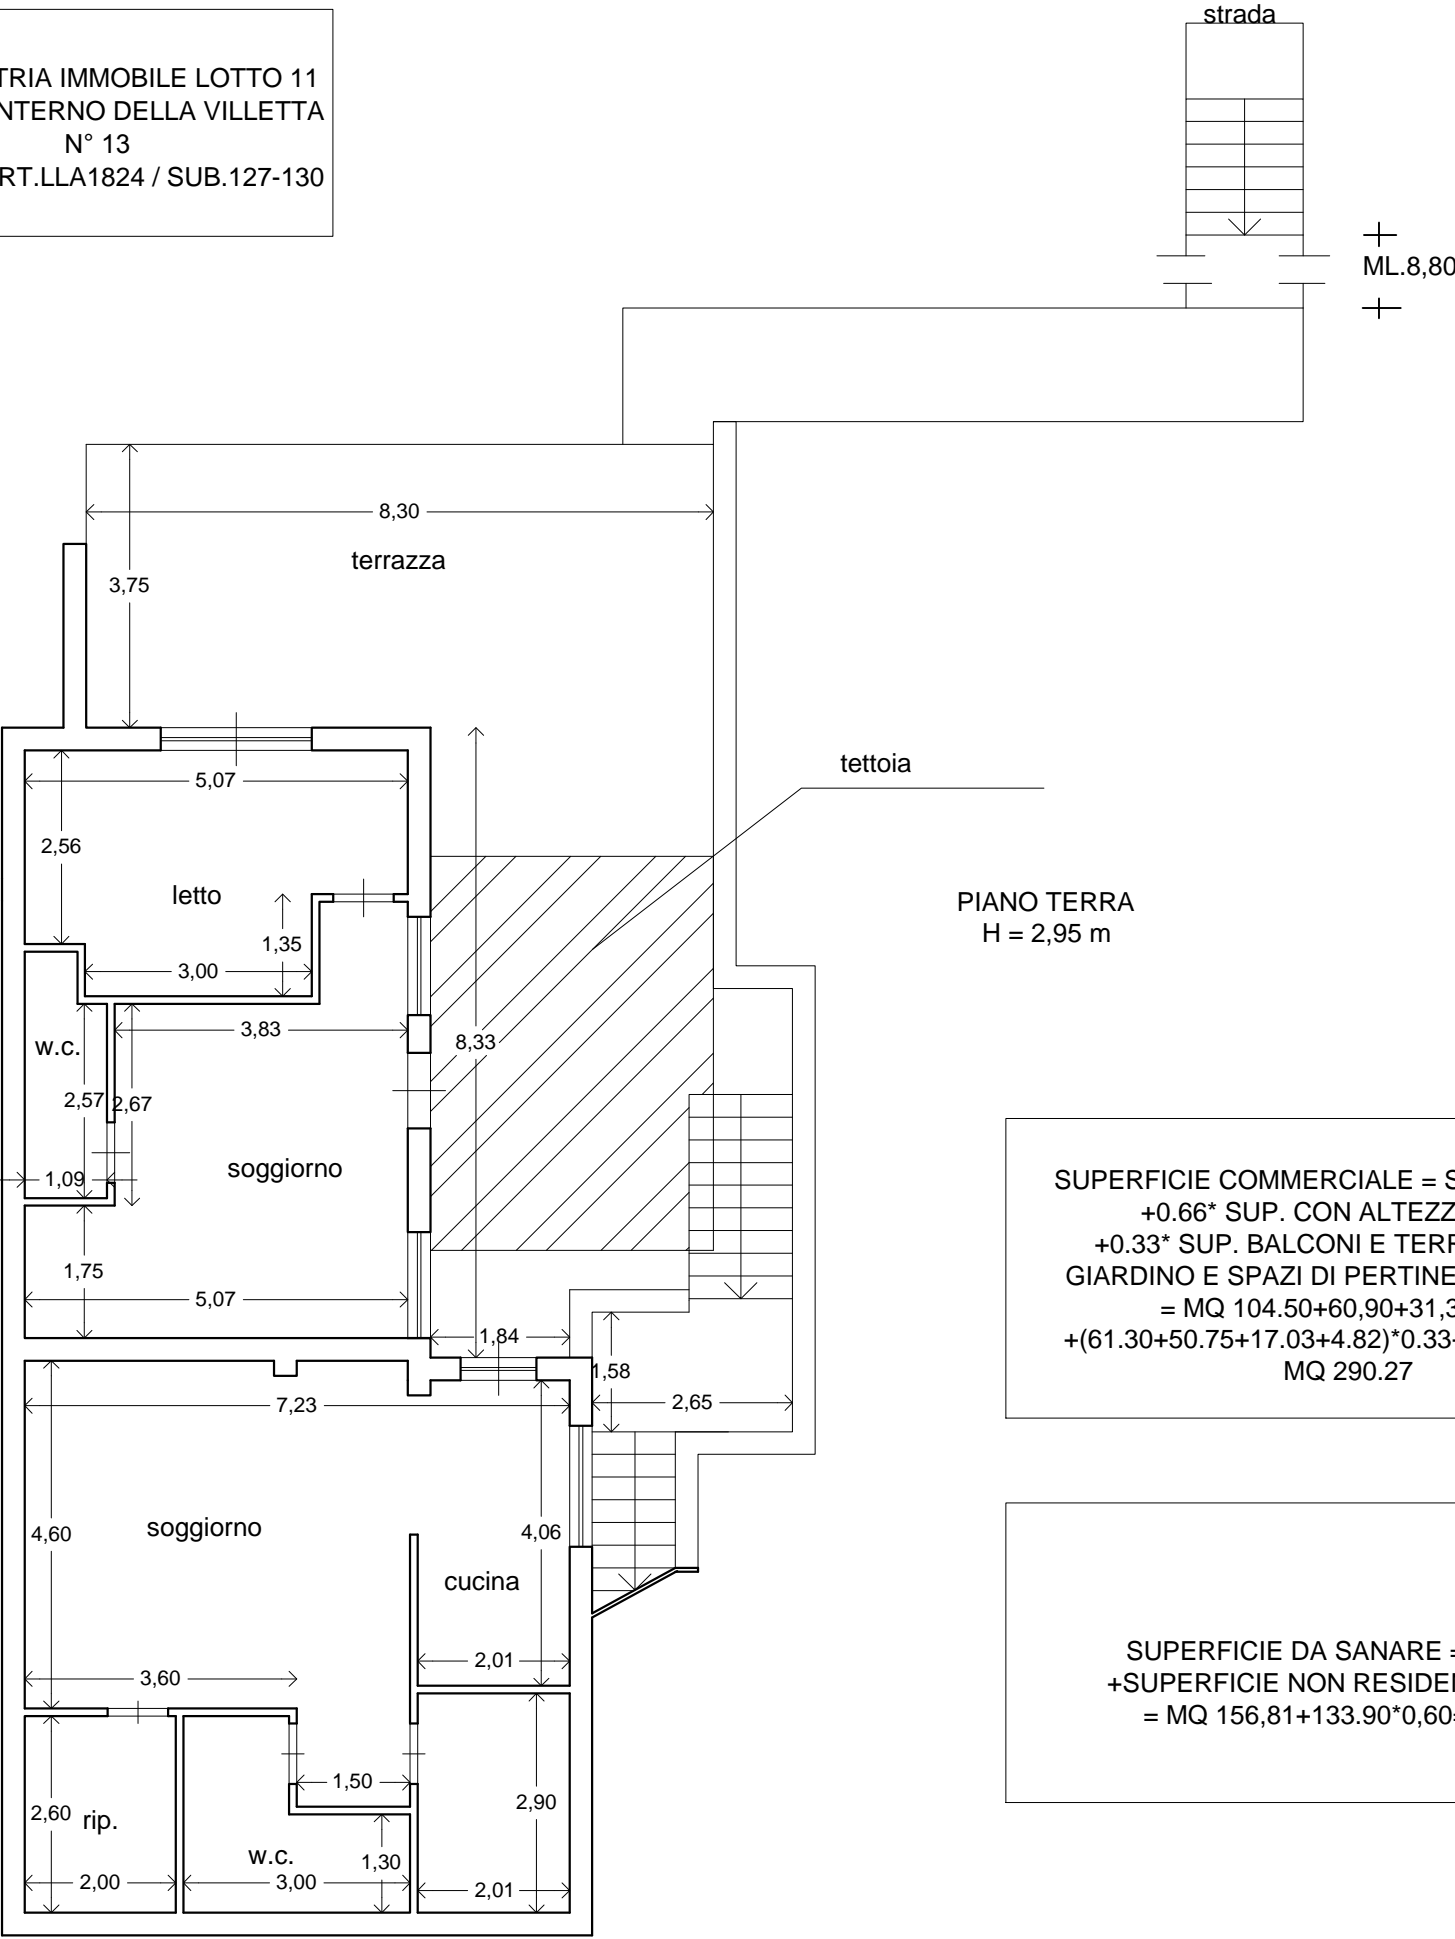

SUPERFICIE COMMERCIALE = SUP. COPERTA
+0.66* SUP. CON ALTEZZA < 2,70
+0.33* SUP. BALCONI E TERRAZZE +0.10*
GIARDINO E SPAZI DI PERTINENZA ESTERNI
= MQ 104.50+60,90+31,35*0.66
+(61.30+50.75+17.03+4.82)*0.33+600,00*0.10 =
MQ 290.27


SUPERFICIE DA SANARE = SUP. UTILE
+SUPERFICIE NON RESIDENZIALE *0,60 =
= MQ 156,81+133.90*0,60=MQ 237,15

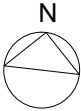



SCALA 1:100

PLANIMETRIA IMMOBILE LOTTO 11
SITO ALL'INTERNO DELLA VILLETTA
N° 13
FG.12 / PART.LLA1824 / SUB.127-130

PIANO PRIMO
H = 2,70 m

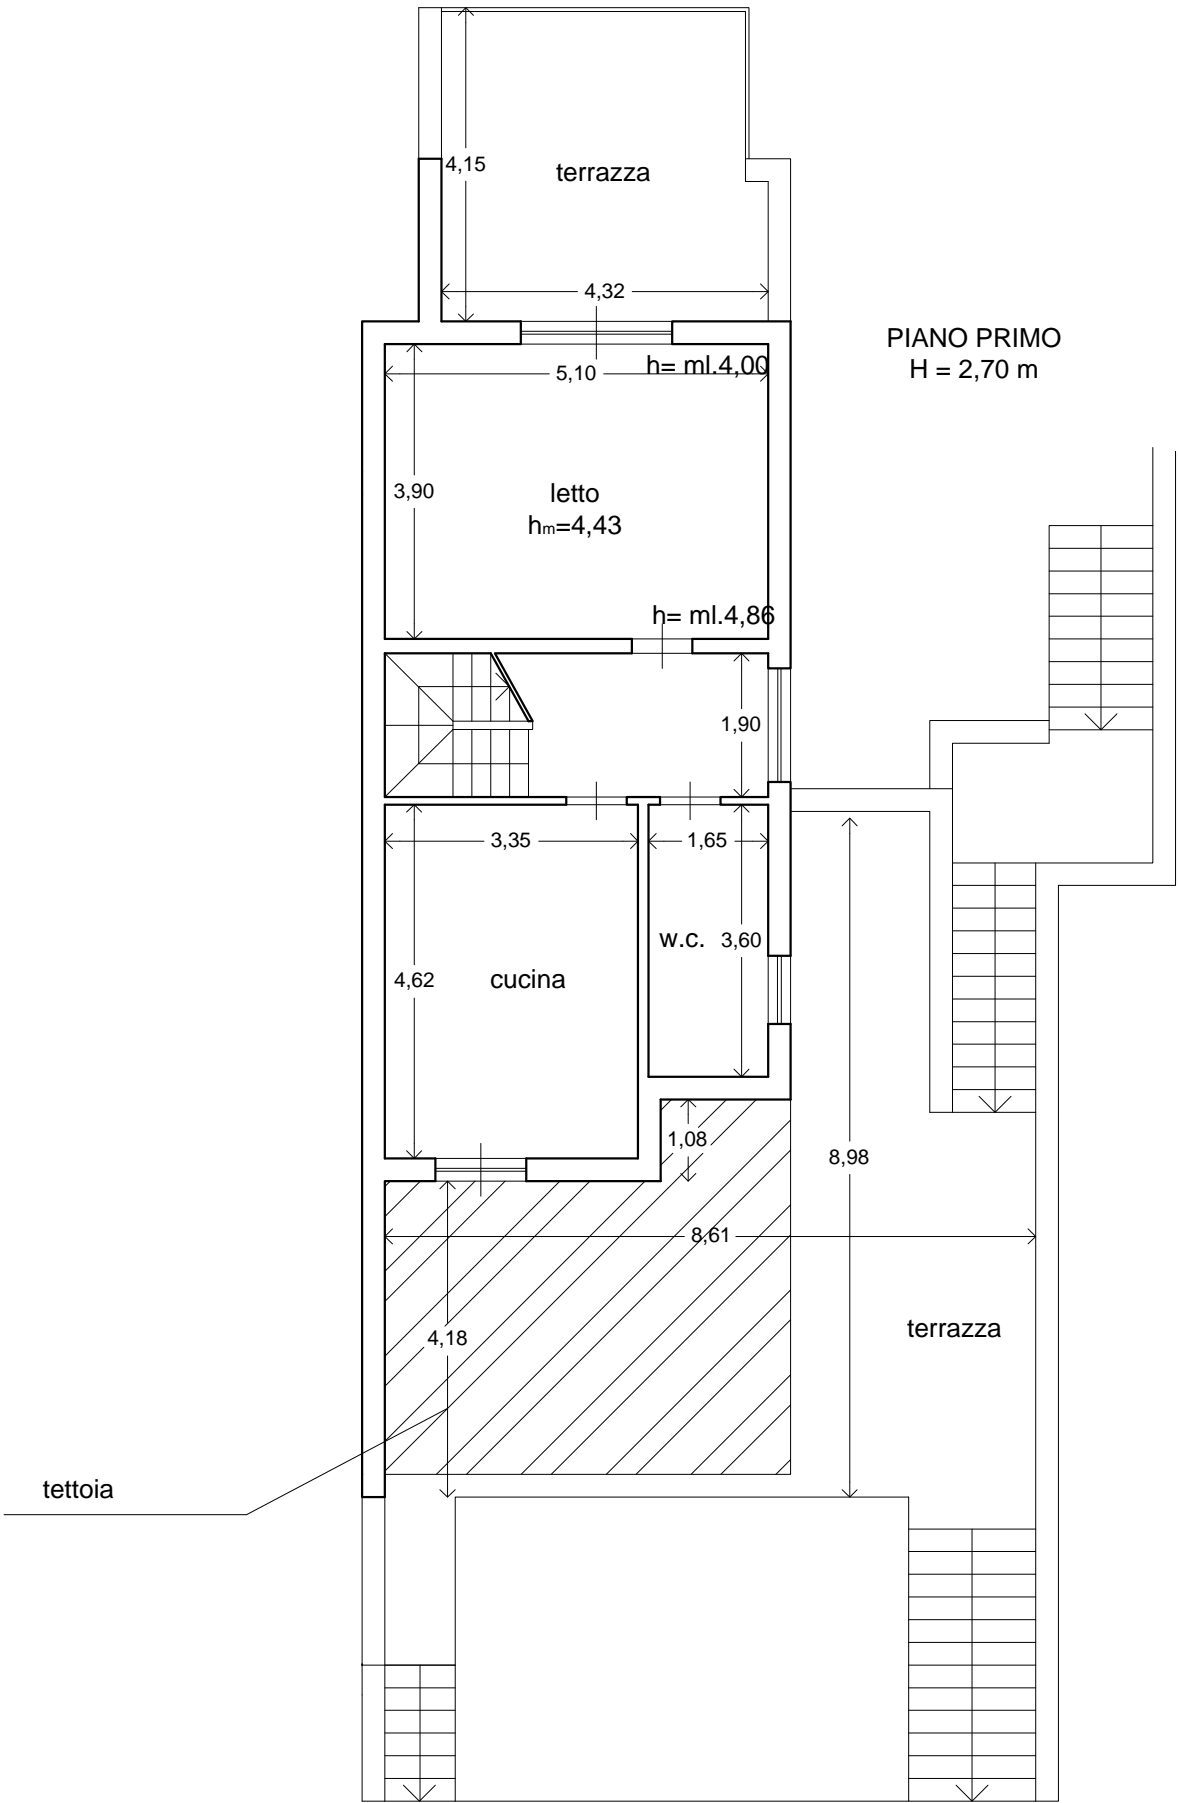

PIANO SECONDO
H = 2,65 m

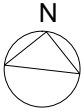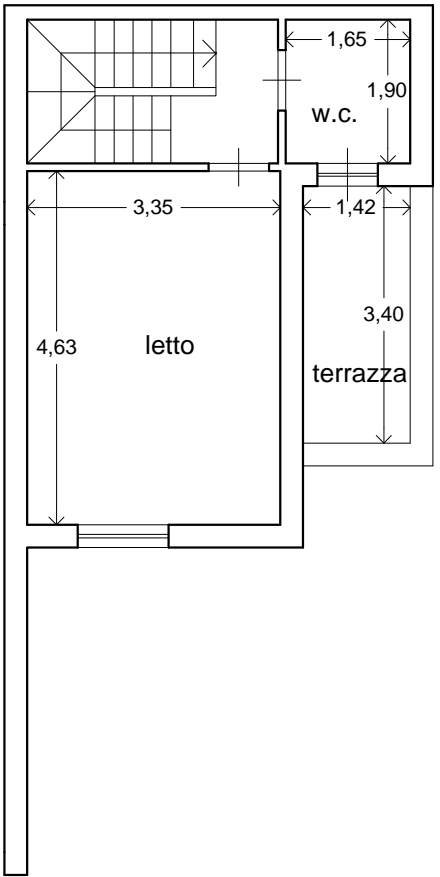

SCALA 1:100

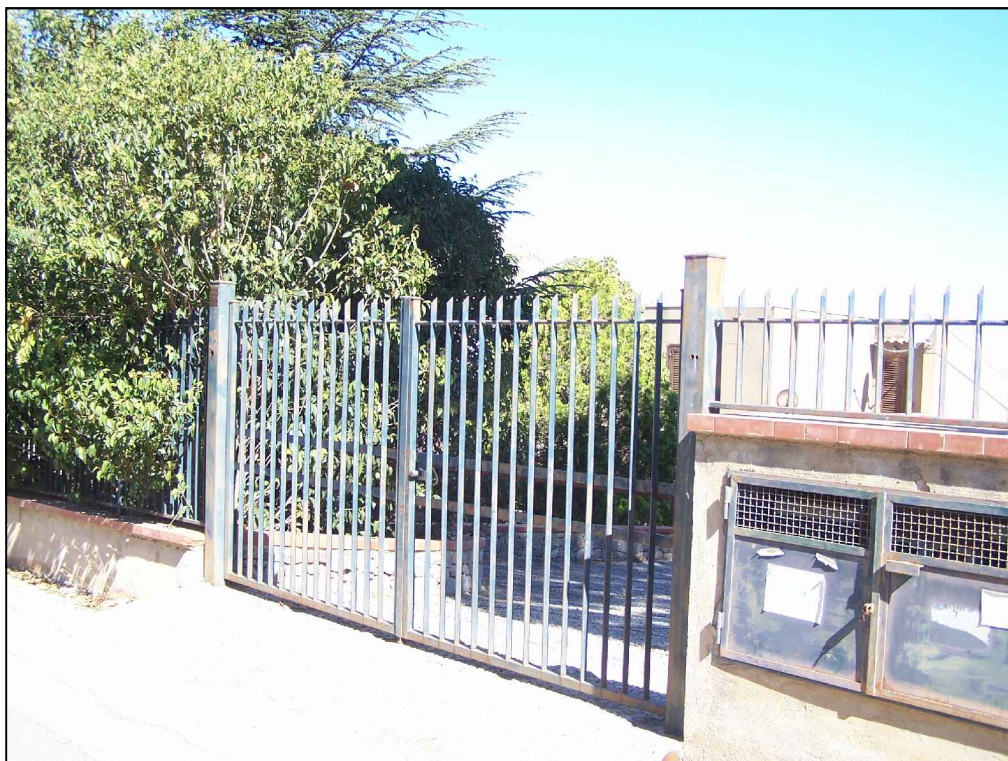


Foto 1 CANCELLO D'INGRESSO LATO MONTE

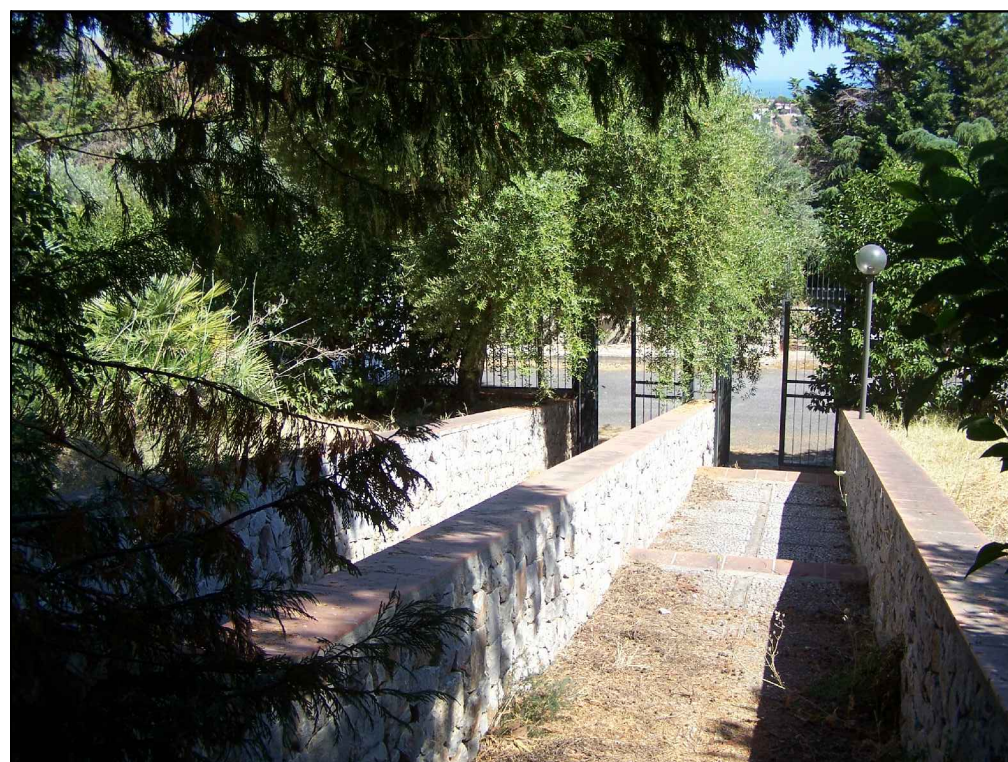


Foto 2 CANCELLETTO LATO VALLE



Foto 3 PROSPETTO

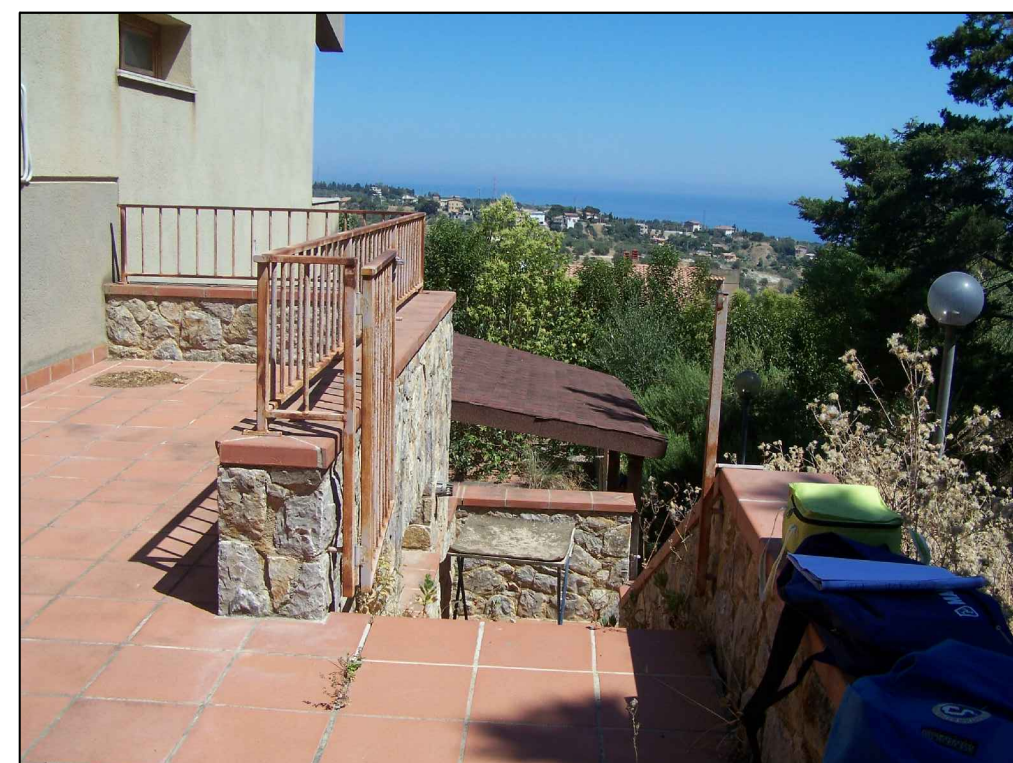


Foto 4 TERRAZZO PIANO PRIMO



Foto 5 VANO piano primo

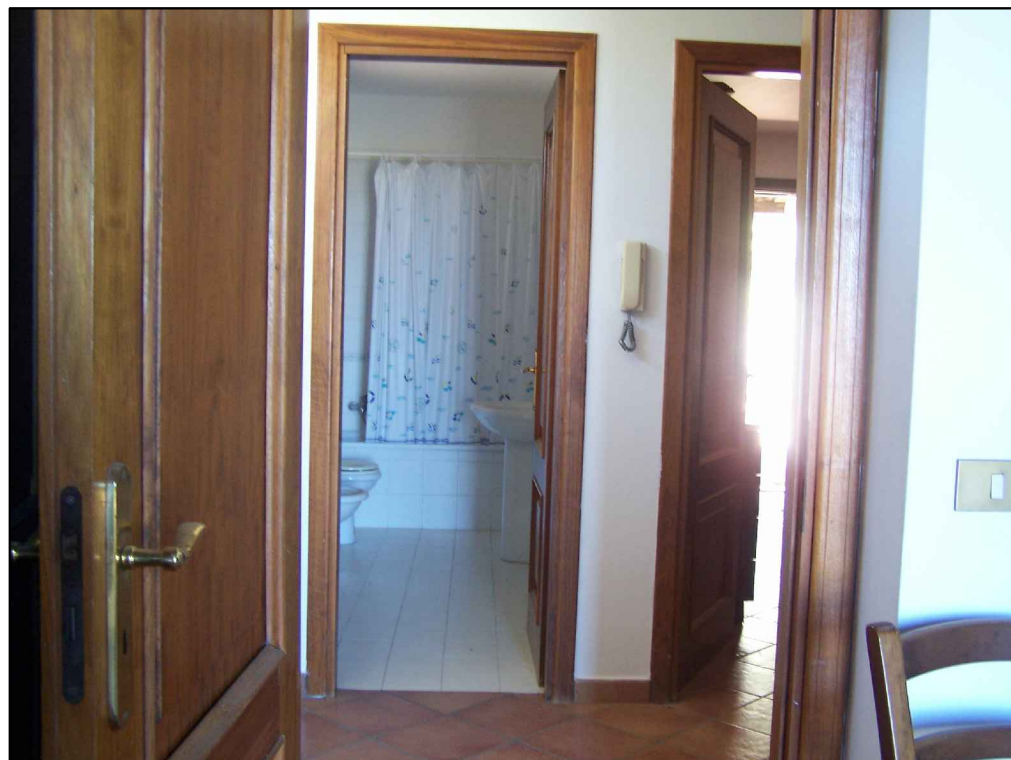


Foto 6 WC BAGNO E CUCINA piano primo

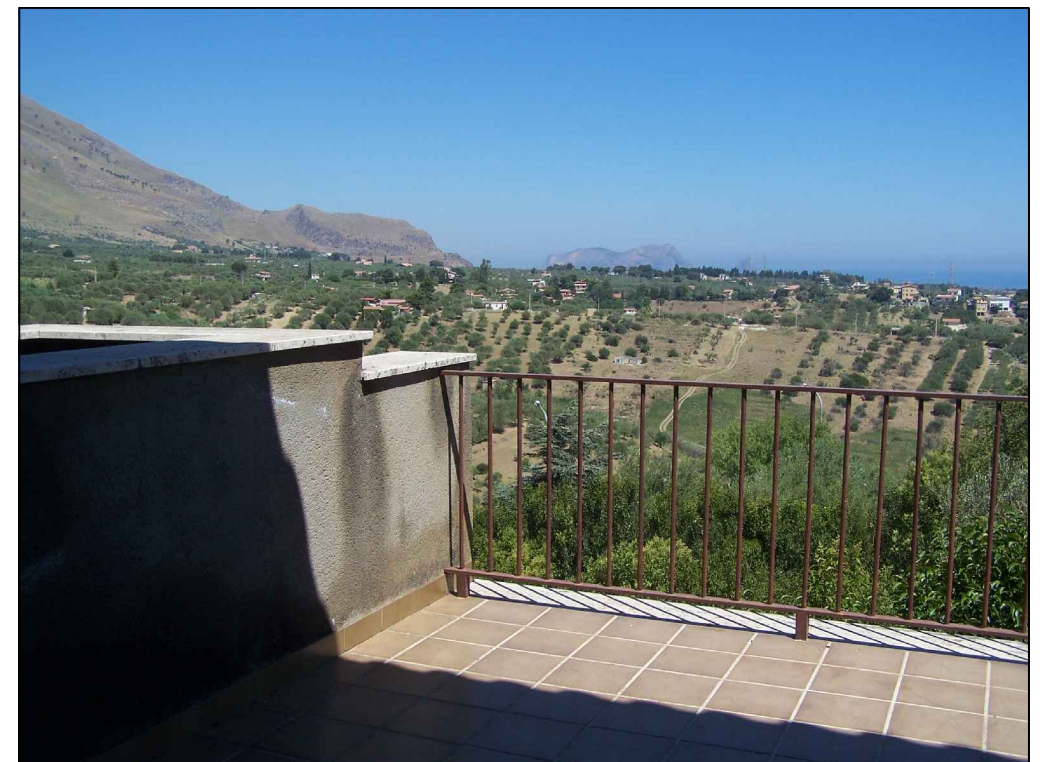


Foto 7 TERRAZZA PIANO PRIMO

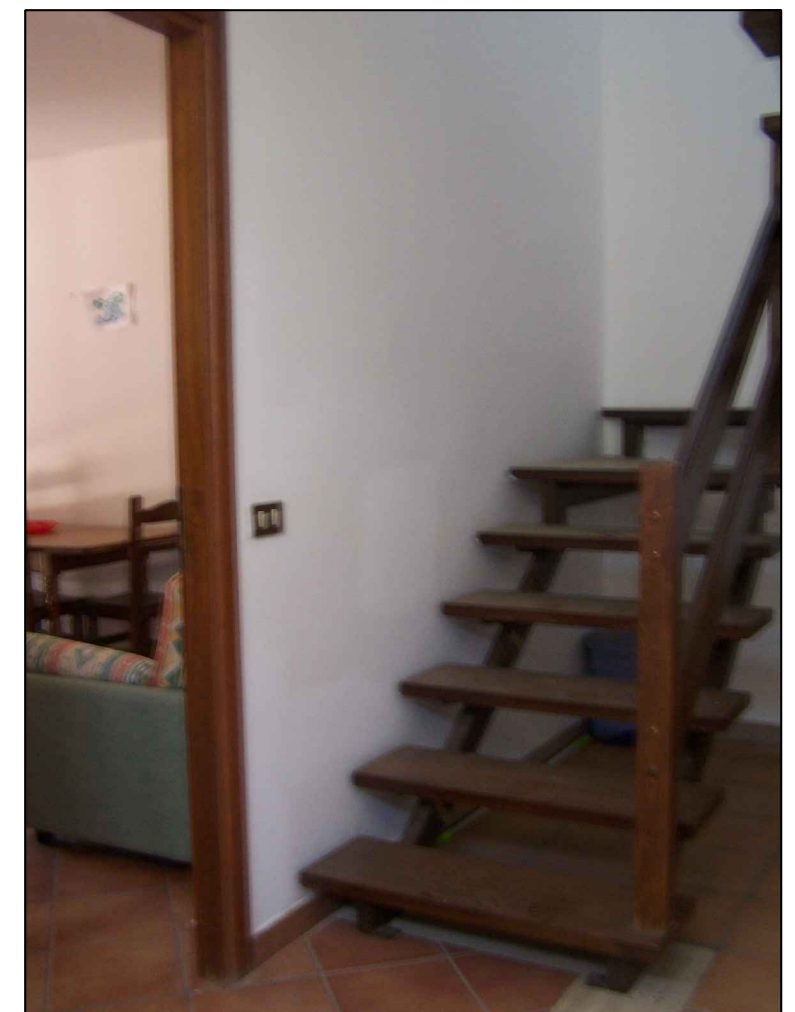


Foto 8 scala in legno che collega
il piano primo al secondo



Foto 9 vano a piano secondo



Foto 10 terrazzo a piano terra



Foto 11 cucina piano terra



Foto 12 VANO piano terra