

MOD. AN (CEU)

LIRE 400

MINISTERO DELLE FINANZE
DIREZIONE GENERALE DEL CATASTO E DEI SS.TT.EE.

CATASTO EDILIZIO URBANO (RDL 13-4-1939, n. 652)

Planimetria di u.i.u. in Comune di **TRABIA**..... via **Cd. Sonofria**


Edificio 16
int. 5x

RAPPRESENTAZIONE

SCALA 1: 500

0751471

ORIENTAMENTO

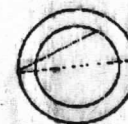

SCALA DI 1:200

RESERVATO ALL'UFFICIO

Compilata dal Georgio Locicero,
titolo, cognome e nome)

Titolo, cognome e nome)
Domenico



iscritto all'albo dei Geometri
della provincia di Palermo n. 3460

Identificativi catastali

F. 12
1931 05-07

3460

PLANIMETRIA GENERALE
scala 1:500

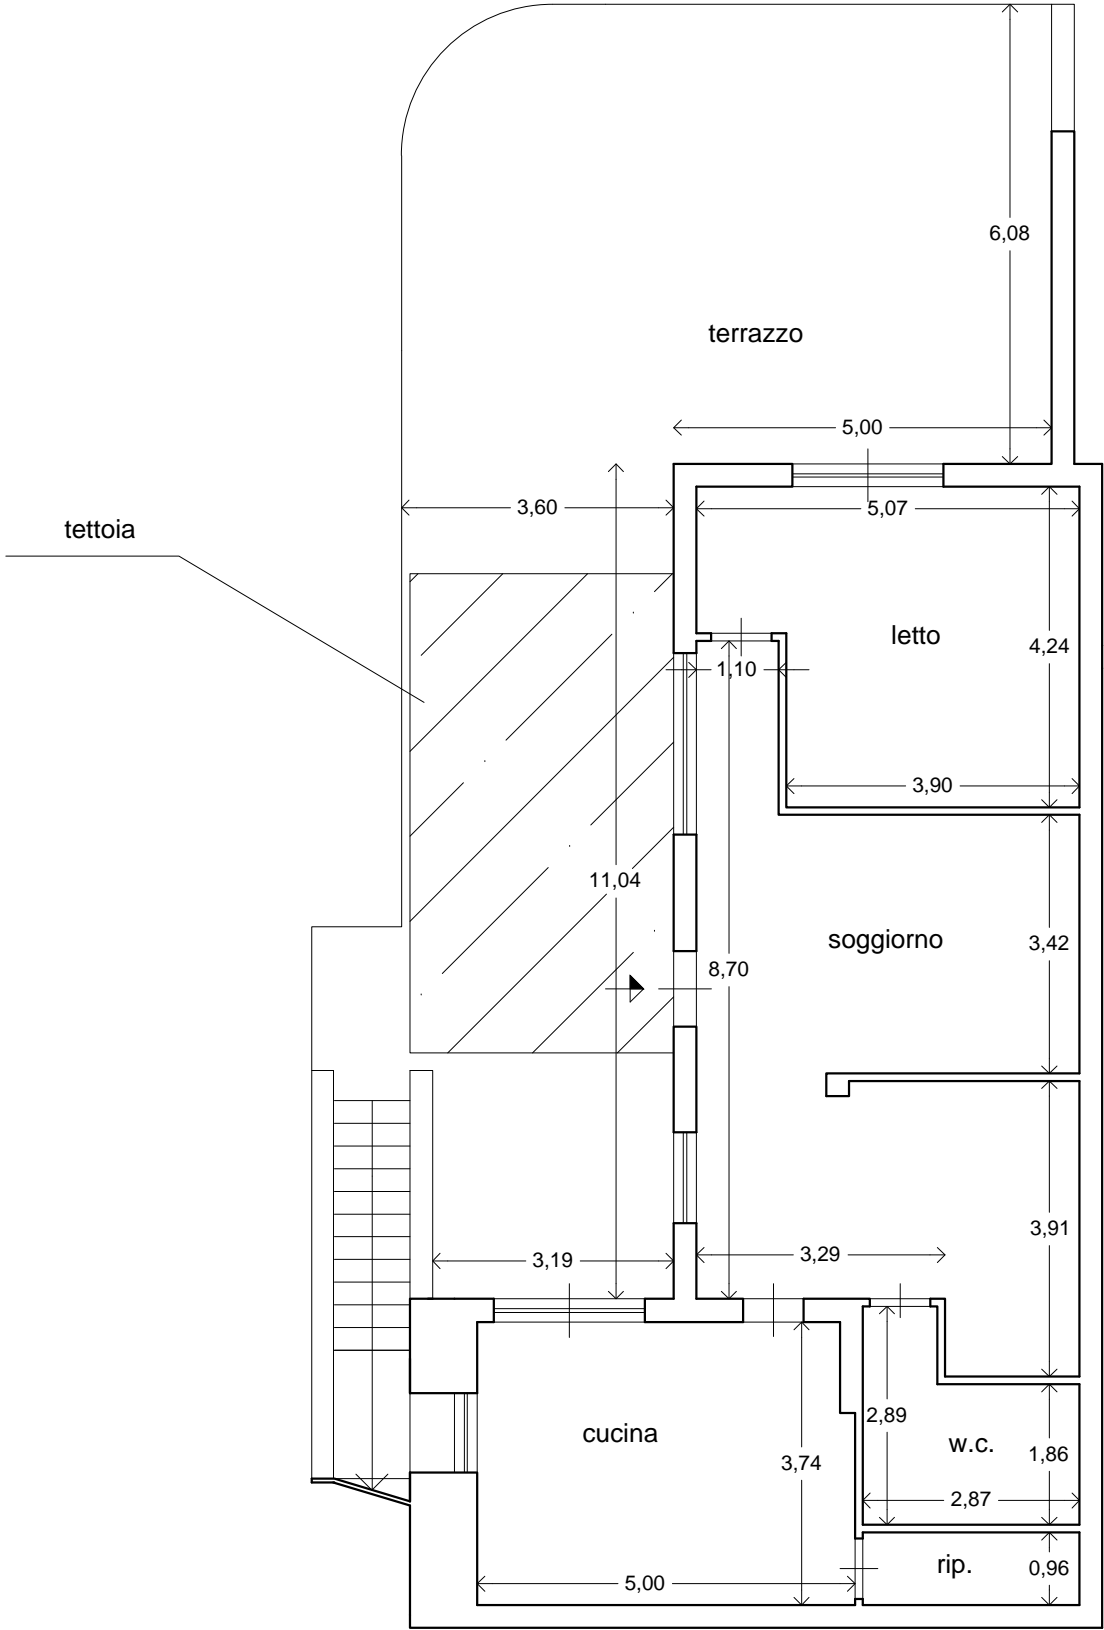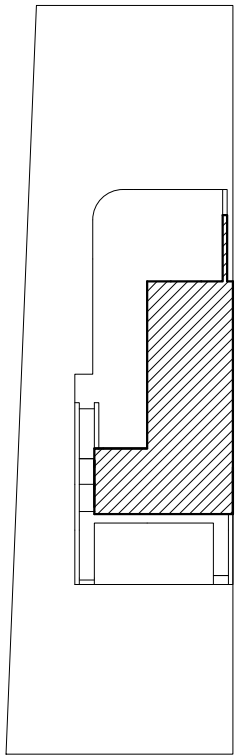


PLANIMETRIA IMMOBILE LOTTO N.15
SITO ALL'INTERNO DEL LOTTO N° 16
FG.12 / PART.LLA1824 / SUB.95-97

PIANO TERRA
H = 2,80 m



SUPERFICIE COMMERCIALE = SUP. COPERTA
+0.66* SUP. CON ALTEZZA < 2,70
+0.33*SUP. BALCONI E TERRAZZE
+0.10*GIARDINO E SPAZI DI PERTINENZA
ESTERNI
= MQ 97.52+16.72+(39.83+22)*0.66
+(91.88+37.54+17.09+5.12)*0.33+500,00*0.10 =
MQ 255.08

SUPERFICIE DA SANARE = SUP. UTILE
+SUPERFICIE NON RESIDENZIALE *0,60 =
= MQ 146,14+151.63*0,60=MQ 237.10

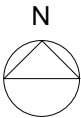

SCALA 1:100

PLANIMETRIA IMMOBILE LOTTO N.15
SITO ALL'INTERNO DEL LOTTO N° 16
FG.12 / PART.LLA1824 / SUB.95-97

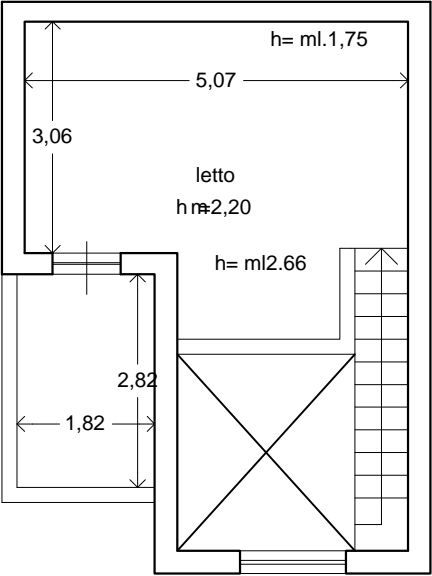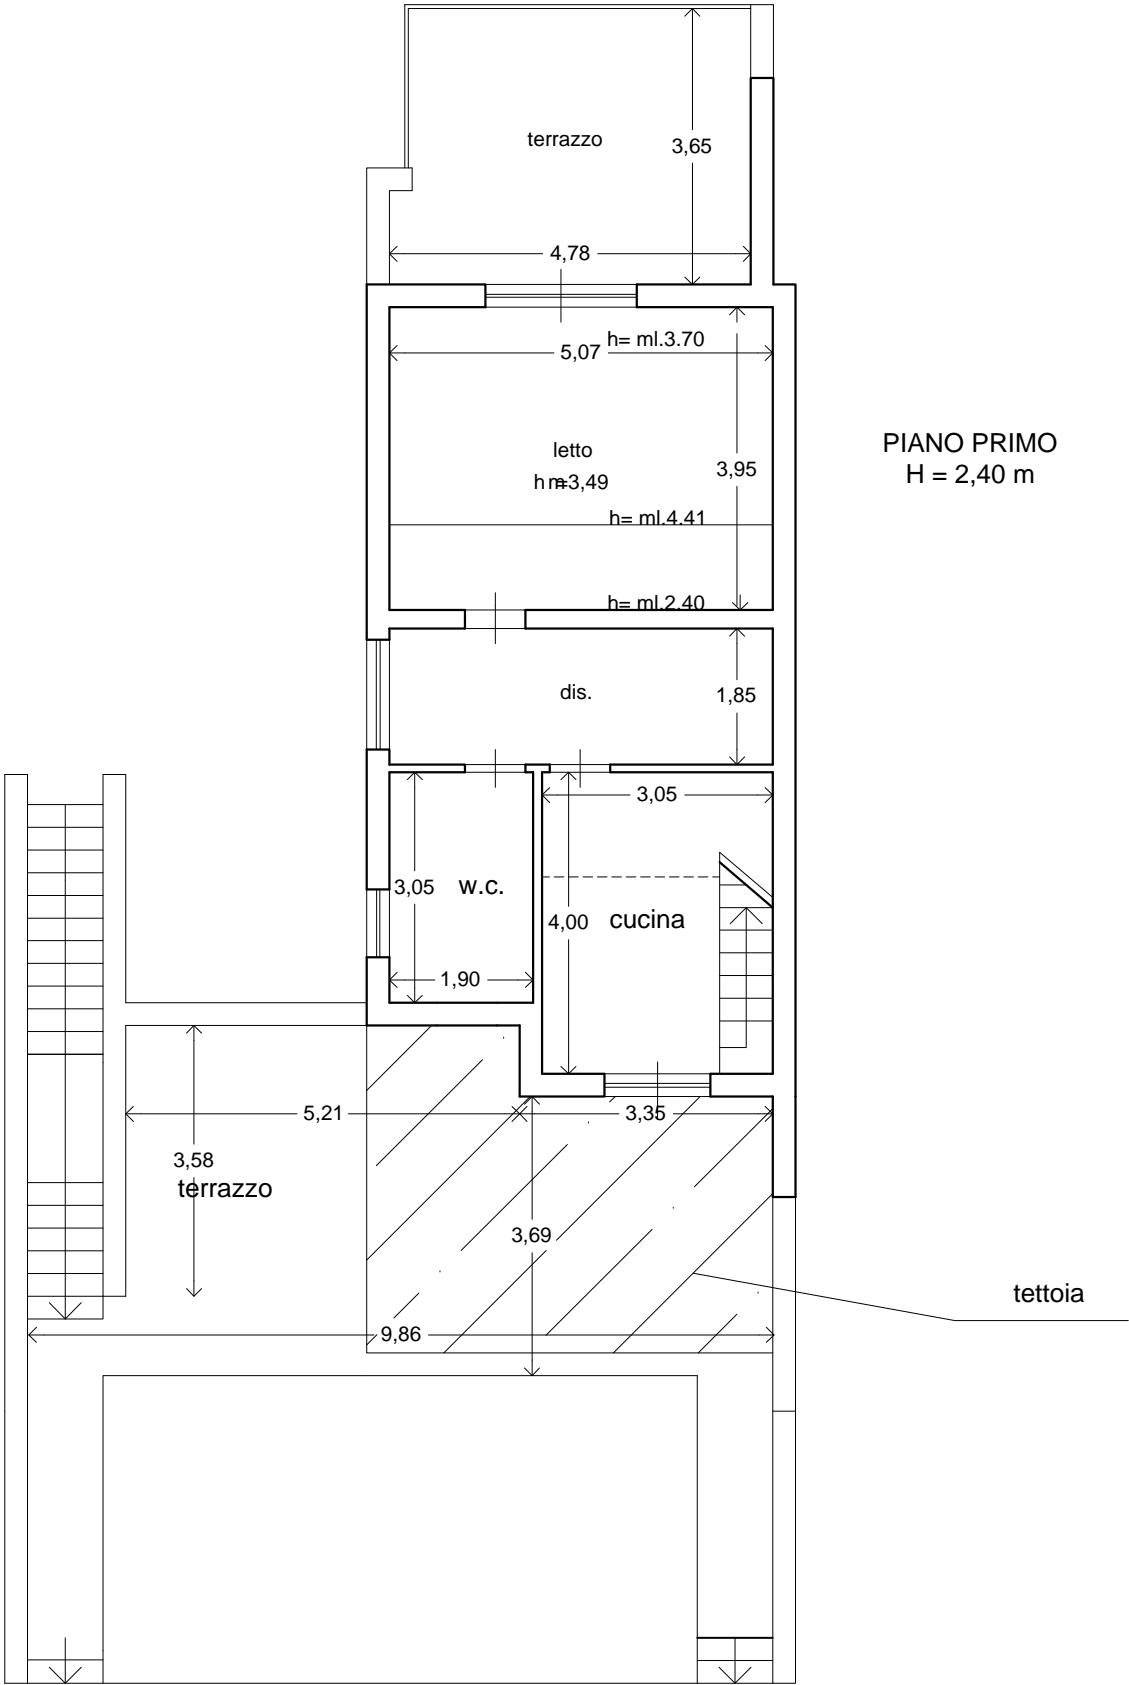

N
SCALA 1:100



Foto 1 CANCELLO D'INGRESSO



Foto 2 CANCELLETTO LATO VALLE



Foto 3 TERRAZZA PIANO PRIMO



Foto 4 TERRAZZO PIANO PRIMO



Foto 5 VANO A PIANO PRIMO

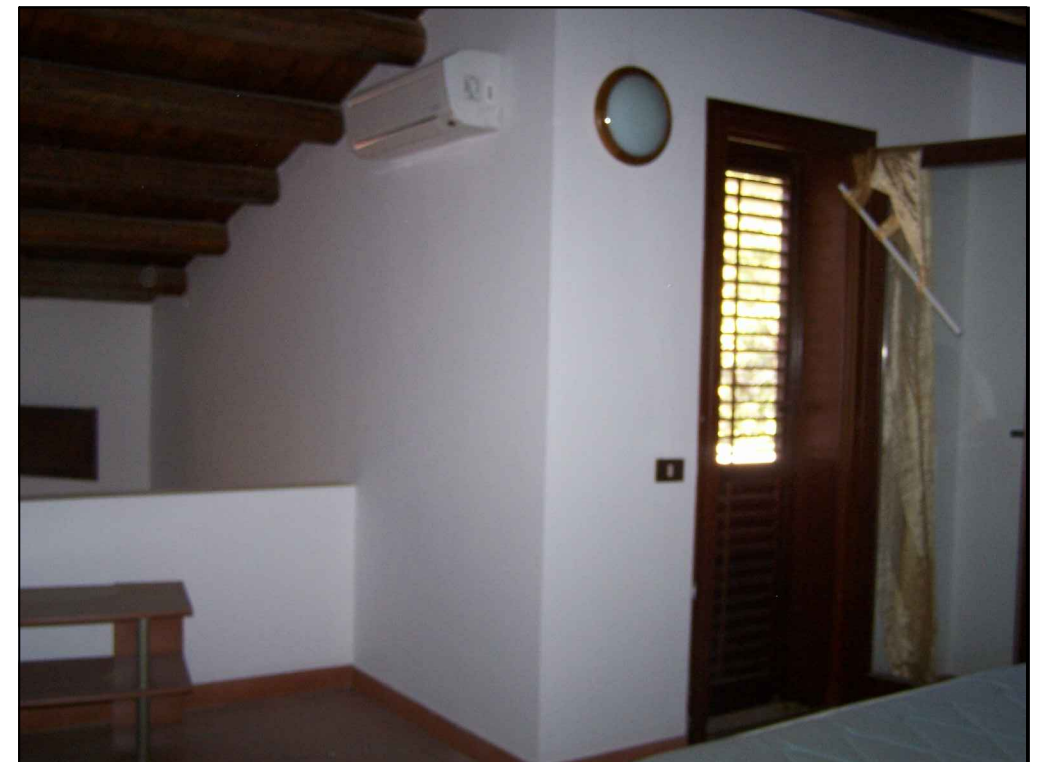


Foto 7 vano mansardato a piano secondo



Foto 6 WC bagno
piano primo



Foto 8 terrazza a piano TERRA

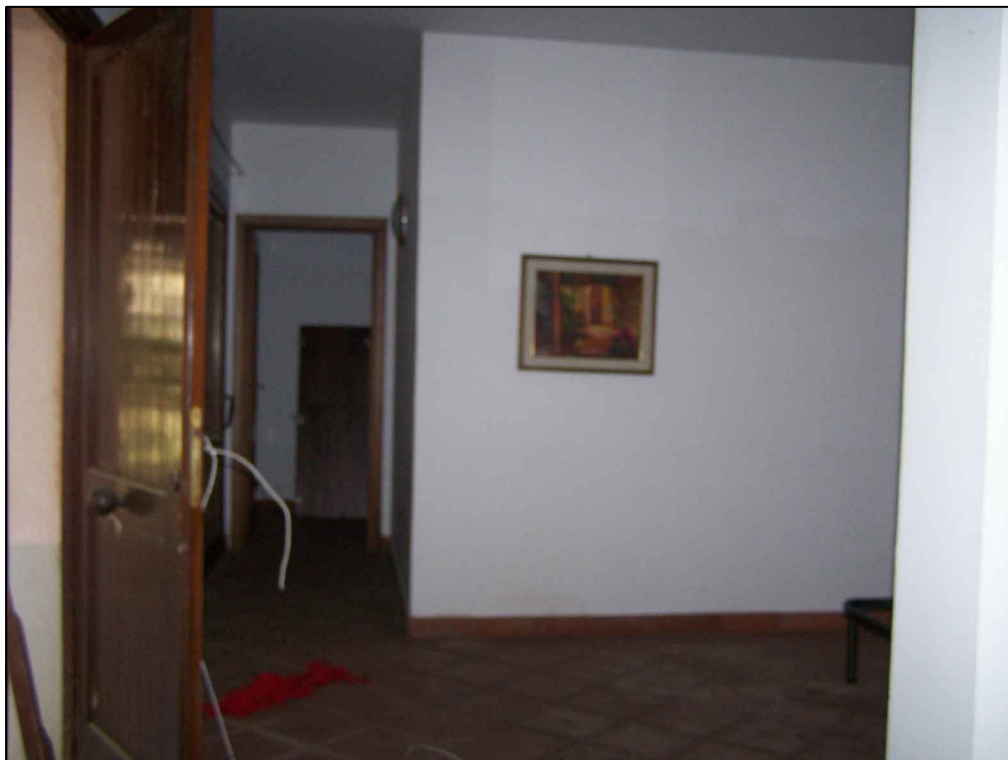


Foto 9 VANO a piano terra

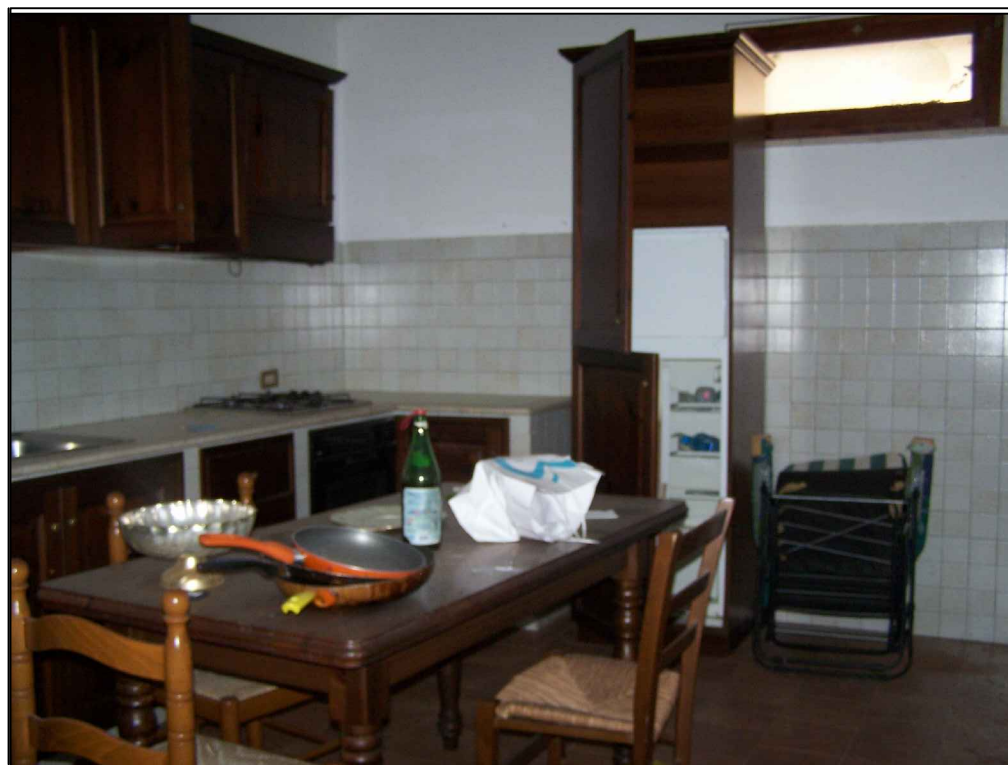


Foto 10 cucina a piano terra

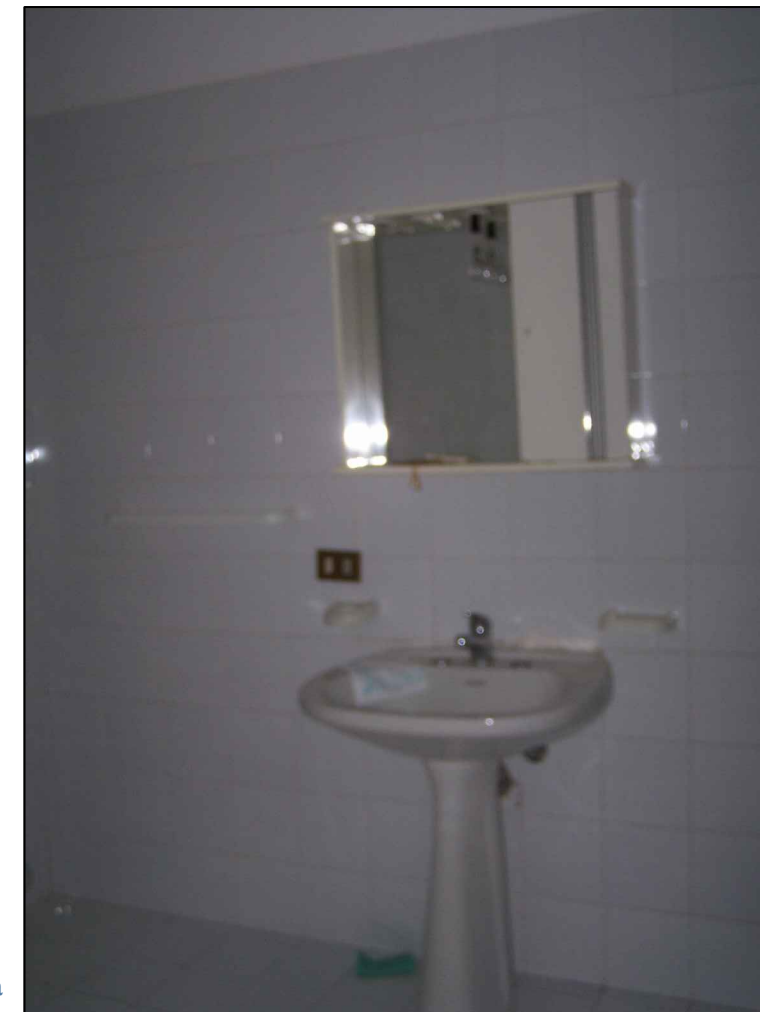


Foto 11 wc piano terra



Foto 12 solaio sottoterrazzo
di piano primo