

MODULARIO
f. 19 - mod. 496

MINISTERO DELLE FINANZE
DIREZIONE GENERALE DEL CATASTO E DEI SS.TT.EE.
CATASTO EDILIZIO URBANO (RDL 13-4-1939, n. 652)




MOD. AN (CEU)

LIRE
400


Planimetria di u.i.u. in Comune di **TRABIA** via **Cd. S. Onofrio** CIV.

*Edificio 16
int. dx*


Catasto dei Fabbricati - Situazione al 09/02/2017 - Comune di TRABIA (L.317) - < Foglio: 12 Particella: 1824 - Subalterno 96 >
Catasto di TRADA SANT' ONOFRIO piano: T-1-2 interno: DX lotto: A edificio: 16;

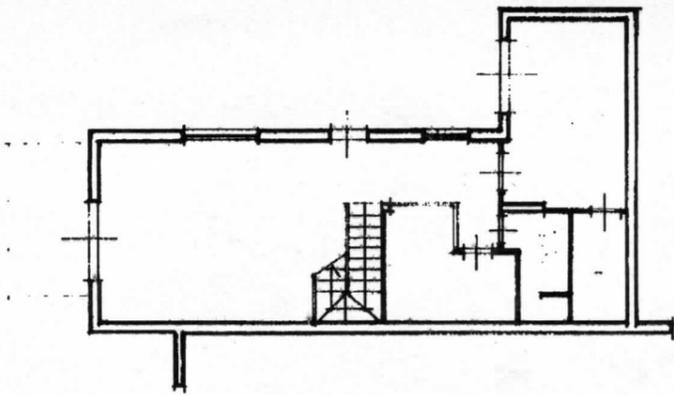


PIANO TERRA
h = 2.80 mt.

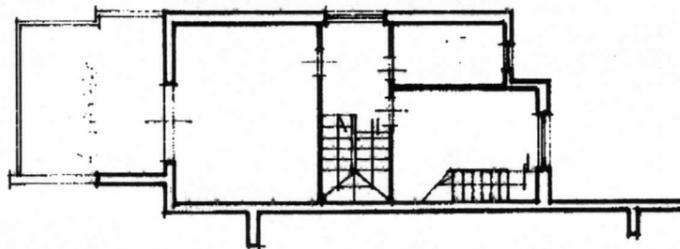

PIANO 1°
h = 2.80 mt.

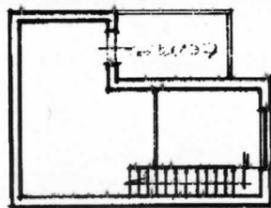

PIANO 2°
h = 2.50 mt.

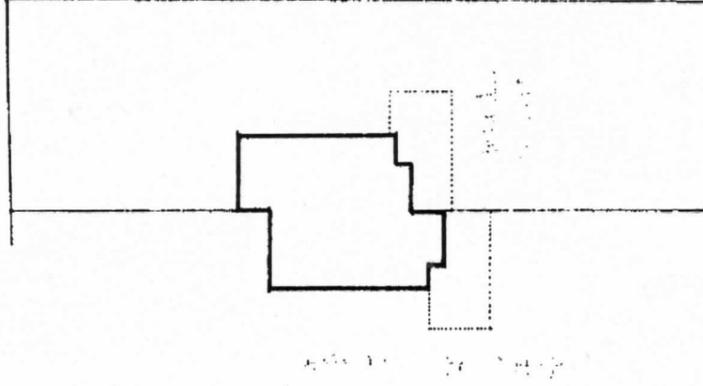


RAPPRESENTAZIONE


SCALA 1:500



ORIENTAMENTO

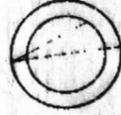

SCALA DI N. 200

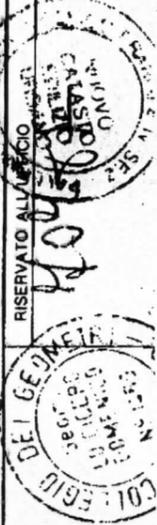

Compilata dal **Geom. LOCICERO**
Titolo, cognome e nome:
Domenico



Iscritto all'albo dei Geometri n. 3460
della provincia di Palermo

Dichiarazione di N.C.
Denuncia di variazione

Identificativi catastali
F. 16
1991 01-08

PLANIMETRIA IMMOBILE LOTTO N.16
 SITO ALL'INTERNO DEL LOTTO N° 16
 FG.12 / PART.LLA1824 / SUB.96-98


PLANIMETRIA GENERALE
 scala 1:500

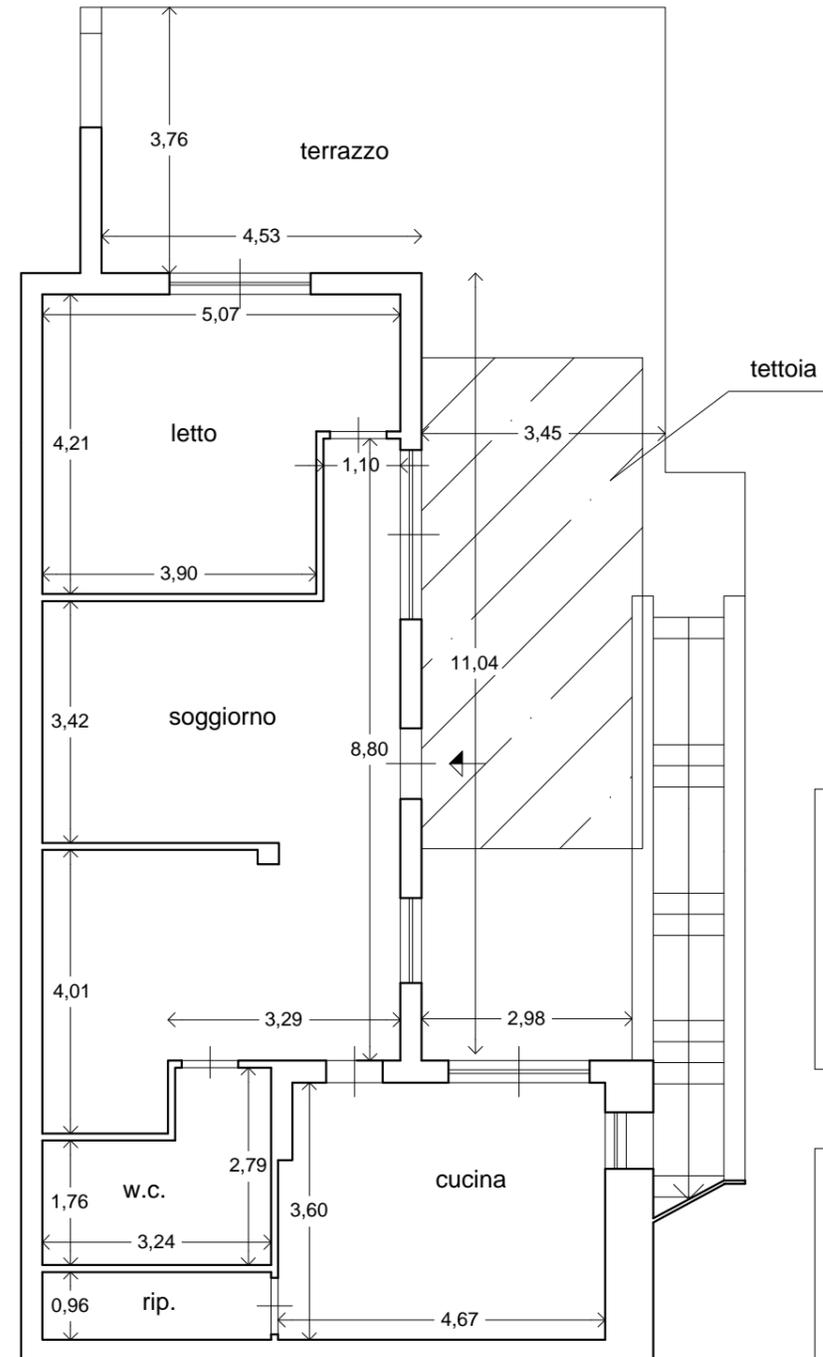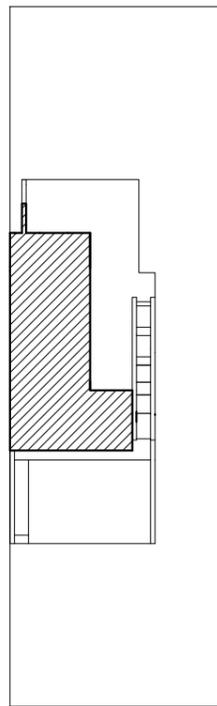

PIANO TERRA
 H = 2,80 m



SUPERFICIE COMMERCIALE = SUP. COPERTA
 +0.66* SUP. CON ALTEZZA < 2,70
 +0.33* SUP. BALCONI E TERRAZZE +0.10*
 GIARDINO E SPAZI DI PERTINENZA ESTERNI
 = MQ 97.30+13.51+(41.22+22.37)*0.66
 +(67.17+37.45+14.34+4.98)*0.33+550,00*0.10 =
 MQ 248.67

SUPERFICIE DA SANARE = SUP. UTILE
 +SUPERFICIE NON RESIDENZIALE *0,60 =
 = MQ 147.81+123.94*0,60=MQ 222.17

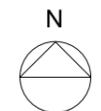

SCALA 1:100

PLANIMETRIA IMMOBILE LOTTO N.16
SITO ALL'INTERNO DEL LOTTO N° 16
FG.12 / PART.LLA1824 / SUB.96-98

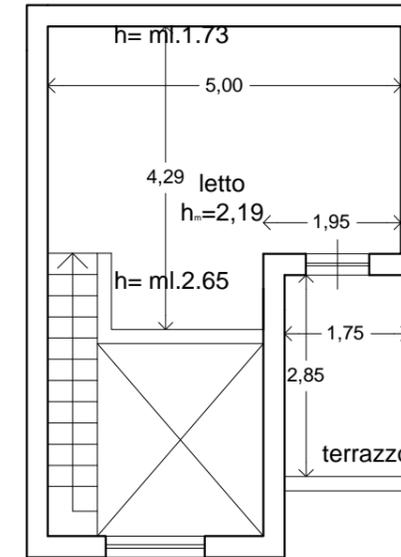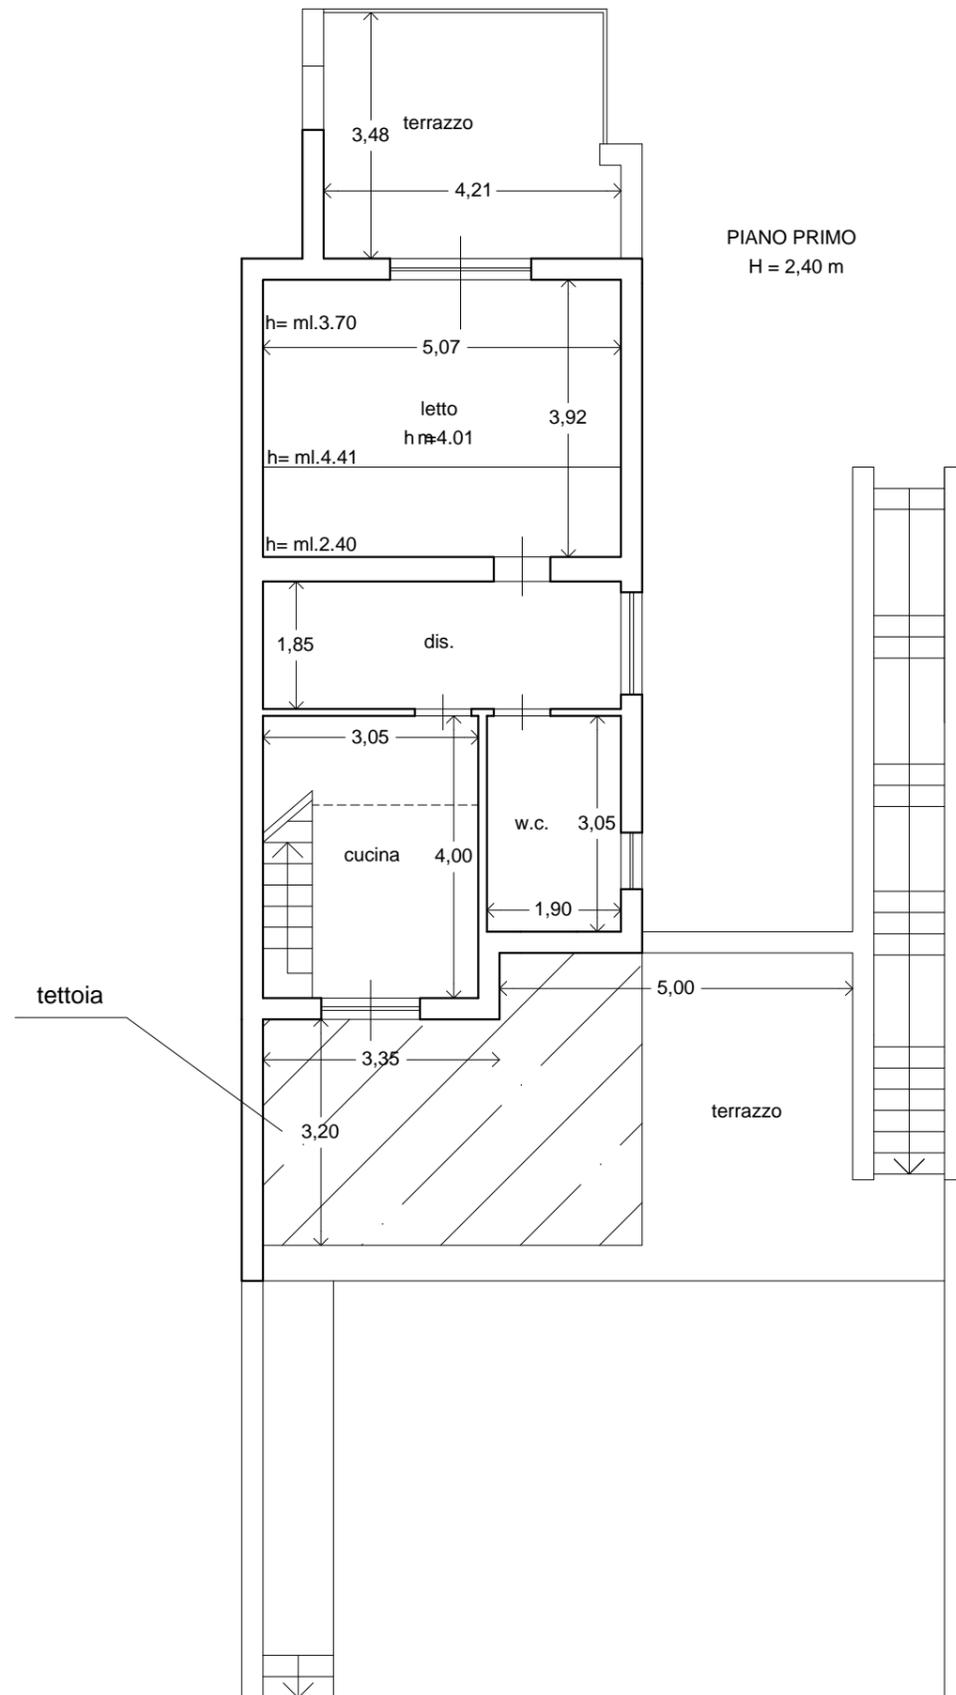

PIANO SECONDO
H = 2,19 m

N
SCALA 1:100



Foto 1 PROSPETTO



Foto 2 SPAZI ESTERNI



Foto 3 TERRAZZA PIANO PRIMO

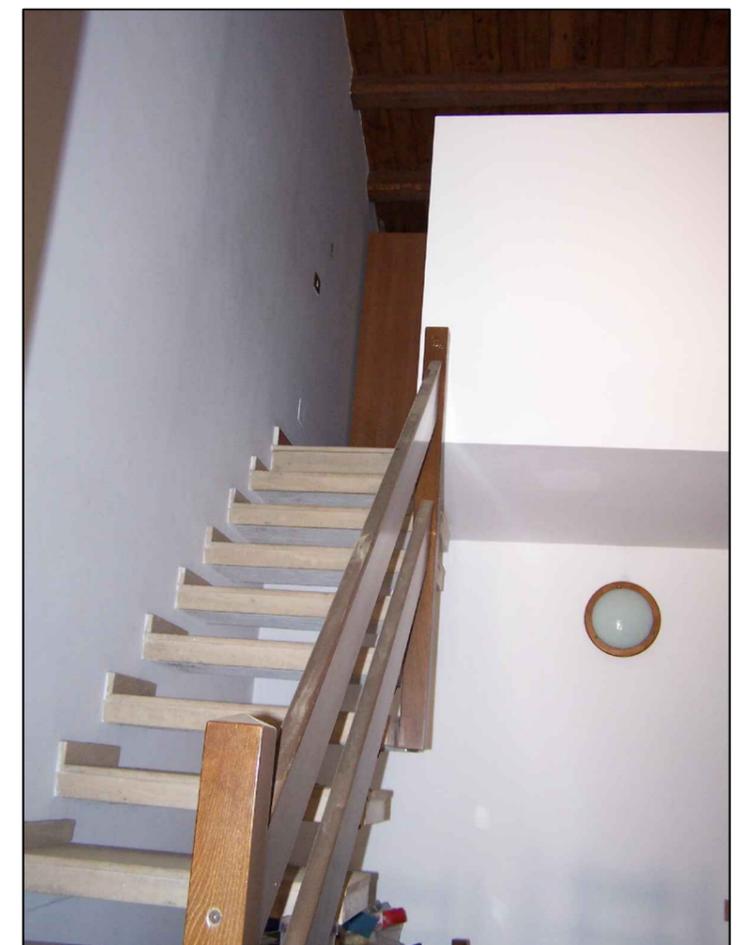


Foto 4 VANO CUCINA
E SCALA CHE CONDUCE
AL PIANO
MANSARDATO



Foto 5 VANO A PIANO MANSARDATO



Foto 7 VANO A PIANO PRIMO



Foto 6 WC bagno piano primo



Foto 8 terrazza a piano TERRA



Foto 9 VANO a piano terra



Foto 10 cucina a piano terra



Foto 11 wc piano terra

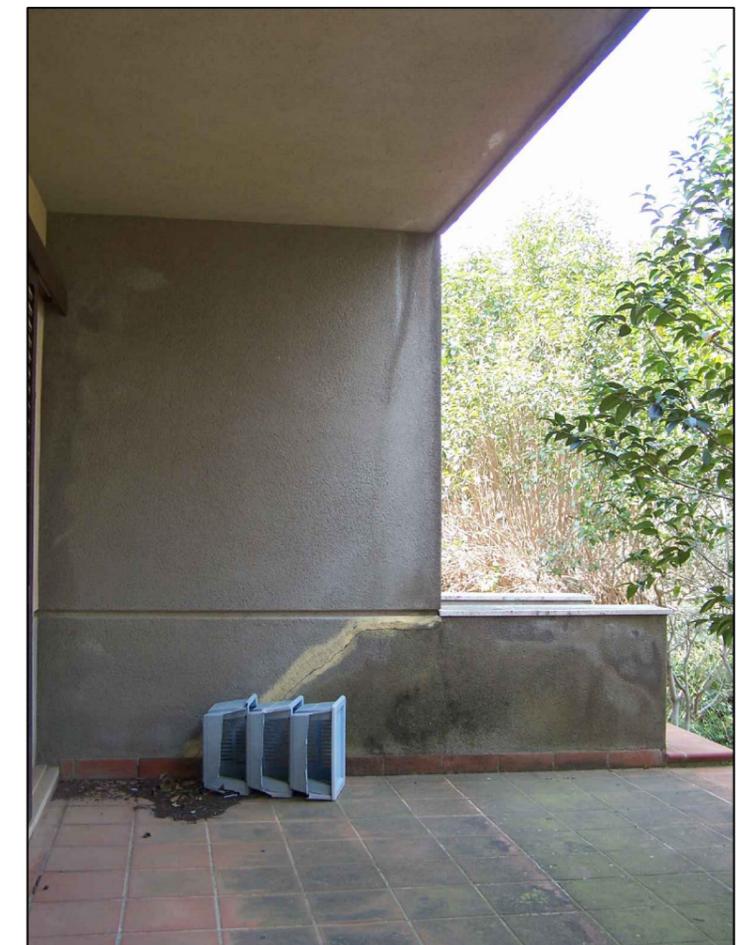


Foto 12 solaio sottoterrazzo di piano primo