



MOD. AN (CEU)  
LIRE 400  
MINISTERO DELLE FINANZE  
DIREZIONE GENERALE DEL CATASTO E DEI SS.TT.EE.  
**CATASTO EDILIZIO URBANO** (RDL 13-4-1939, n. 652)  
Planimetria di u.i.u. in Comune di **TRABIA** via **Cal. S. Onofria** CIV. ....

Edificio 17  
int. dx

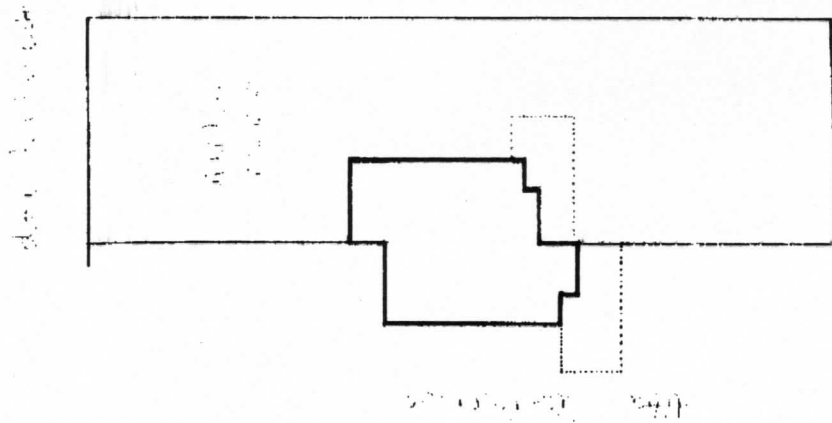


RAPPRESENTAZIONE  
Scala 1:500

ORIENTAMENTO

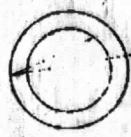


Scala di 1:500


0751458

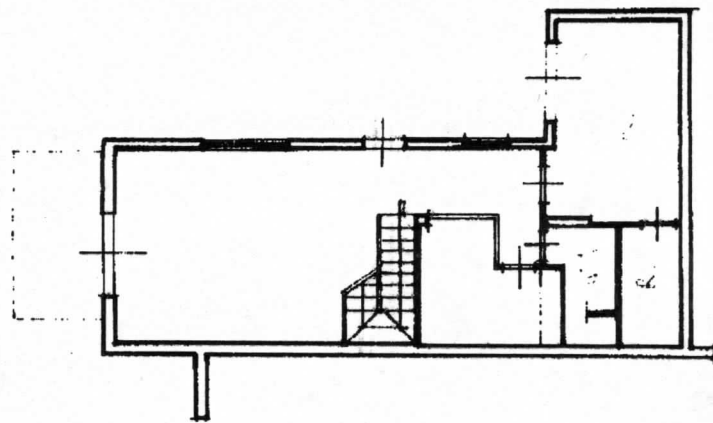

PIANO TERRA  
h= 2.80mt.

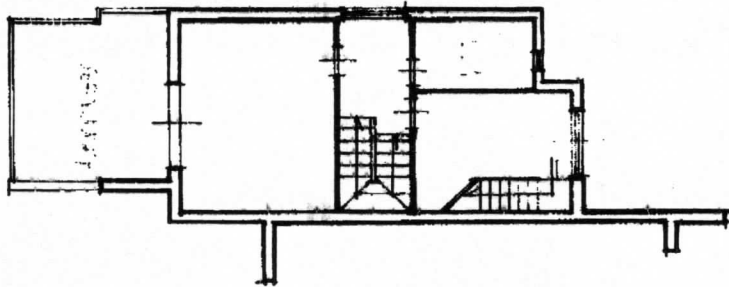

PIANO 1°  
h= 2.80 mt.

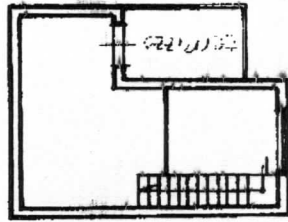

PIANO 2°  
h= 2.50mt

Completata dal Geom. LO CICERO  
Domenico  
Iscritto all'albo dei Geometri  
Palermo 3460  
Della provincia di  
1999 100-100



Dichiarazione di N.C. ☒  
Denuncia di variazione ☐  
Identificativi catastali  
F. 1999 100-100



RISERVATO ALL'UFFICIO

PLANIMETRIA IMMOBILE LOTTO N.18  
SITO ALL'INTERNO DELLA VILLETTA  
N° 17  
FG.12 / PART.LLA1824 / SUB.100-102


PLANIMETRIA GENERALE  
scala 1:500

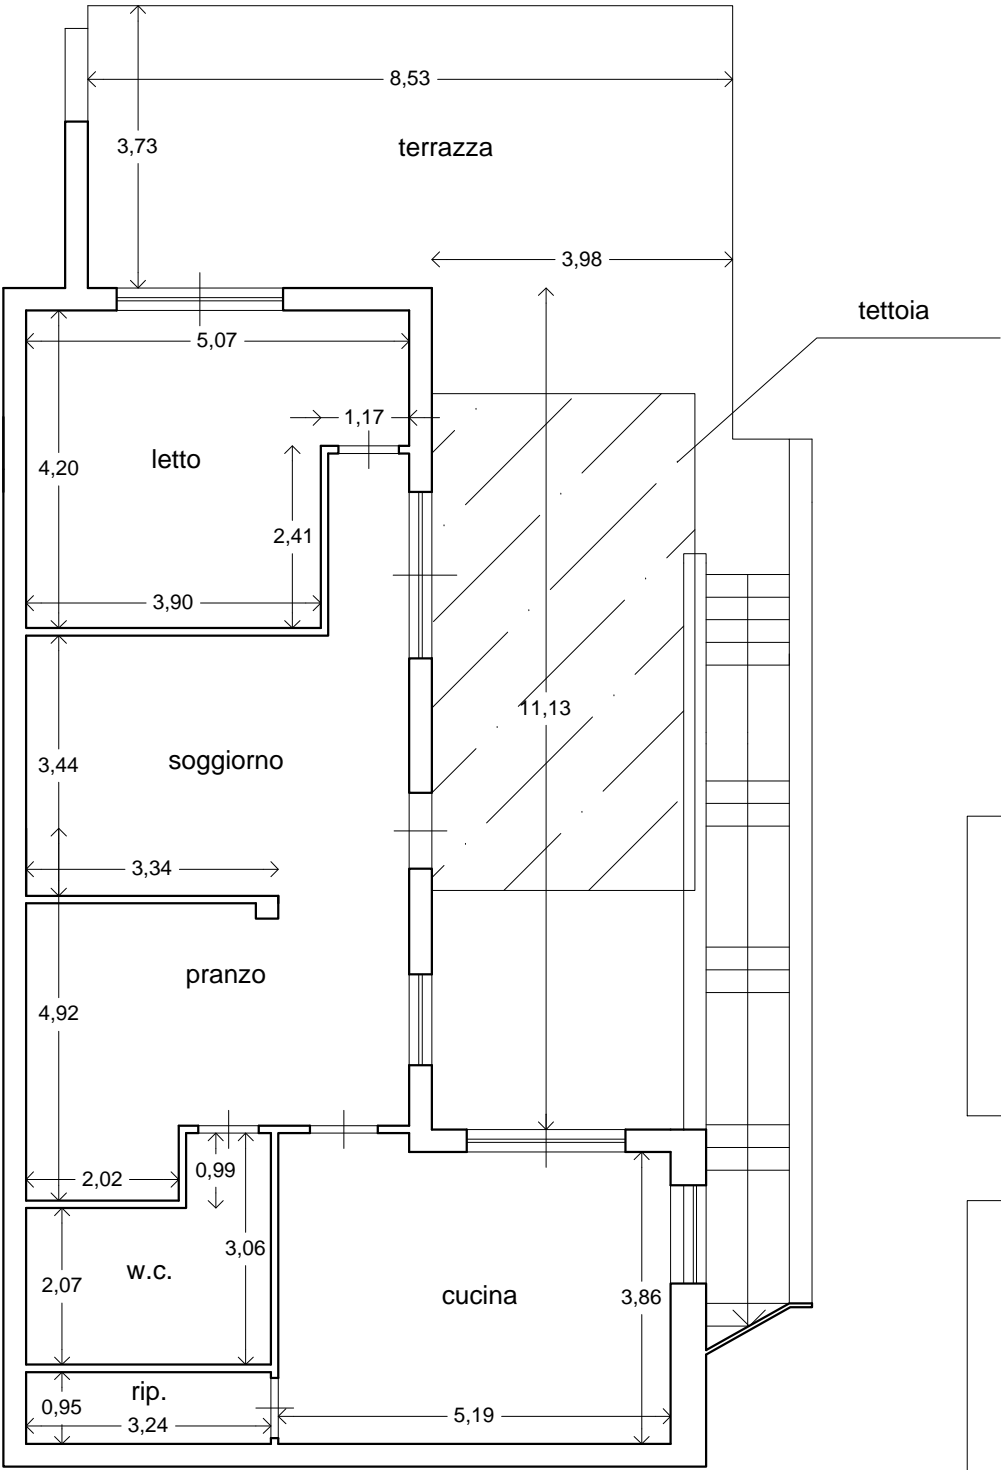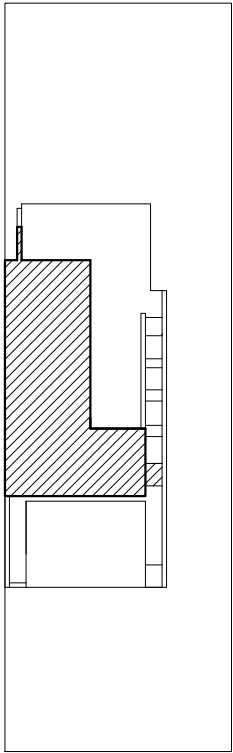

PIANO TERRA  
H = 2,80 m



SUPERFICIE COMMERCIALE = SUP. COPERTA  
+0.66\* SUP. CON ALTEZZA < 2,70+  
0.33\* SUP. BALCONI E TERRAZZE +0.10\*  
GIARDINO E SPAZI DI PERTINENZA ESTERNI  
= MQ 100.80+22.80+(33.20+17.53)\*0.66  
+(72.60+37.33+16.06+4.64)\*0.33+550,00\*0.10 =  
MQ 255.18

SUPERFICIE DA SANARE = SUP. UTILE  
+SUPERFICIE NON RESIDENZIALE \*0,60 =  
= MQ 145.73+130.63\*0,60=MQ 224,10

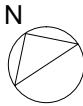

SCALA 1:100

PLANIMETRIA IMMOBILE LOTTO N.18  
SITO ALL'INTERNO DELLA VILLETTA  
N° 17  
FG.12 / PART.LLA1824 / SUB.100-102

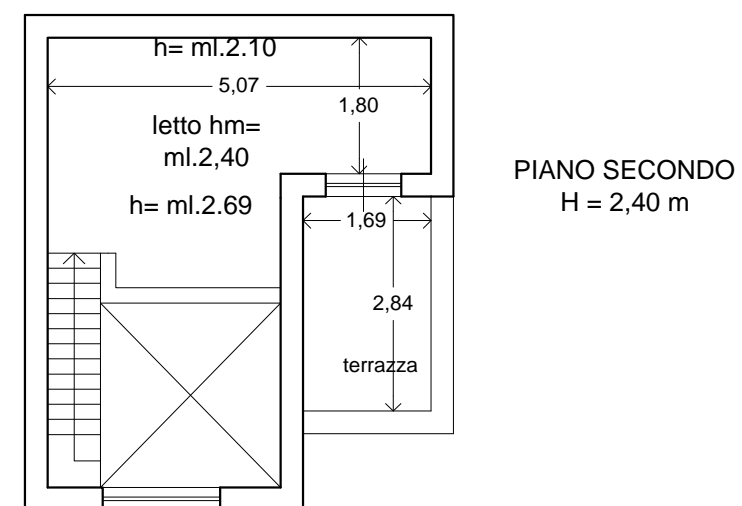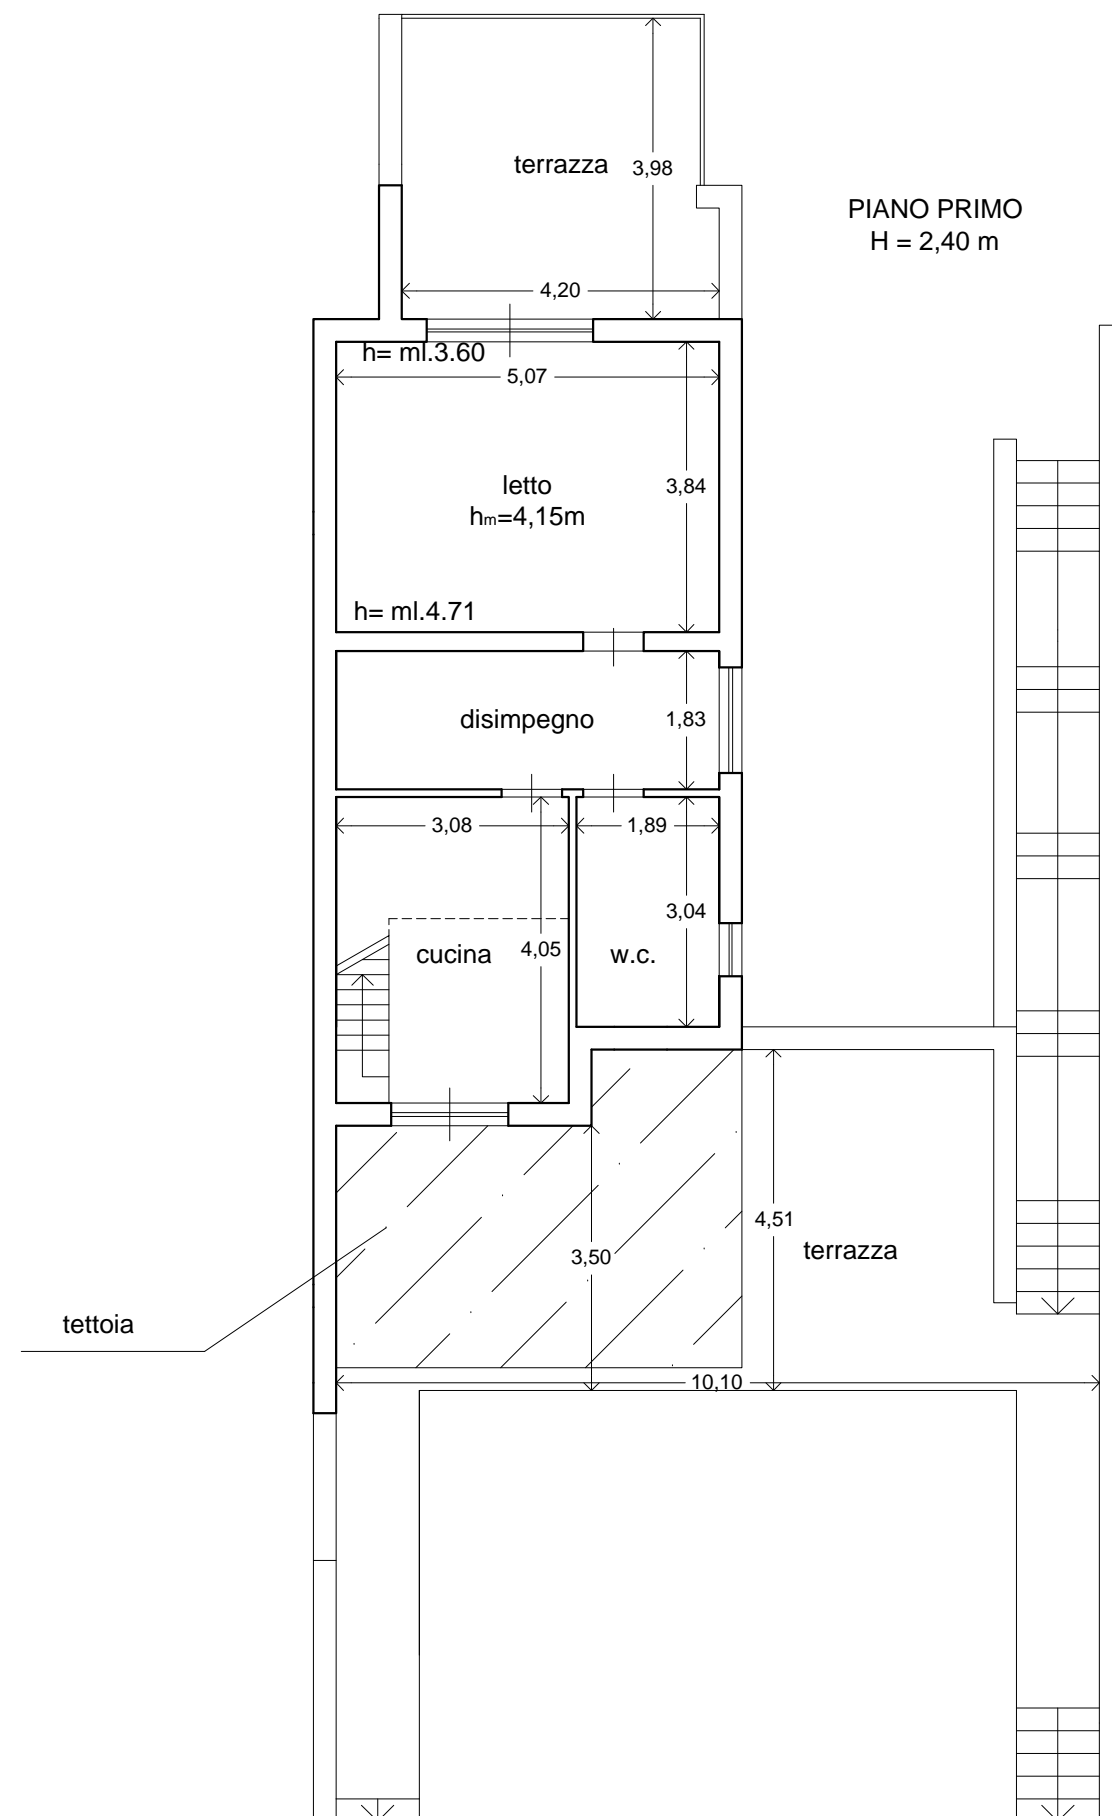

SCALA 1:100





Foto 1 PROSPETTO



Foto 2 TERRAZZA PIANO PRIMO



Foto 3 WC BAGNO  
PIANO PRIMO

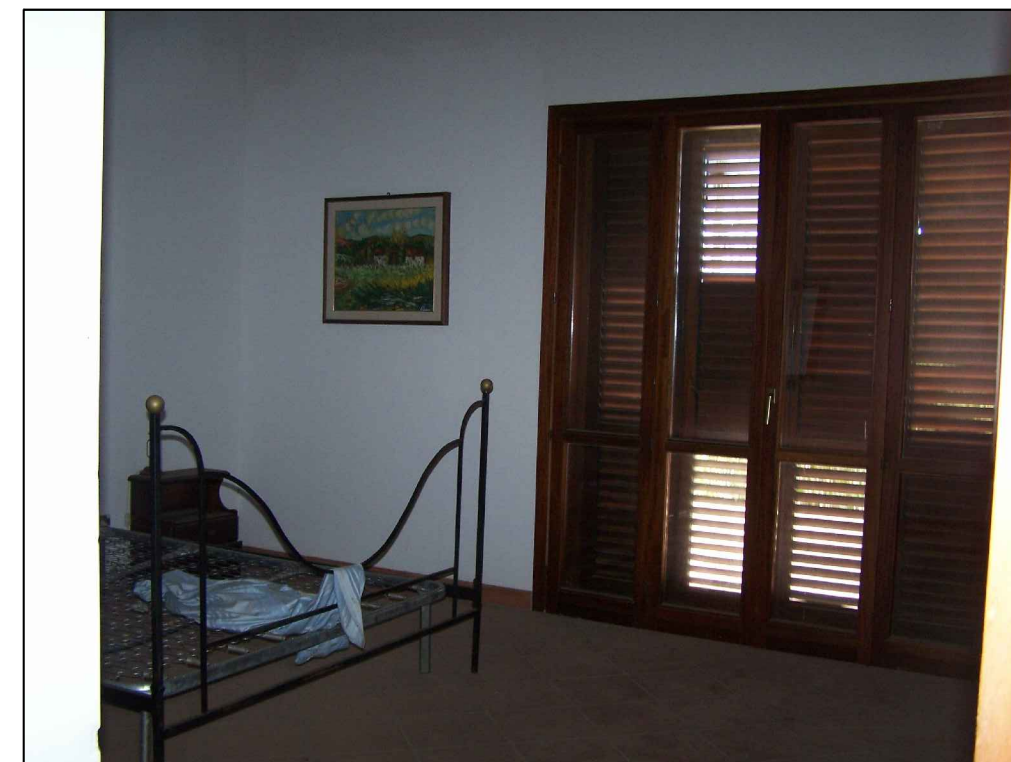


Foto 4 VANO PIANO PRIMO



Foto 5 VANO A PIANO PRIMO



Foto 7 TERRAZZA DI PIANO PRIMO

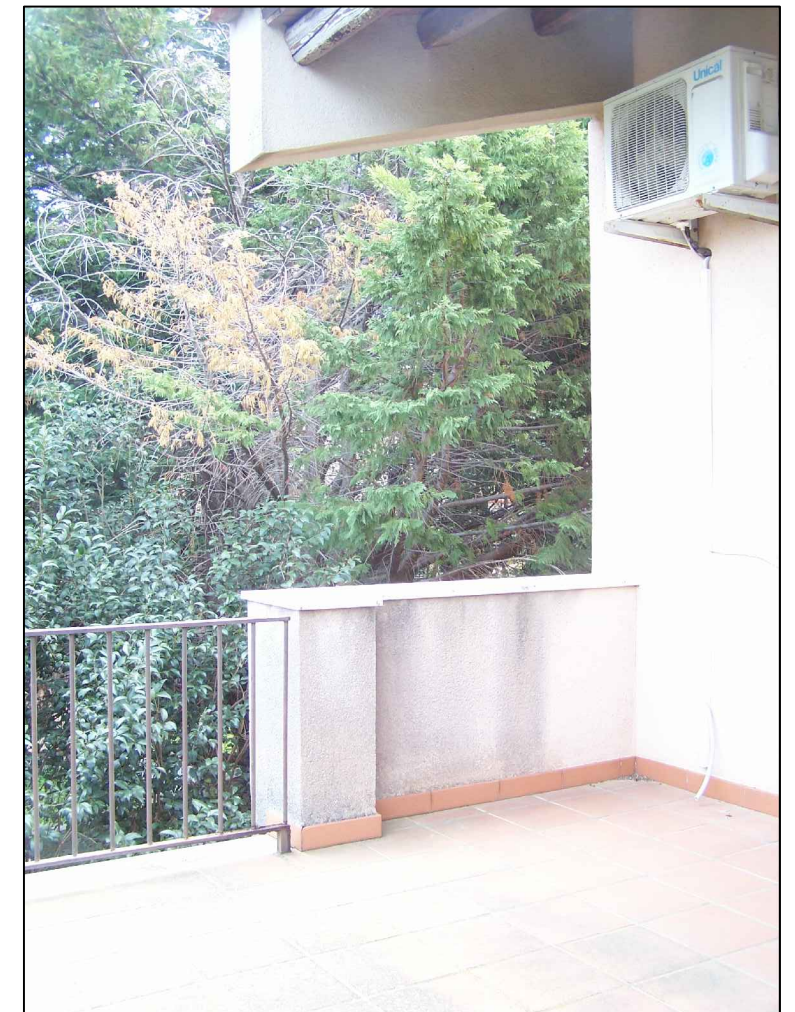


Foto 6 SCALA IN LEGNO CHE CONDUCE AL VANO MANSARDATO

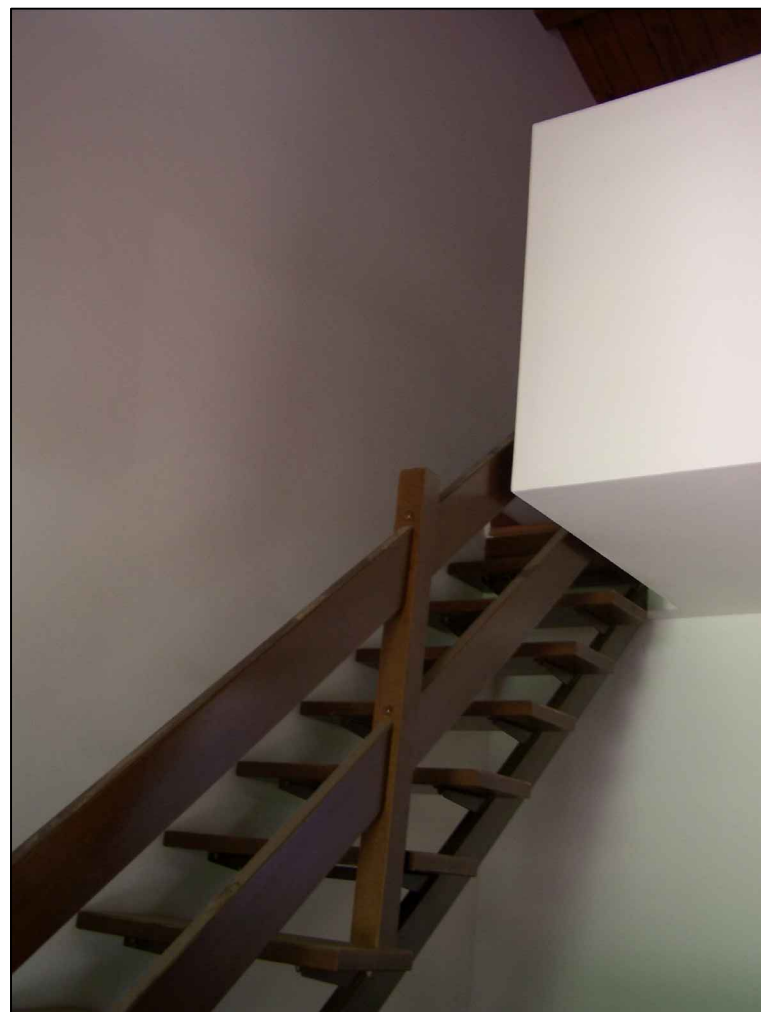
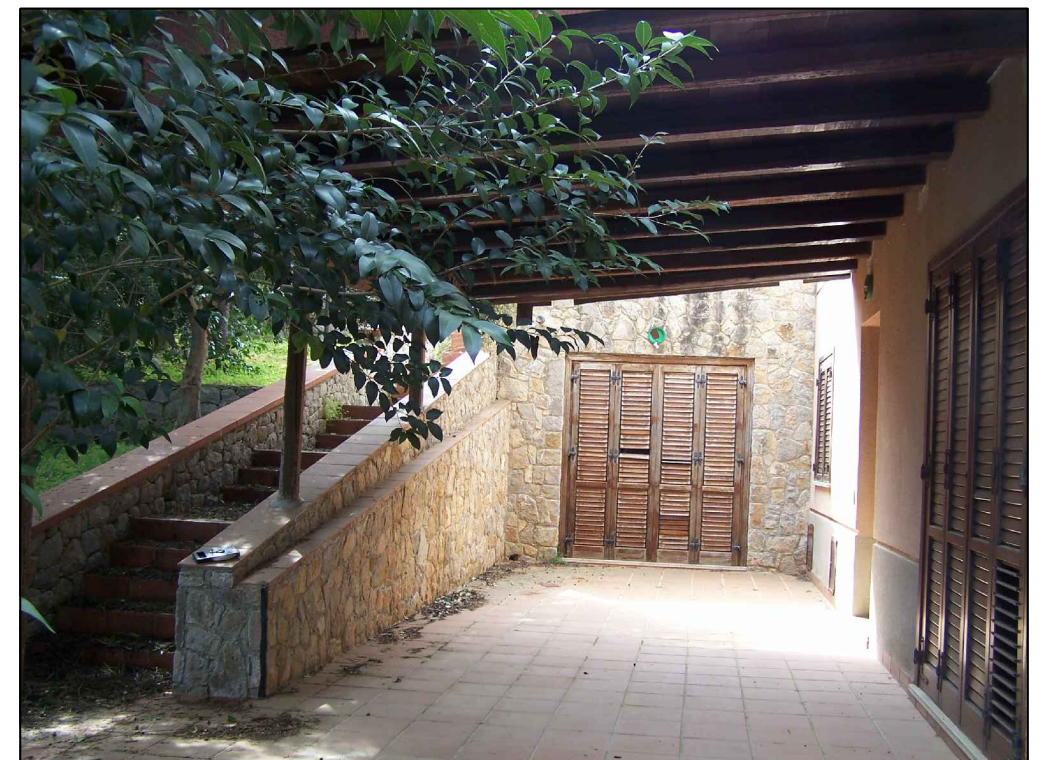


Foto 8 terrazza a piano TERRA





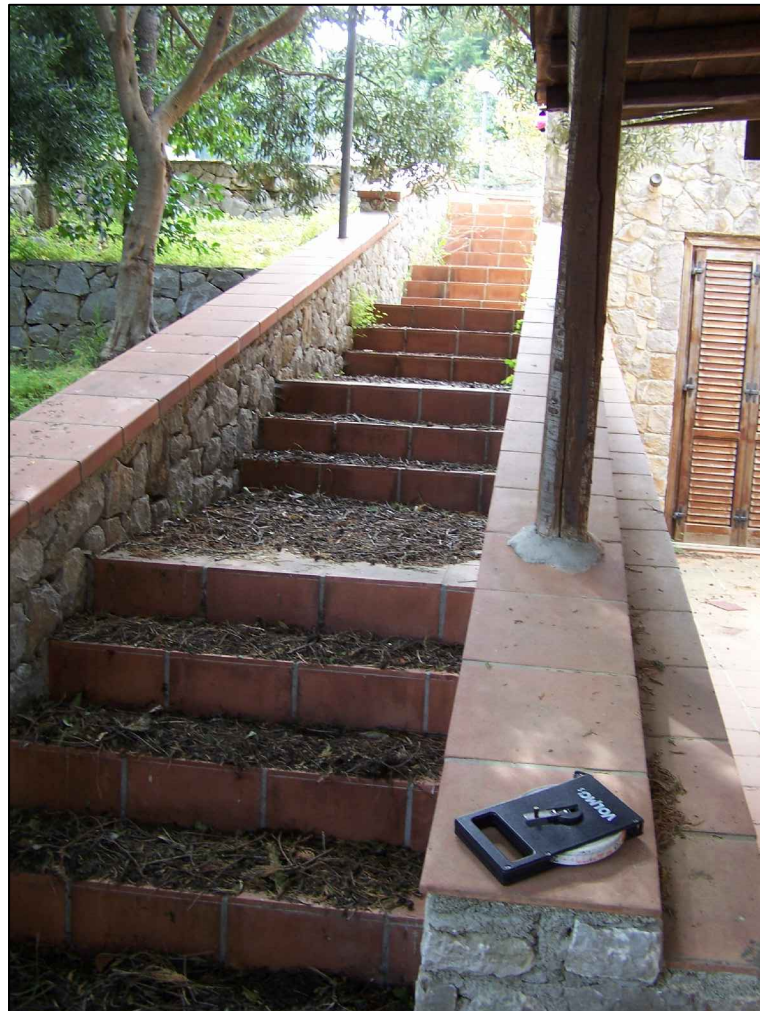


Foto 9 SCALA CHE COLLEGA IL PIANO TERRA AL PIANO PRIMO



Foto 11 wc piano terra

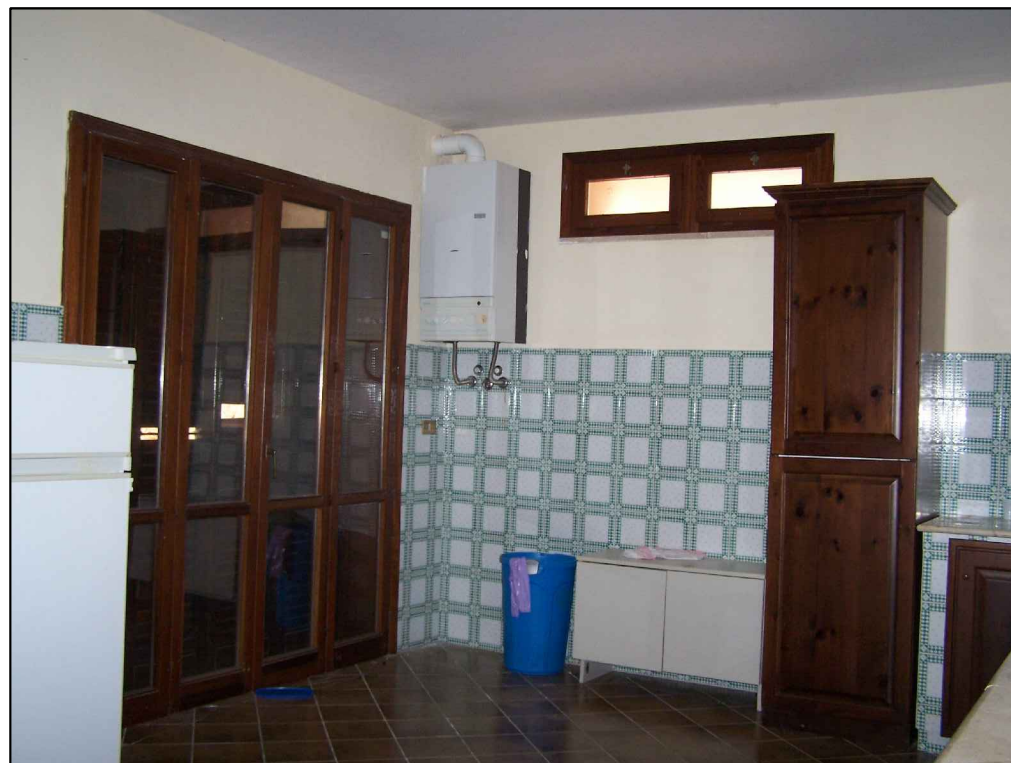


Foto 10 cucina a piano terra

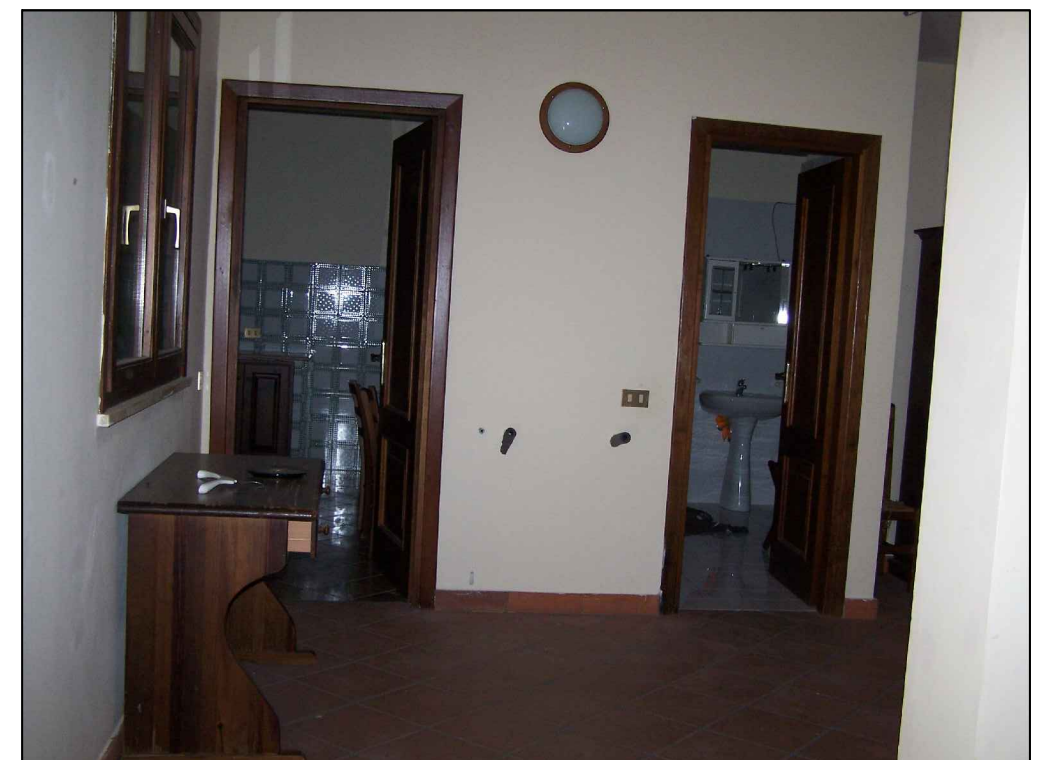


Foto 12 VANO DI PIANO TERRA