

MODULARIO  
F. rig. rend. 496




MINISTERO DELLE FINANZE  
DIREZIONE GENERALE DEL CATASTO E DEI SS.TT.EE.  
**CATASTO EDILIZIO URBANO** (RDL 13-4-1939, n. 652)

MOD. AN (CEU)

LIRE  
400


Planimetria di u.i.u. in Comune di **TRABIA** via **Cd. S. Onofrio** civ. ....

Edificio 19  
int. dx

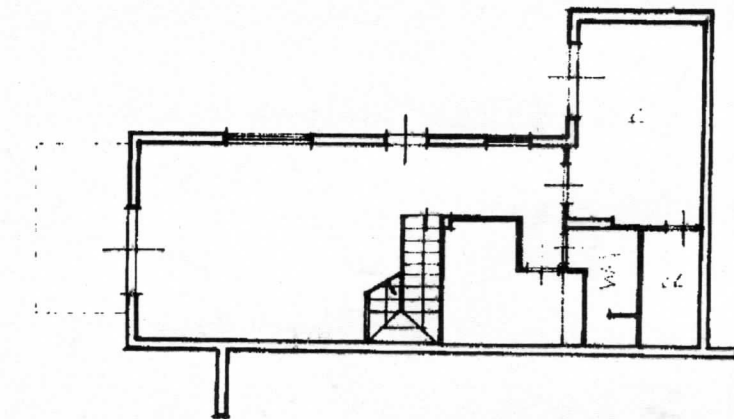


PIANO TERRA

h=2.80mt.

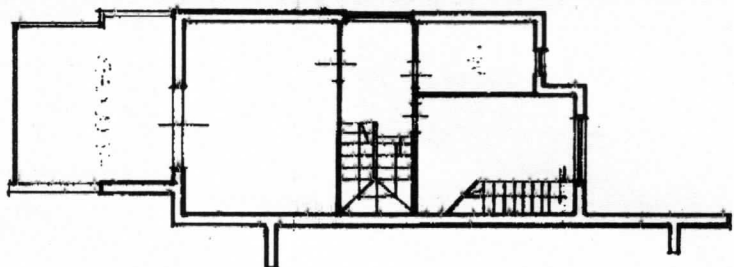


PIANO 1°

h=2.80mt.

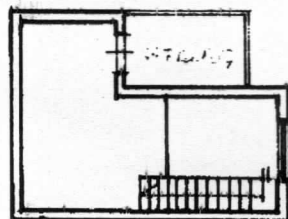

PIANO 2°


h=2.50mt.

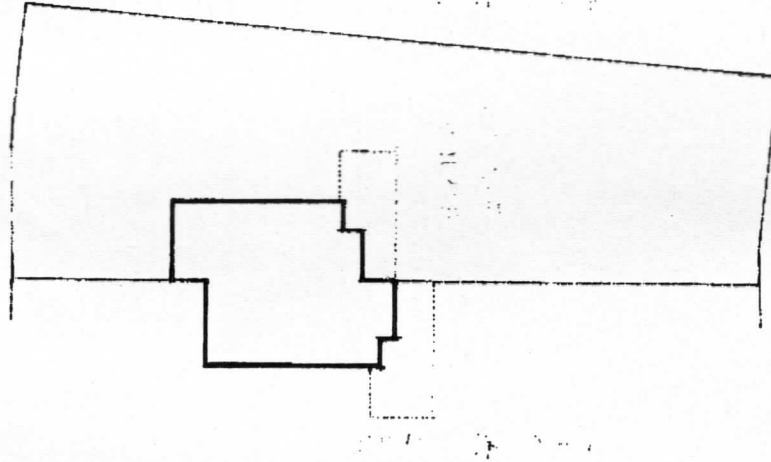

RAPPRESENTAZIONE  
SCALA 1:500

0751462

ORIENTAMENTO

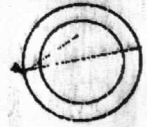

SCALA DI 1:200



Compilata dal Geom. **LO CICERO**  
(Titolo, cognome e nome)

**Domenico**

Iscritto all'albo dei Geometri  
della provincia di **Palermo** n. **3460**



Dichiarazione di N.C. ☒  
Denuncia di variazione ☐

Identificativi catastali


F. **12** n. **1924** IND. **100**

PLANIMETRIA IMMOBILE LOTTO N.22  
SITO ALL'INTERNO DELLA VILLETTA  
N° 19  
FG.12 / PART.LLA1824 / SUB.108-110

PLANIMETRIA GENERALE  
scala 1:500

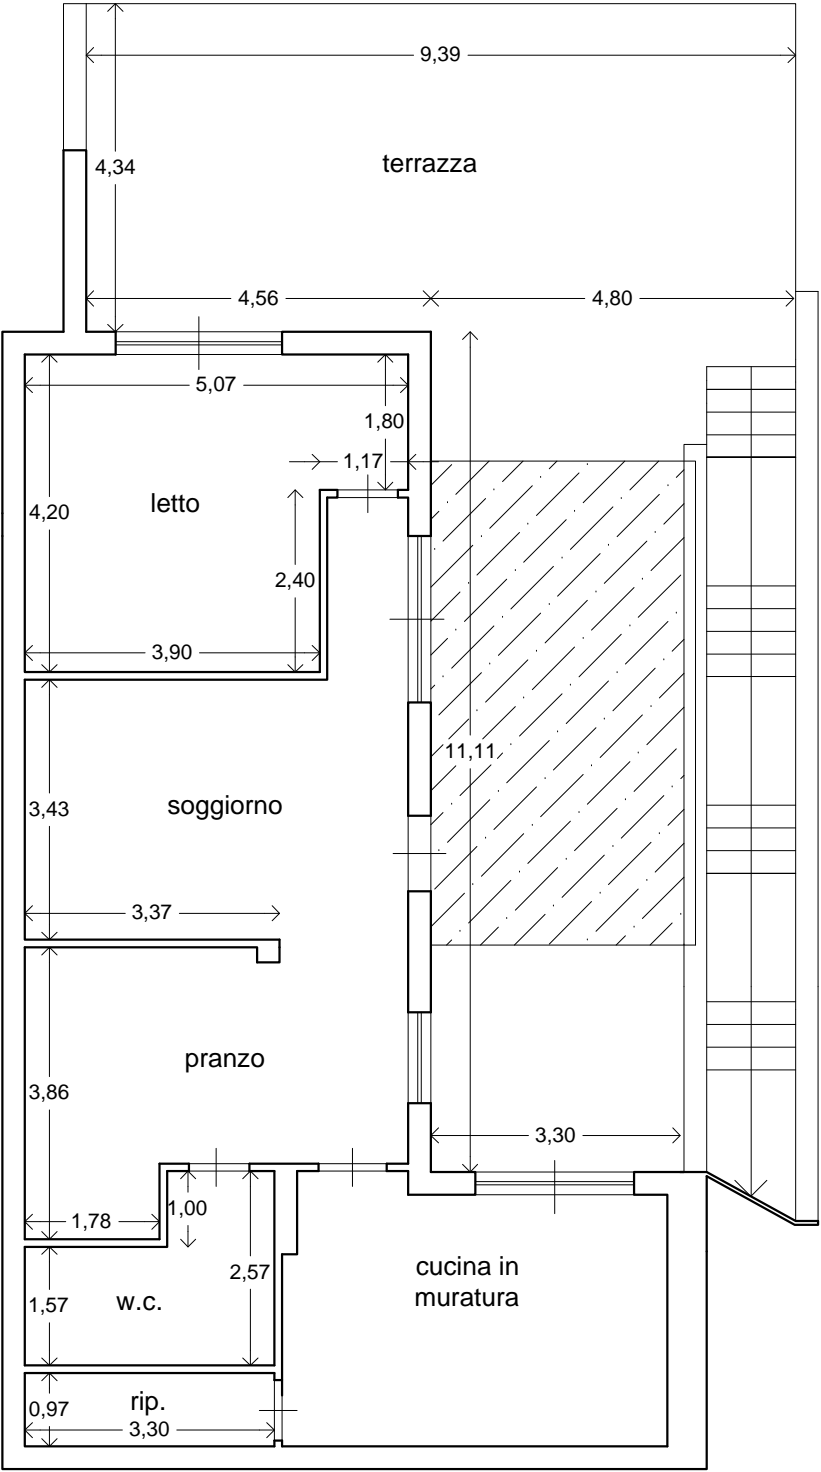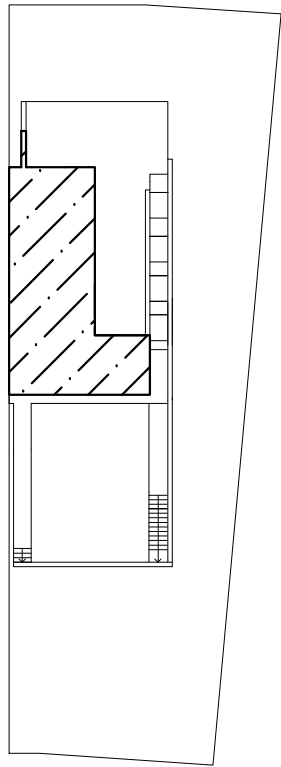


PIANO TERRA  
H = 2,80 m

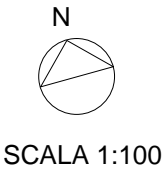


SUPERFICIE COMMERCIALE = SUP. COPERTA  
+0.66\* sup.con h<2.70+0.33\* SUP. BALCONI E  
TERRAZZE +  
0.10\* GIARDINO E SPAZI DI PERTINENZA  
ESTERNI  
= MQ 95.39+23.40+(32.62+16.64)\*0.66  
+(78.32+38.40+15.73+5.29)\*0.33+ 600,00\*0.10 =  
MQ 256.75

SUPERFICIE DA SANARE = SUP. UTILE  
+SUPERFICIE NON RESIDENZIALE \*0,60 =  
= MQ 140.13+137.74\*0,60=MQ 222.77


PLANIMETRIA IMMOBILE LOTTO N.22  
SITO ALL'INTERNO DELLA VILLETTA  
N° 19  
FG.12 / PART.LLA1824 / SUB.108-110

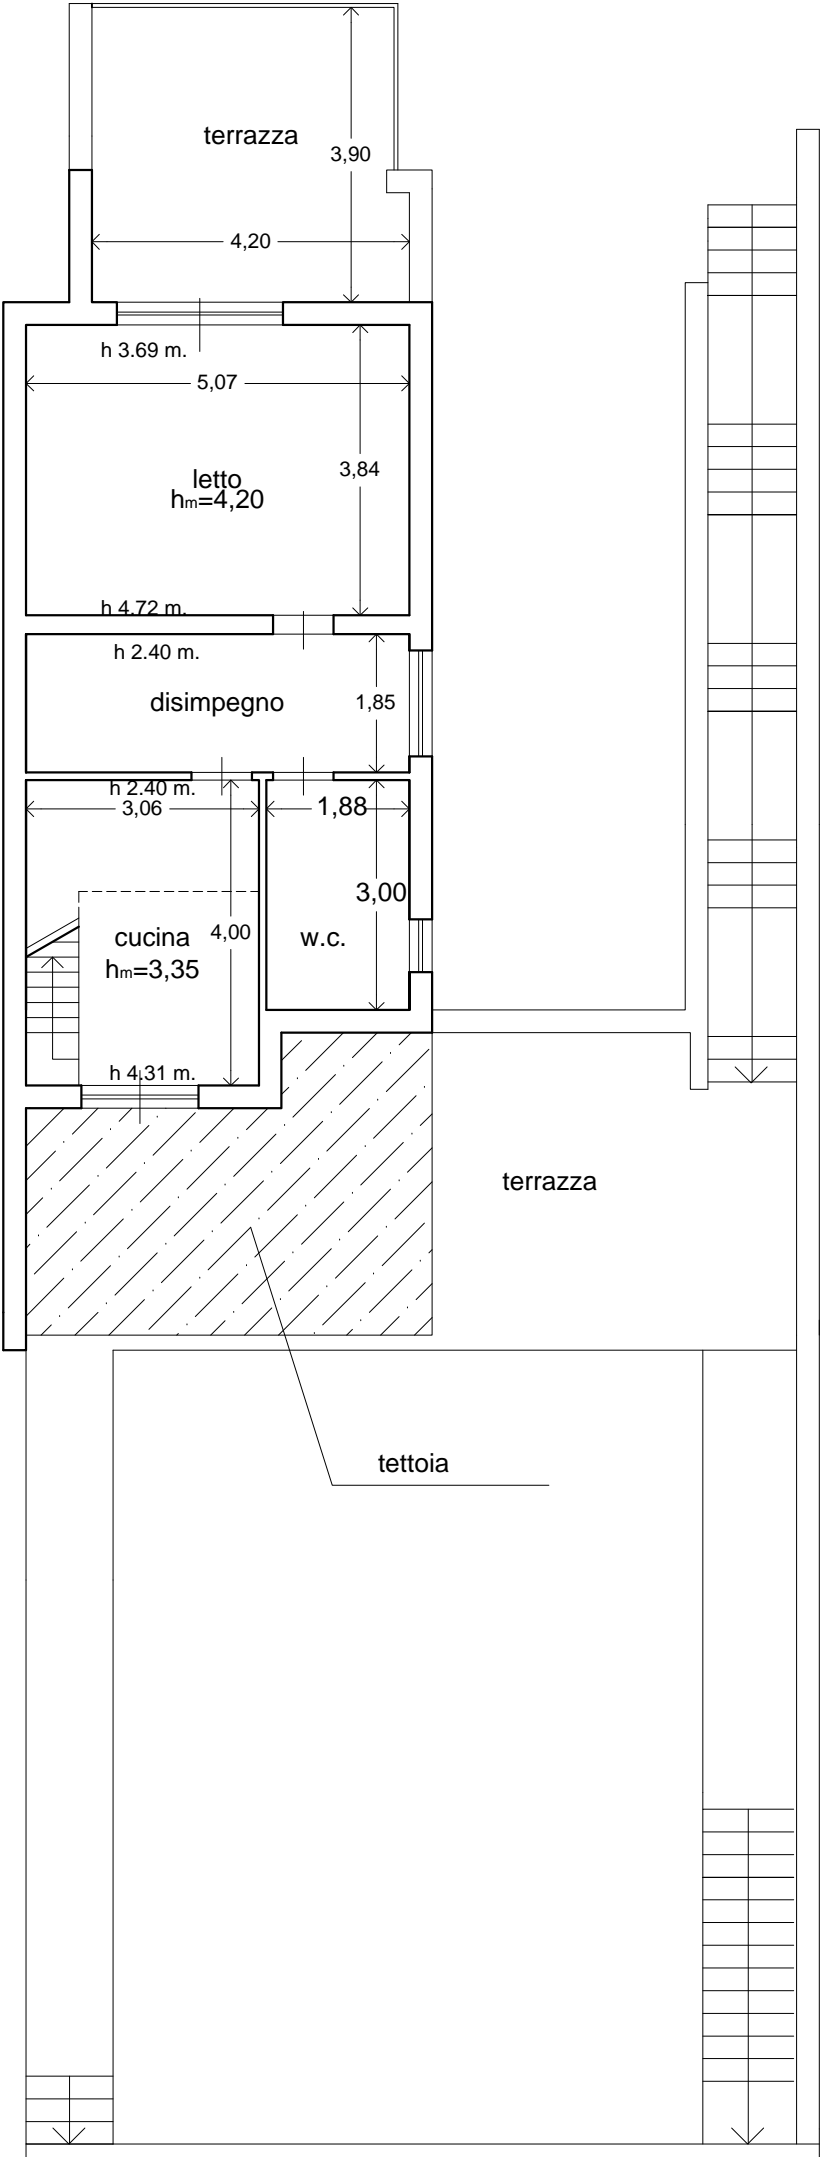

PIANO PRIMO  
H=2,40m

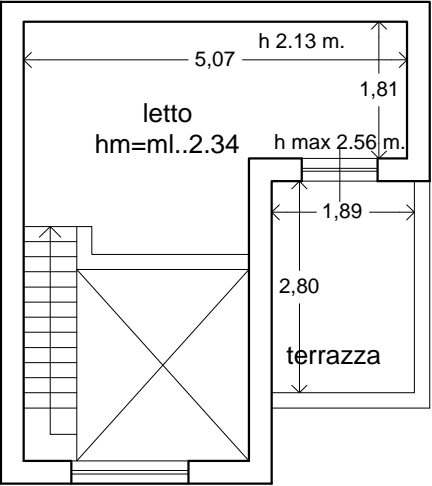

PIANO SECONDO  
H = 2,34 m

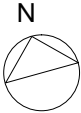

SCALA 1:100





Foto 1 spazi esterni



Foto 2 prospetto

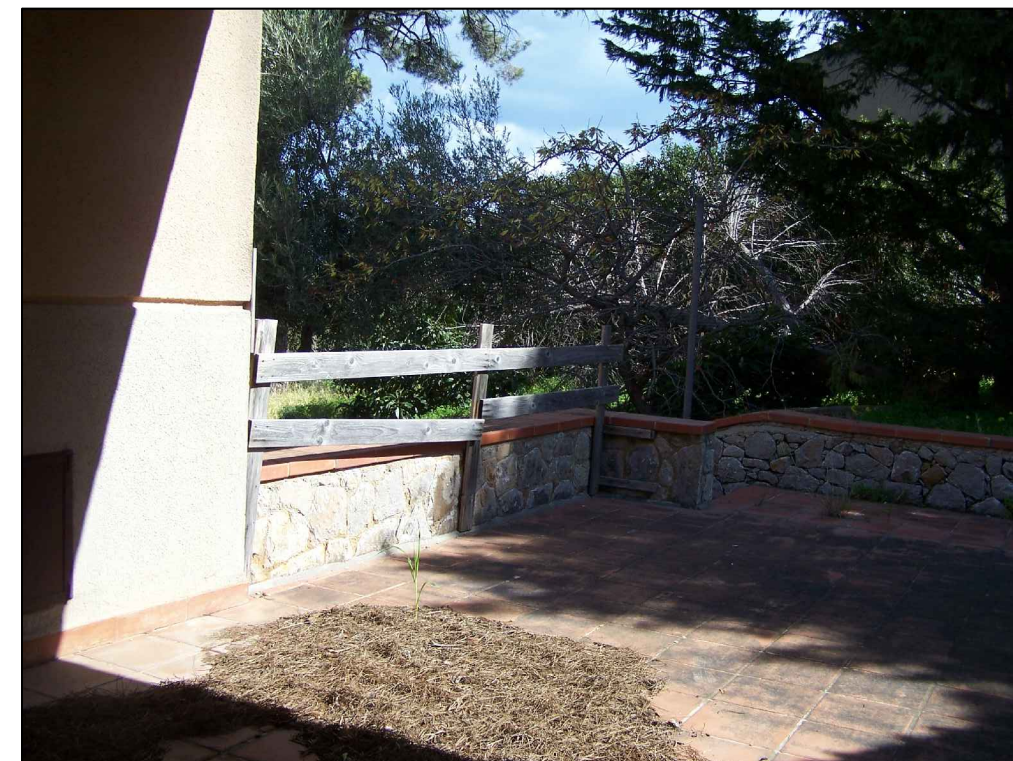


Foto 3 TERRAZZA PIANO PRIMO

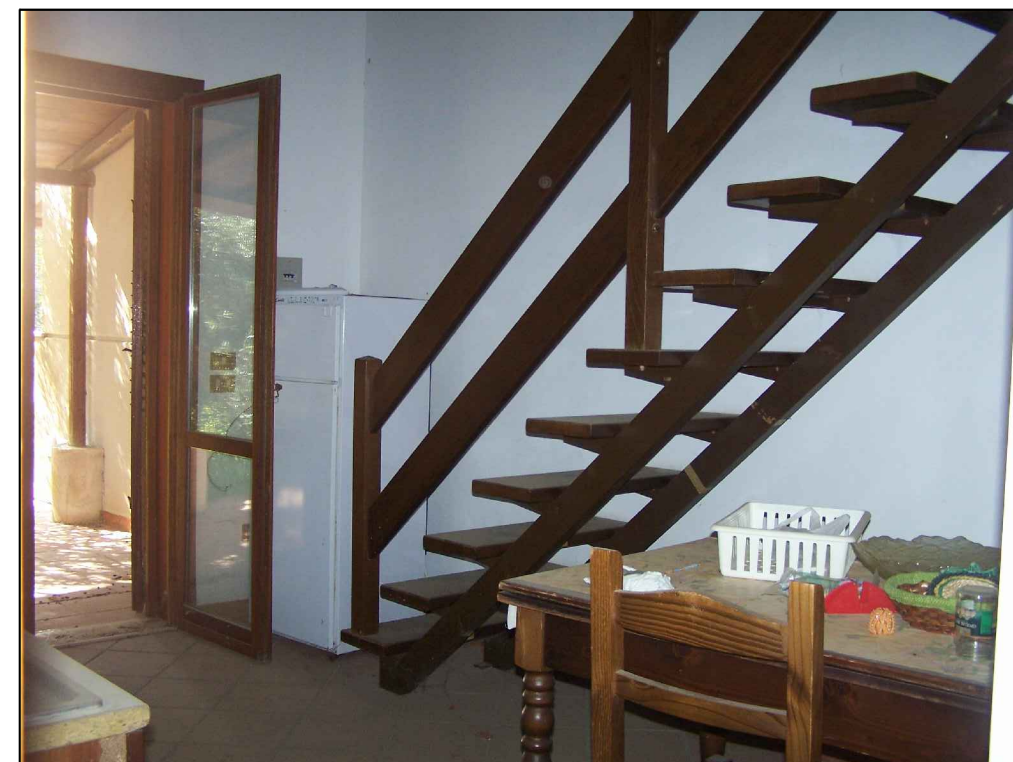


Foto 4 cucina e scala che conduce al vano mansardato



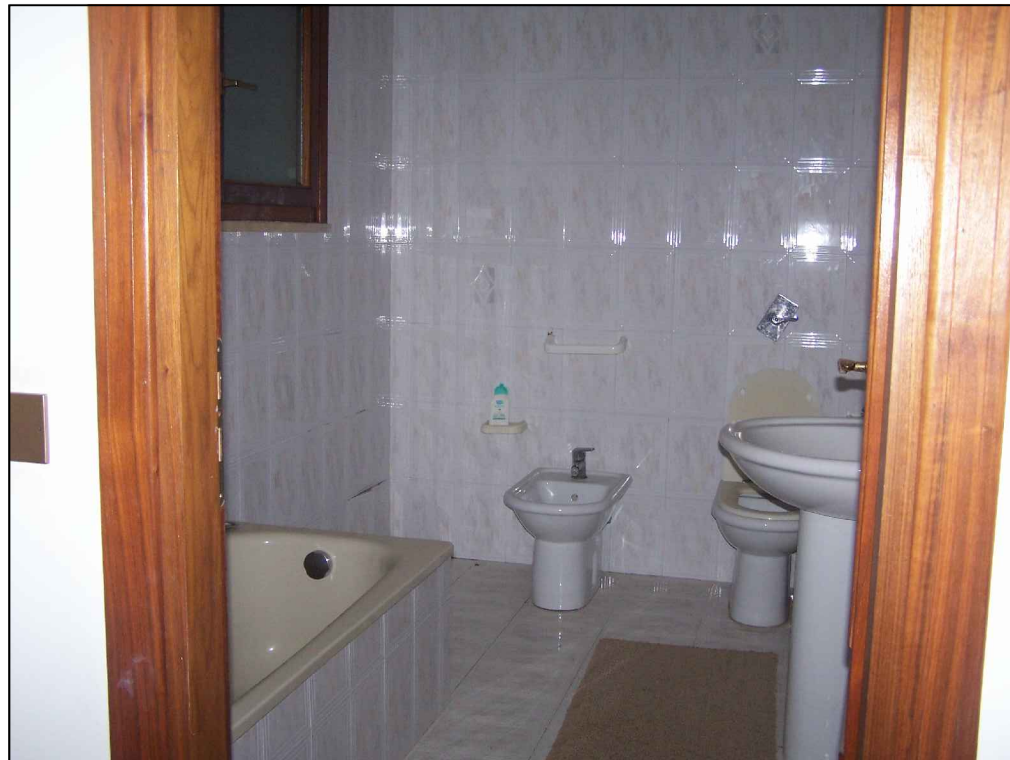


Foto 5 WCBAGNO piano primo

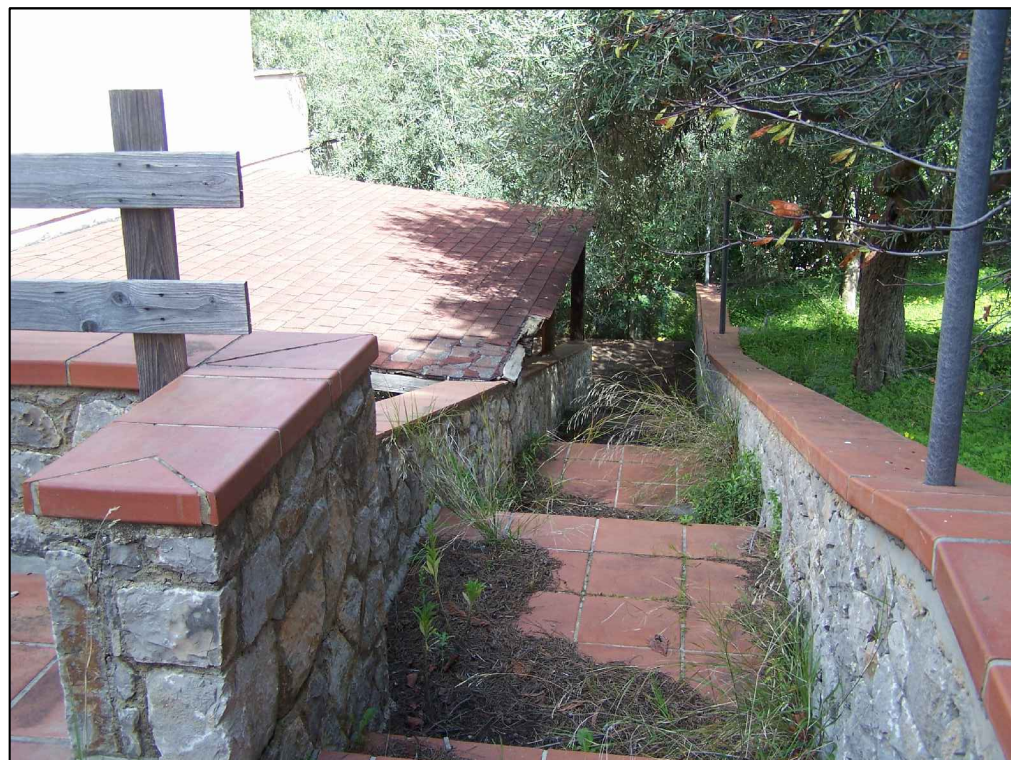


Foto 6 SCALA ESTERNA



Foto 7 TERRAZZA PIANO TERRA



Foto 8 SCALA CHE COLLEGA IL PIANO TERRA AL PIANO PRIMO





Foto 9 CUCINA a piano TERRA



Foto 10 WC DOCCIA a piano terra



Foto 11 VANO piano terra



Foto 12 INTRADOSSO TERRAZZA PIANO PRIMO