



MINISTERO DELLE FINANZE

DIREZIONE GENERALE DEL CATASTO E DEI SERVIZI TECNICI ERARIALI

Lire 300


# NUOVO CATASTO EDILIZIO URBANO

(R. DECRETI-L. 13 APRILE 1998, N. 65)


Planimetria dell'immobile situato nel Comune di **TRABIA** Via **C. da S. Onofrio**

Ditta **Alfano Rosario n. a. Bisacchino (PA)** il 23.02.1932 prop. per 1000 %


Allegata alla dichiarazione presentata all'Ufficio Tecnico Erariale di **PALERMO**

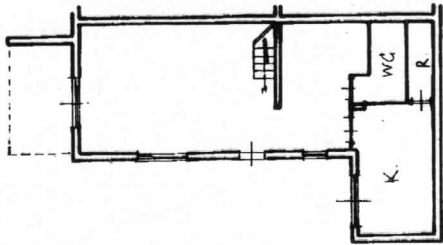

PIANO TERRA  
h=2.80mt.

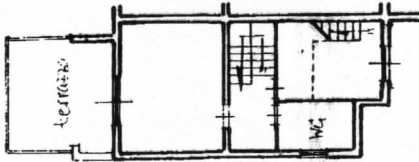

PIANO 1°  
h=2.80mt.

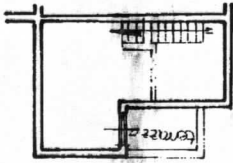


PIANO 2°  
h=2.50mt.

Edificio 20  
int. SX.

RAPPRESENTAZIONE  
SCALA 1:500

ditta dichiarante

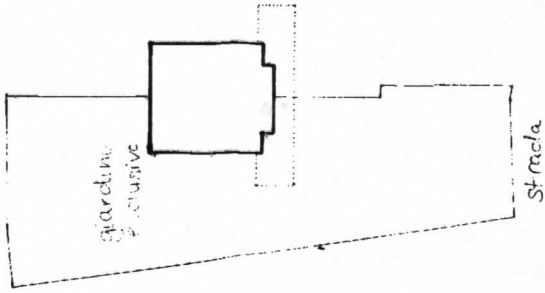

ditta dichiarante

ditta dichiarante

0751463

ORIENTAMENTO



SCALA DI 1: 200

SPAZIO RISERVATO PER LE ANNOTAZIONI D'UFFICIO

DATA  
PROT. N°

40487

F. 12  
p.lla 1824  
Sub. 111-113

Compilata dal Geom. Domenico

Lo Cicero

Iscritto all'Albo dei Geometri  
della Provincia di Palermo n. 3460



DATA  
24.04.93

Firma: *Lo Cicero*



PLANIMETRIA IMMOBILE lotto n.23  
SITO ALL'INTERNO DELLA VILLETTA  
N° 20  
FG.12 / PART.LLA1824 / SUB.111-113


PLANIMETRIA GENERALE  
scala 1:500

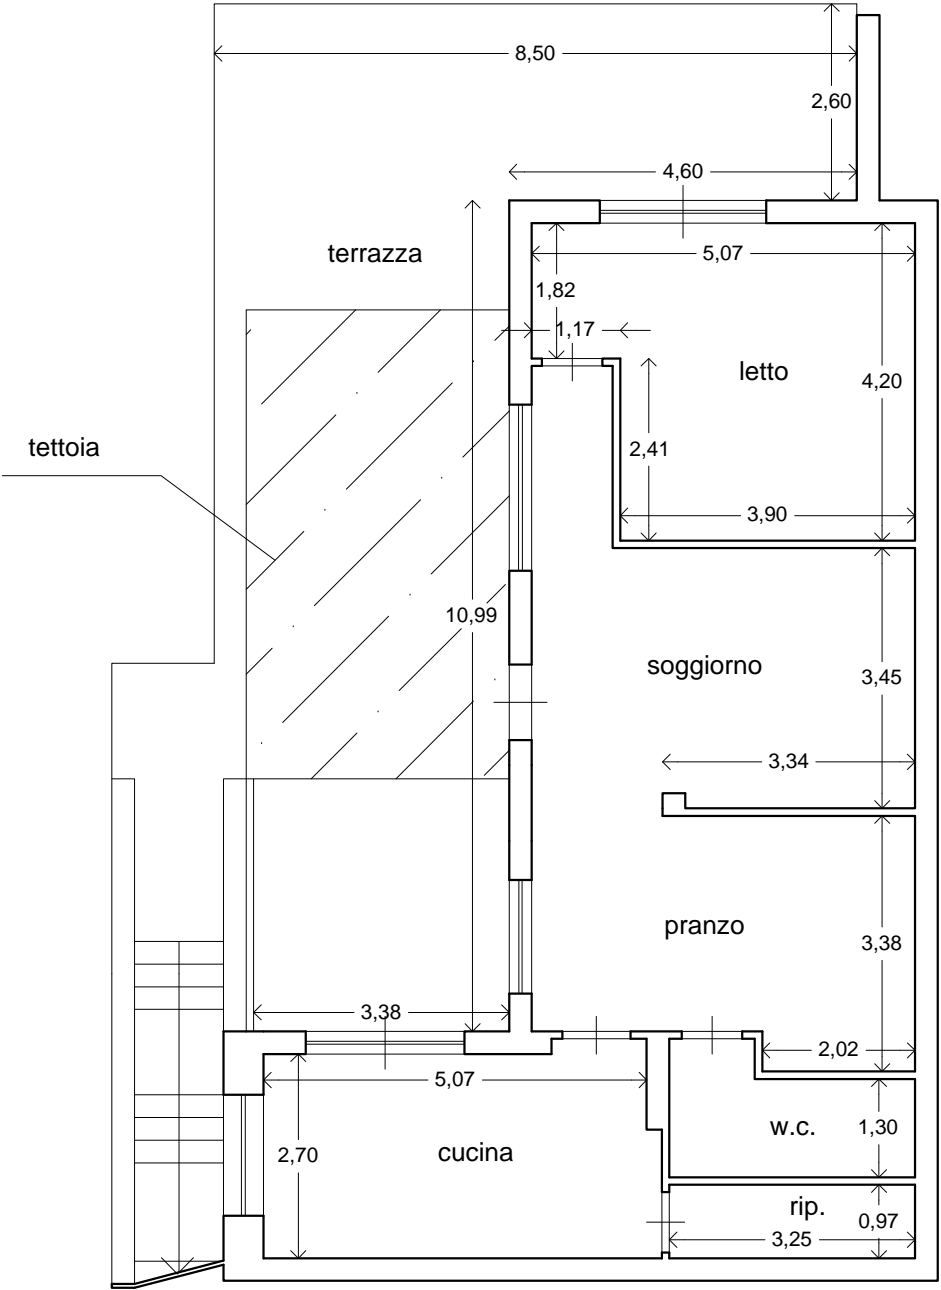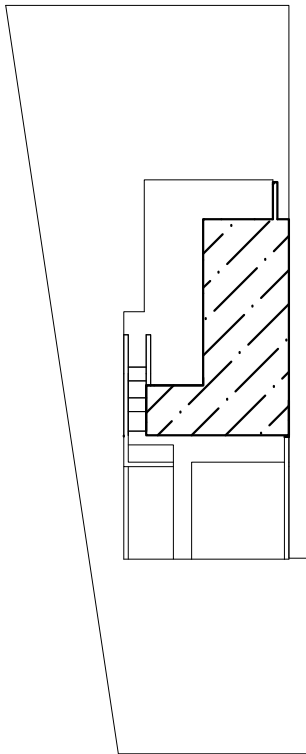

PIANO TERRA  
H = 2,80 m



SUPERFICIE COMMERCIALE = SUP. COPERTA  
+0.66\* sup.con h<2.70+0.33\* SUP. BALCONI E  
TERRAZZE +  
0.10\* GIARDINO E SPAZI DI PERTINENZA  
ESTERNI  
= MQ 90.69+22.85+(33.20+16.13)\*0.66  
+(67.79+36.80+15.75+4.73)\*0.33+ 550,00\*0.10 =  
MQ 242.38

SUPERFICIE DA SANARE = SUP. UTILE  
+SUPERFICIE NON RESIDENZIALE \*0,60 =  
= MQ 134.67+125.07\*0,60=MQ 209.71

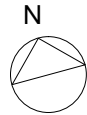


SCALA 1:100

PLANIMETRIA IMMOBILE lotto n.23  
SITO ALL'INTERNO DELLA VILLETTA  
N° 20  
FG.12 / PART.LLA1824 / SUB.111-113

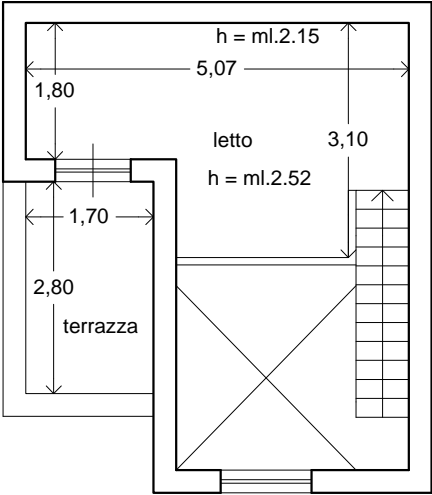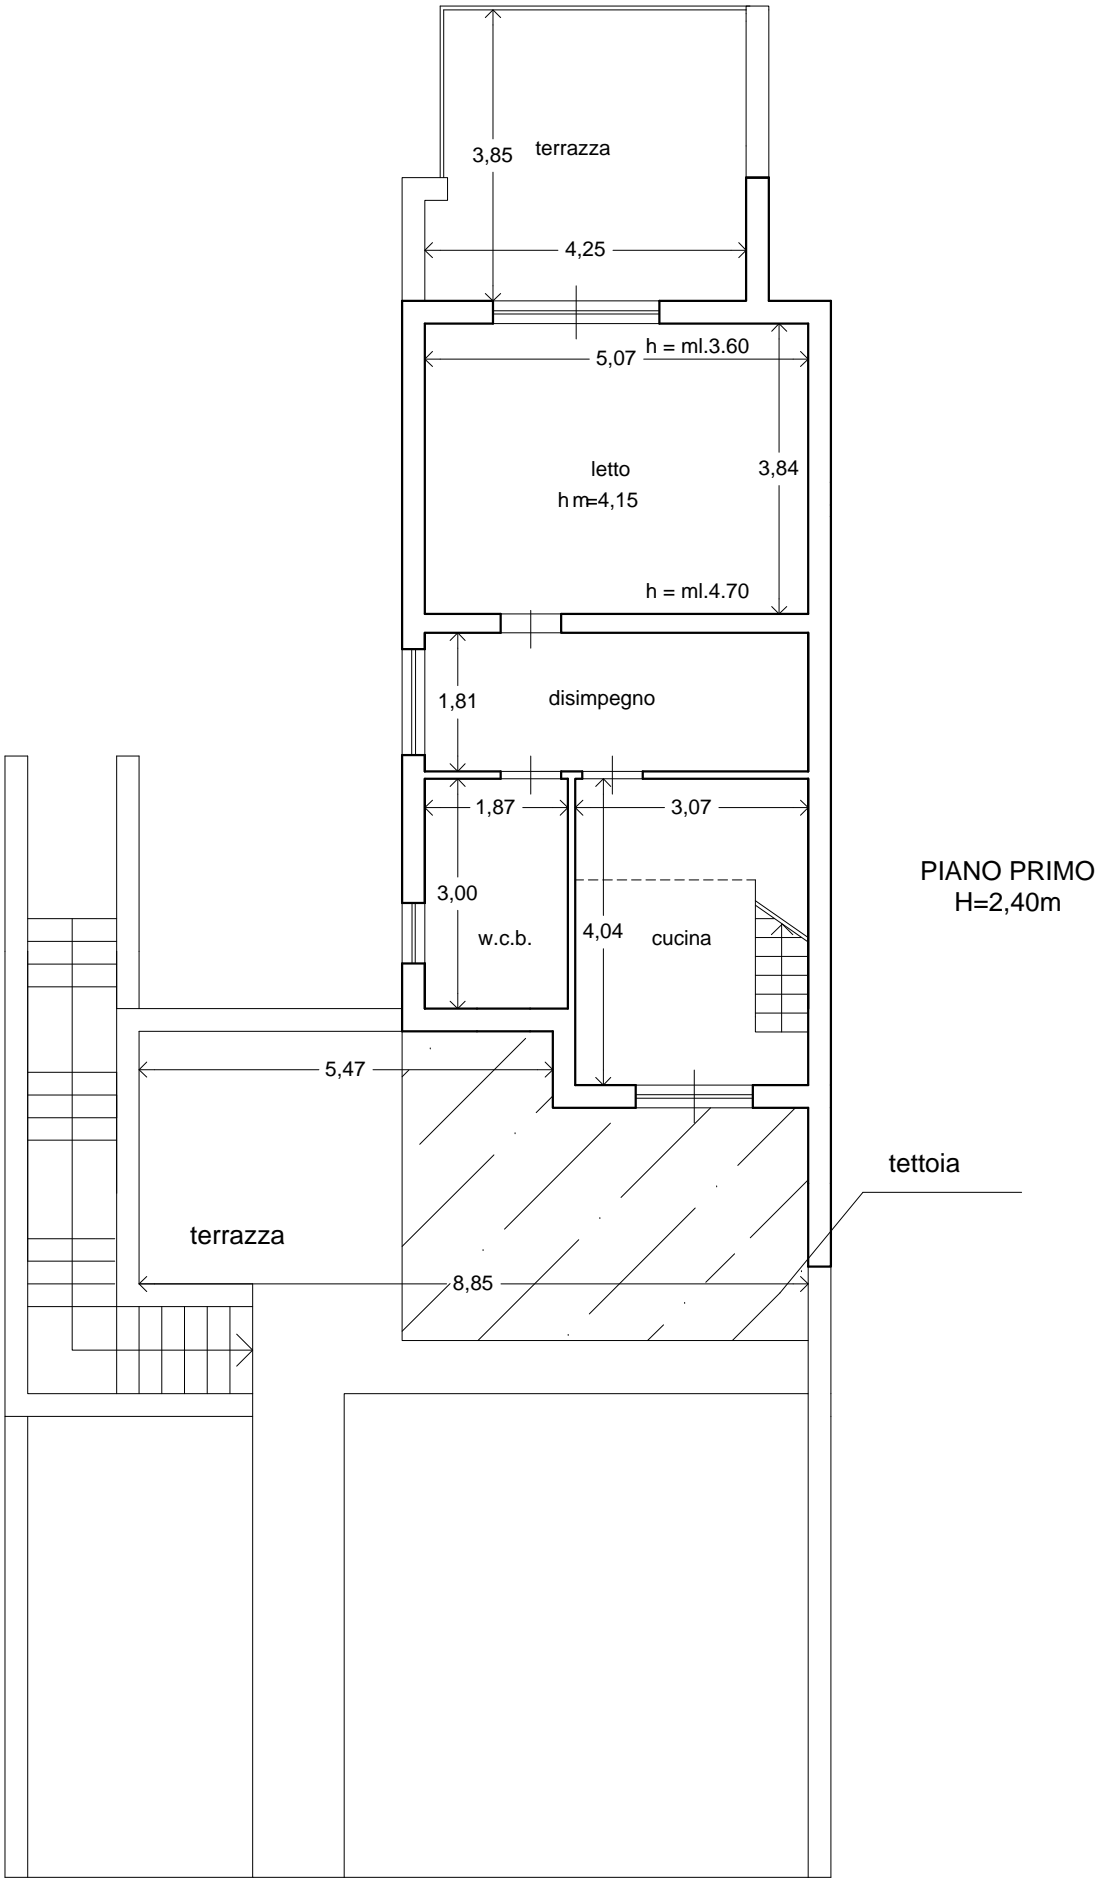

PIANO SECONDO  
H<sub>m</sub> = 2,34 m

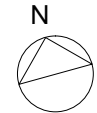

SCALA 1:100





Foto 1 prospetto

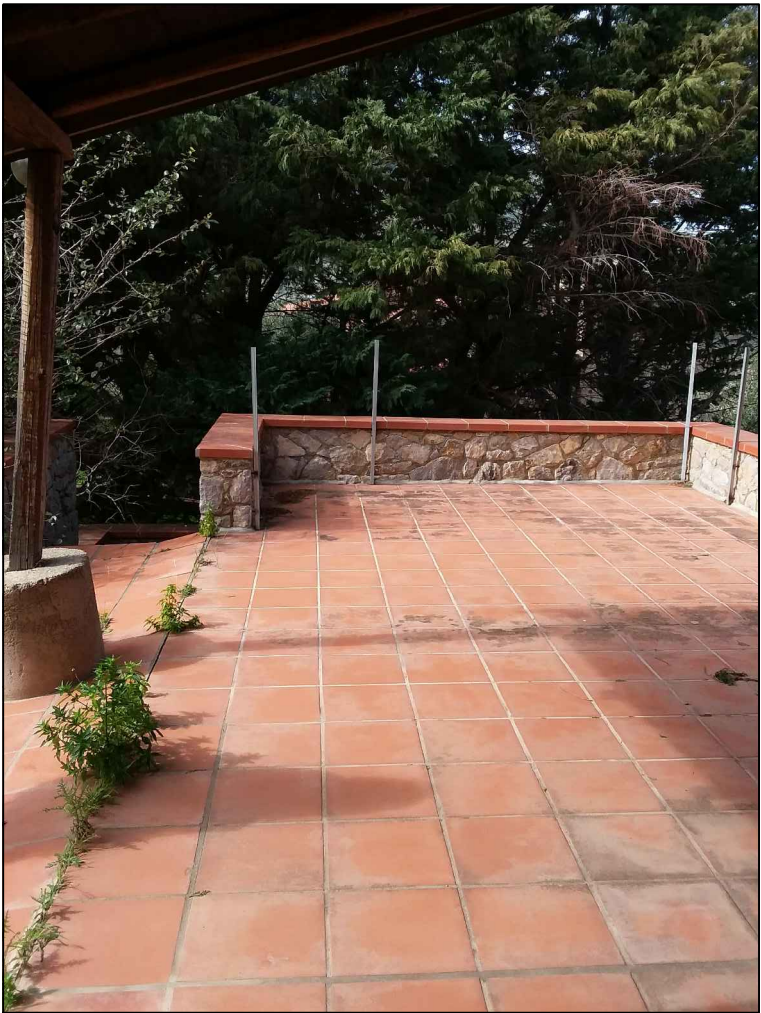


Foto 2 terrazza piano primo



Foto 3 CUCINA PIANO PRIMO E SCALA CHE VA AL VANO MANSARDATO



Foto 4 DISIMPEGNO PIANO PRIMO



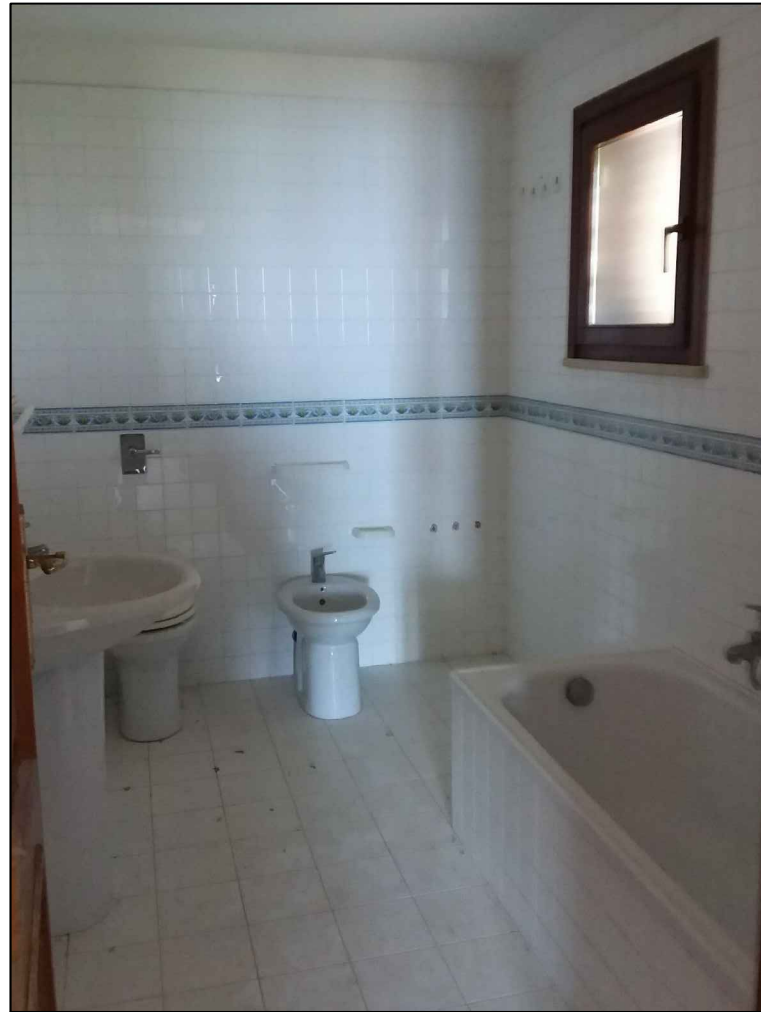


Foto 5 WCBAGNO  
piano primo

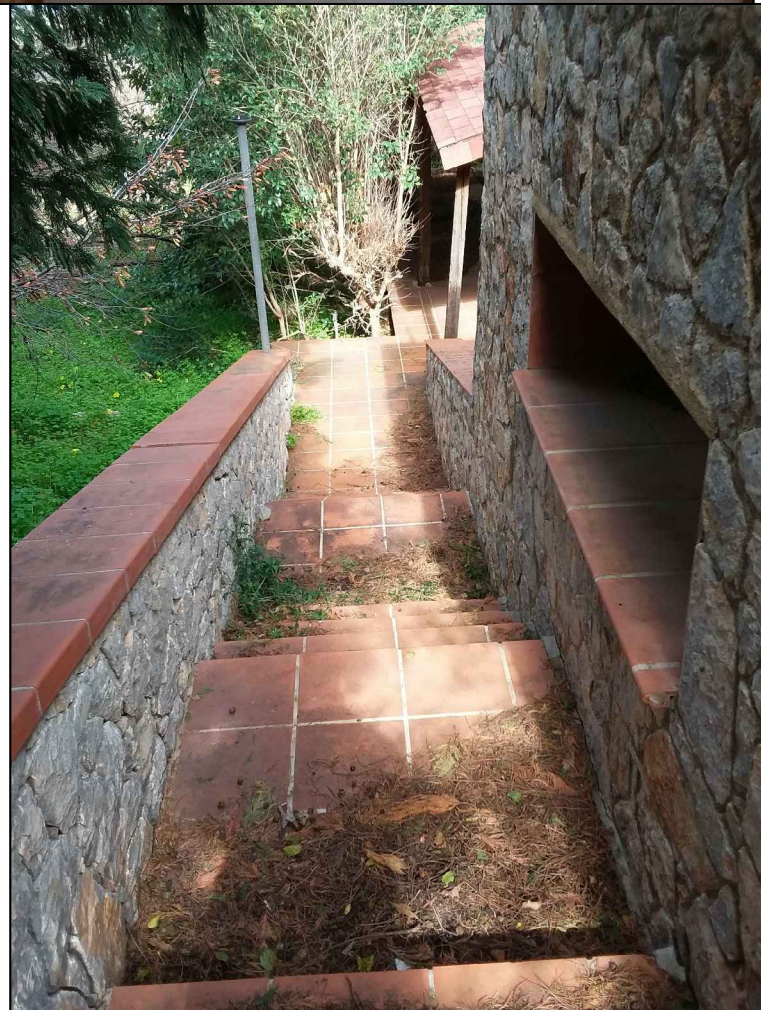


Foto 6 SCALA ESTERNA

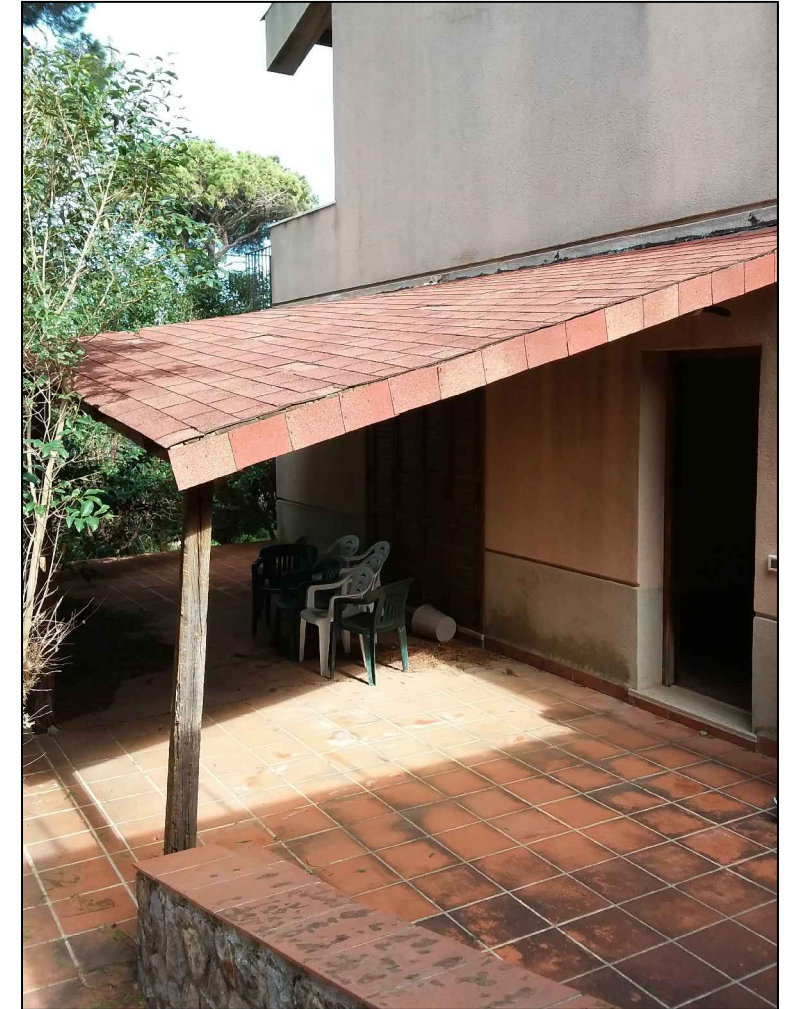


Foto 7 TERRAZZA PIANO TERRA

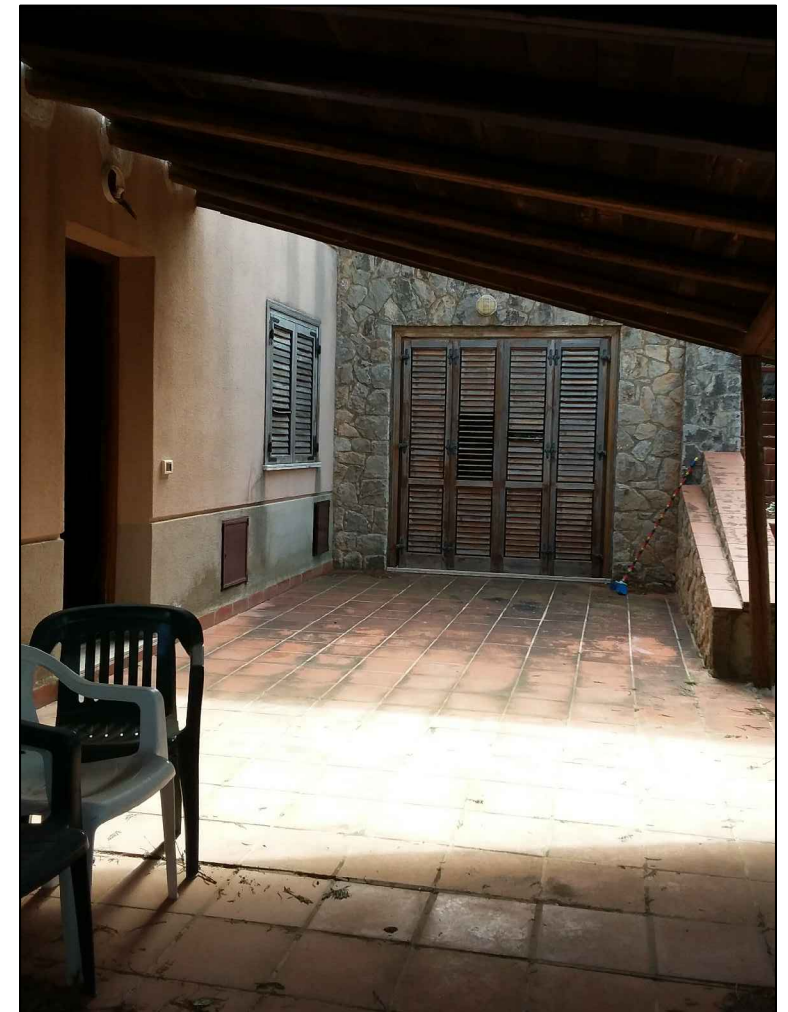


Foto 8 TERRAZZA AL PIANO TERRA



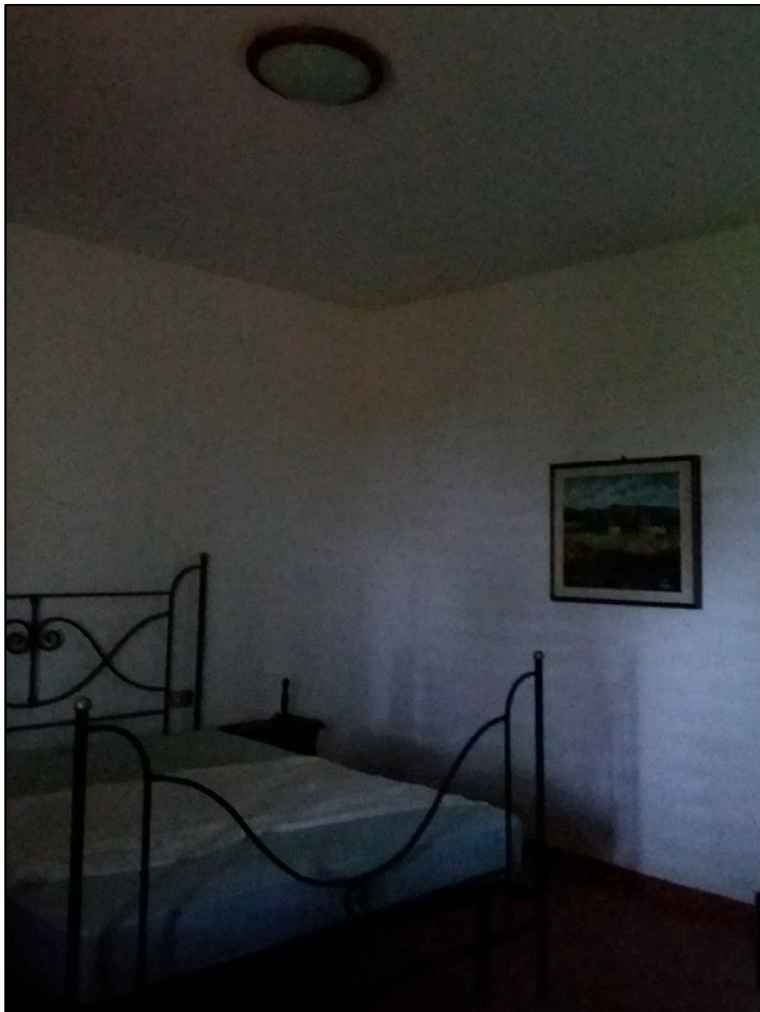


Foto 9 VANO a piano TERRA



Foto 10 WC DOCCIA  
a piano terra



Foto 11 VANO piano terra



Foto 12 INTRADOSSO TERRAZZA  
PIANO PRIMO