

MODULARIO
F. 119, rend. 486



MINISTERO DELLE FINANZE
DIREZIONE GENERALE DEL CATASTO E DEI SS.TT.EE.
CATASTO EDILIZIO URBANO (RDL 13-4-1939, n. 652)

MOD. AN (CEU)

LIRE
400


Planimetria di u.i.u. in Comune di **TRABIA** via **Cd. S. Onofrio** civ.

*Edificio 37
int. dx*


RAPPRESENTAZIONE
SCALA 1:500

0751472

ORIENTAMENTO

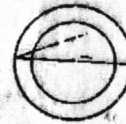


SCALA DI 1:200

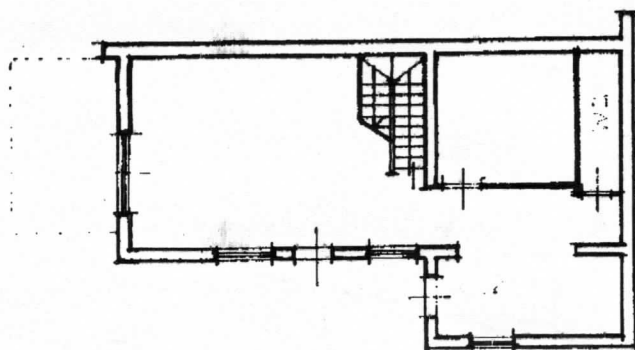


PIANO TERRA

h=2.80mt.

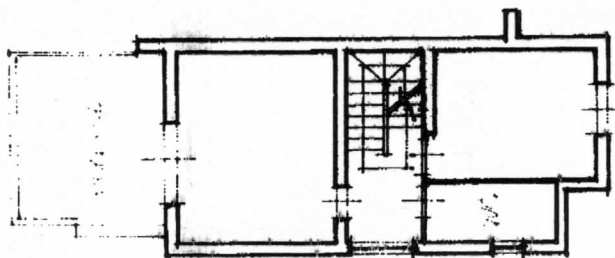

PIANO 1°

h=2.80mt

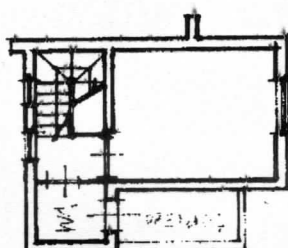

PIANO 2°

h=2.80mt

ditta dichiarante

Compilata dal **Geom. LO CICERO**
(Titolo, cognome e nome)

Domenico

Iscritto all'albo dei **Geometri**
della provincia di **Palermo** n. **3490**


Dichiarazione di N.C. ☒

Denuncia di variazione ☐



Identificativi catastali

F. **12** n. **1821** n. **64-65**

RISERVATO ALL'UFFICIO

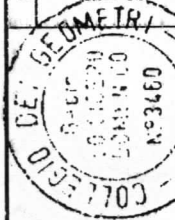


PLANIMETRIA GENERALE
scala 1:500

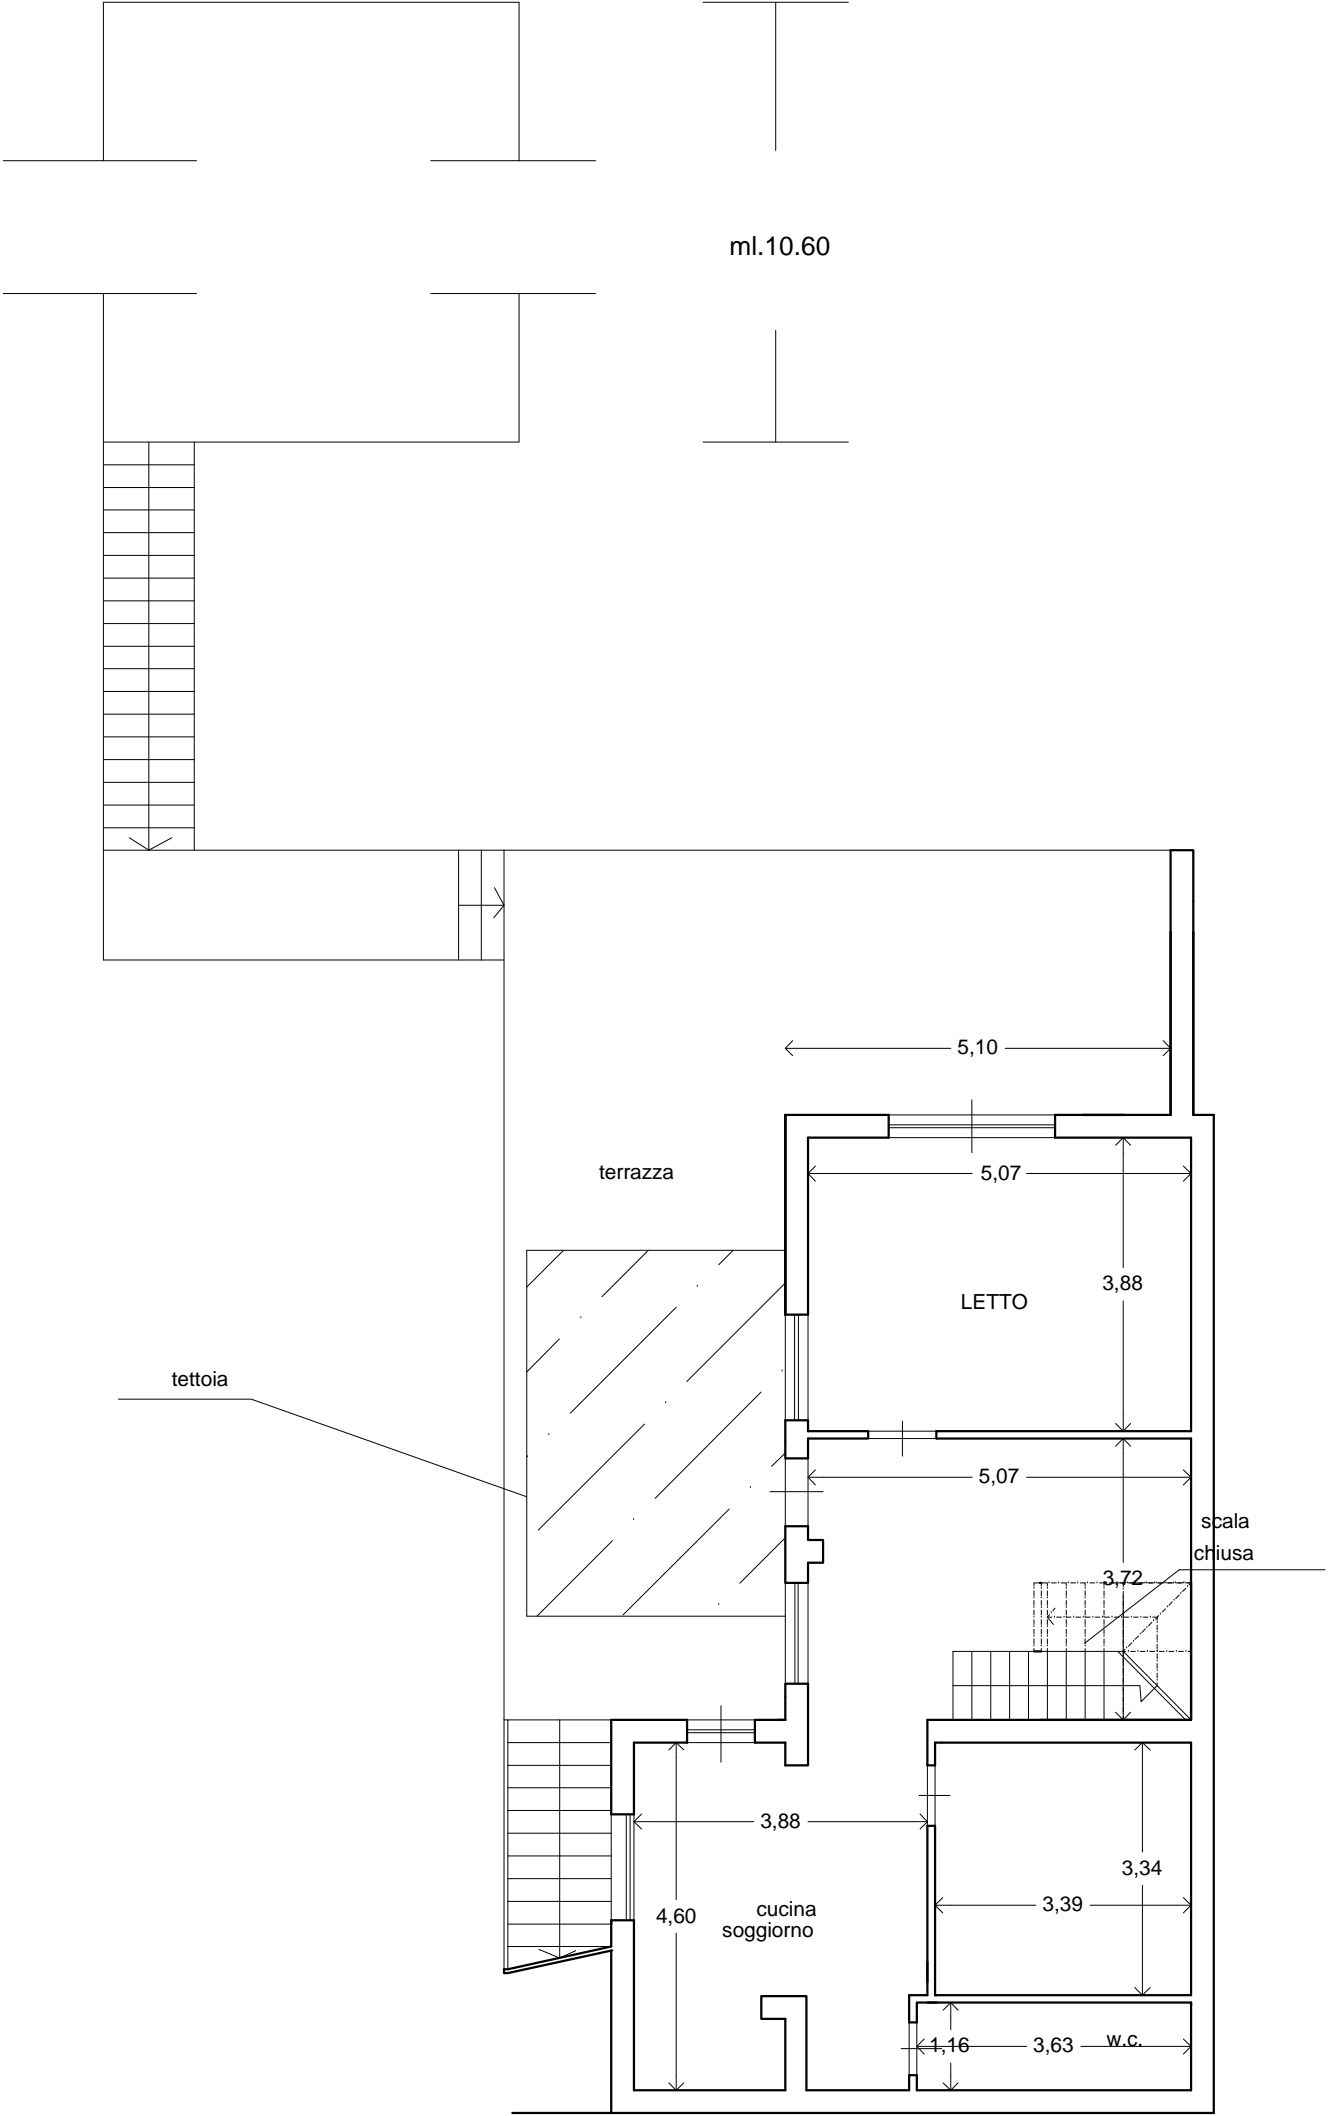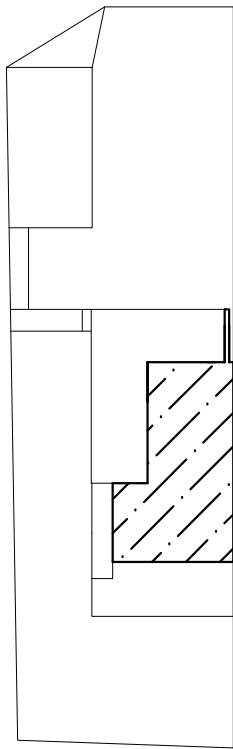

PLANIMETRIA IMMOBILE LOTTO N.36
SITO ALL'INTERNO DELLA VILLETTA
N° 37
FG.12 / PART.LLA1824 / SUB.64-65




PIANO TERRA
H = 3.18 m

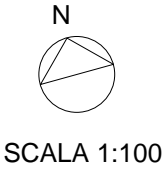

SUPERFICIE COMMERCIALE = SUP. COPERTA
+0.66* sup.con h<2.70+0.33* SUP. BALCONI E
TERRAZZE +
0.10* GIARDINO E SPAZI DI PERTINENZA
ESTERNI
= MQ 84.82+60.82+17.87+(13.50)*0.66
+(60.63+43.14+18.06+5.33)*0.33+ 500,00*0.10 =
MQ 264.38

SUPERFICIE DA SANARE = SUP. UTILE
+SUPERFICIE NON RESIDENZIALE *0,60 =
= MQ 132.90+127.16*0,60=MQ 209.19

PLANIMETRIA IMMOBILE LOTTO N.36
SITO ALL'INTERNO DELLA VILLETTA
N° 37
FG.12 / PART.LLA1824 / SUB.64-65

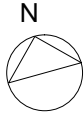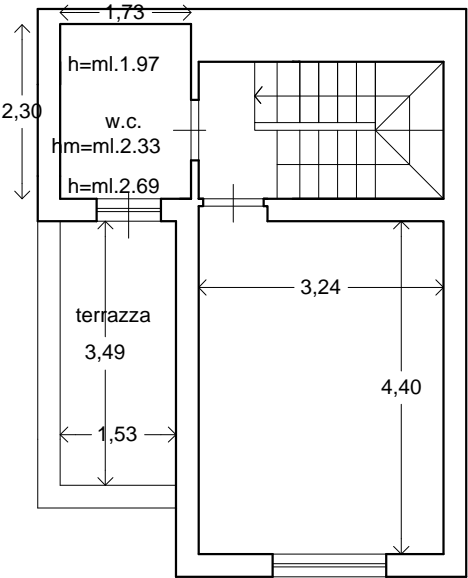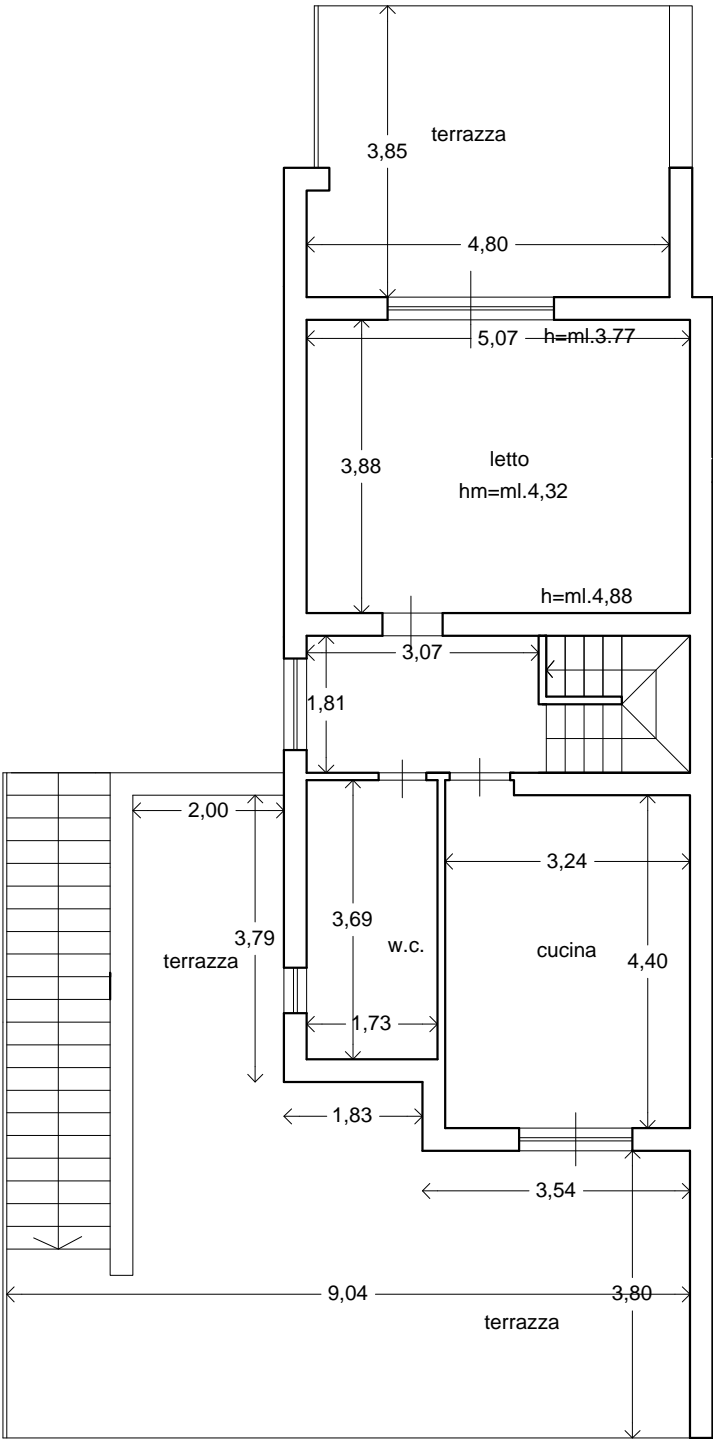

SCALA 1:100



Foto 1 PROSPETTO A SPAZI ESTERNI A PIANO PRIMO

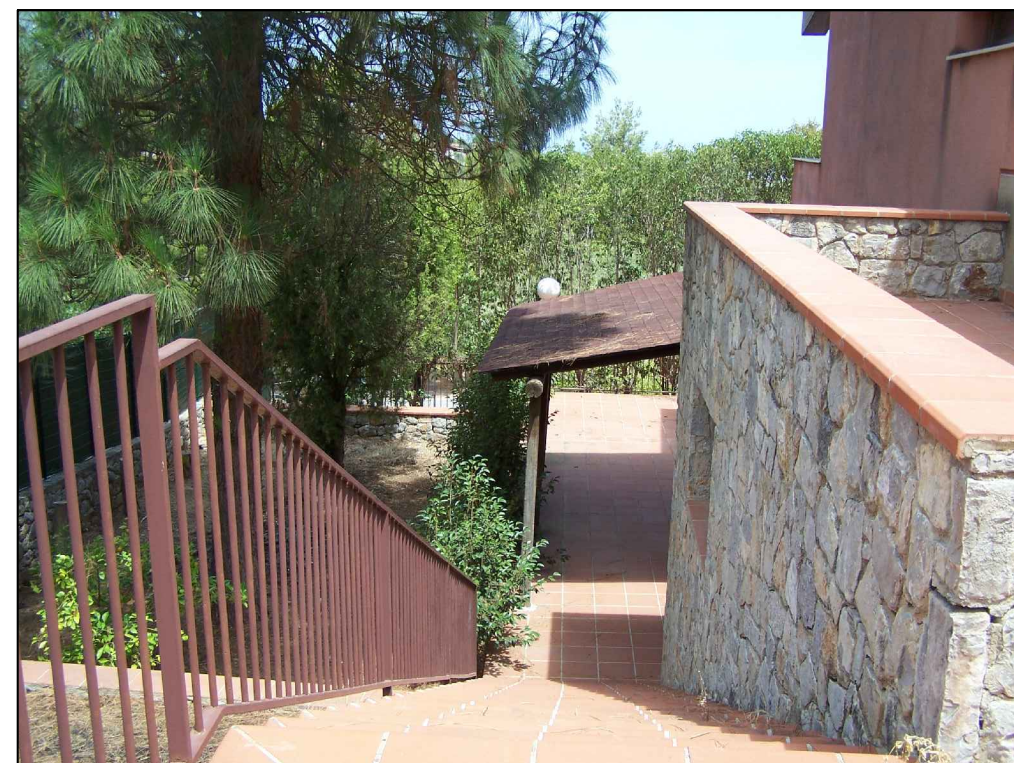


Foto 3 SCALA CHE COLLEGA IL PIANO PRIMO AL PIANO
TERRA



Foto 2 PROSPETTO

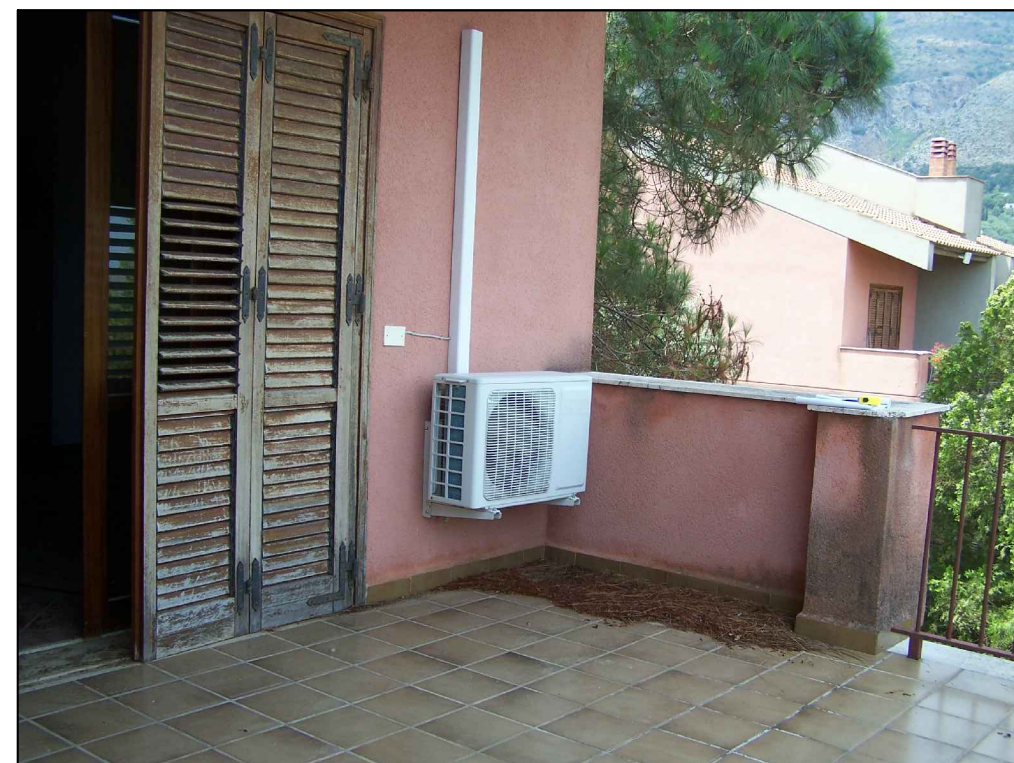


Foto 4 TERRAZZA DI
PIANO PRIMO



Foto 5 WCBAGNO
piano primo



Foto 6 VANO PIANO PRIMO

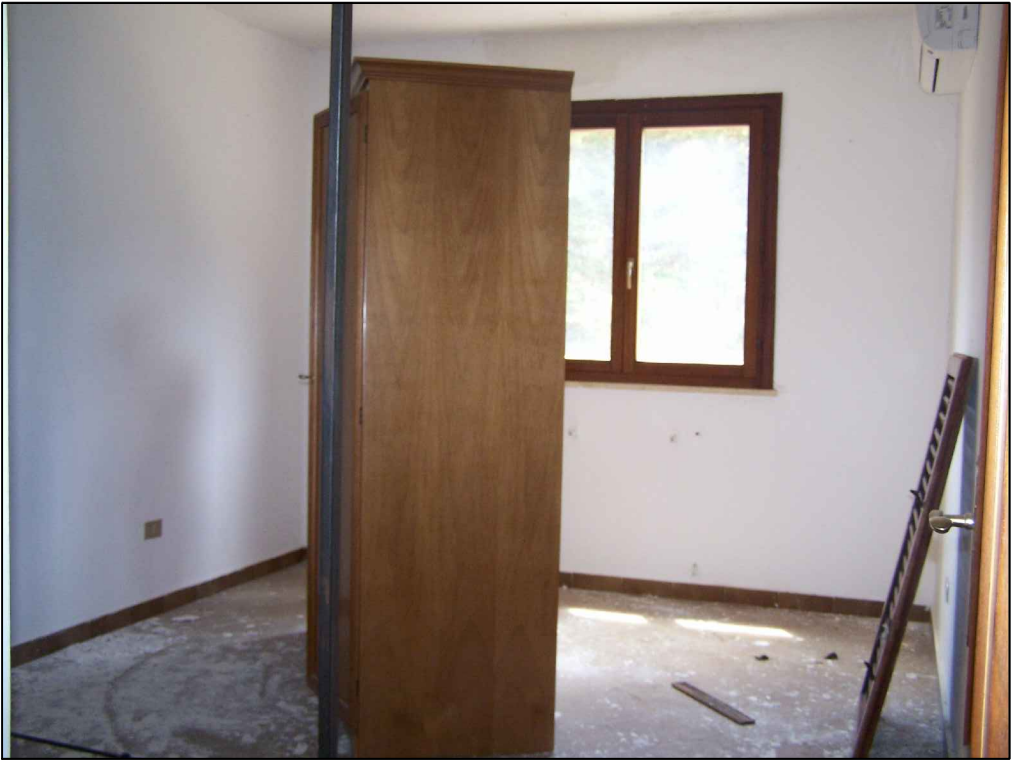


Foto 7 VANO AL PIANO SECONDO



Foto 8 WC PIANO SECONDO

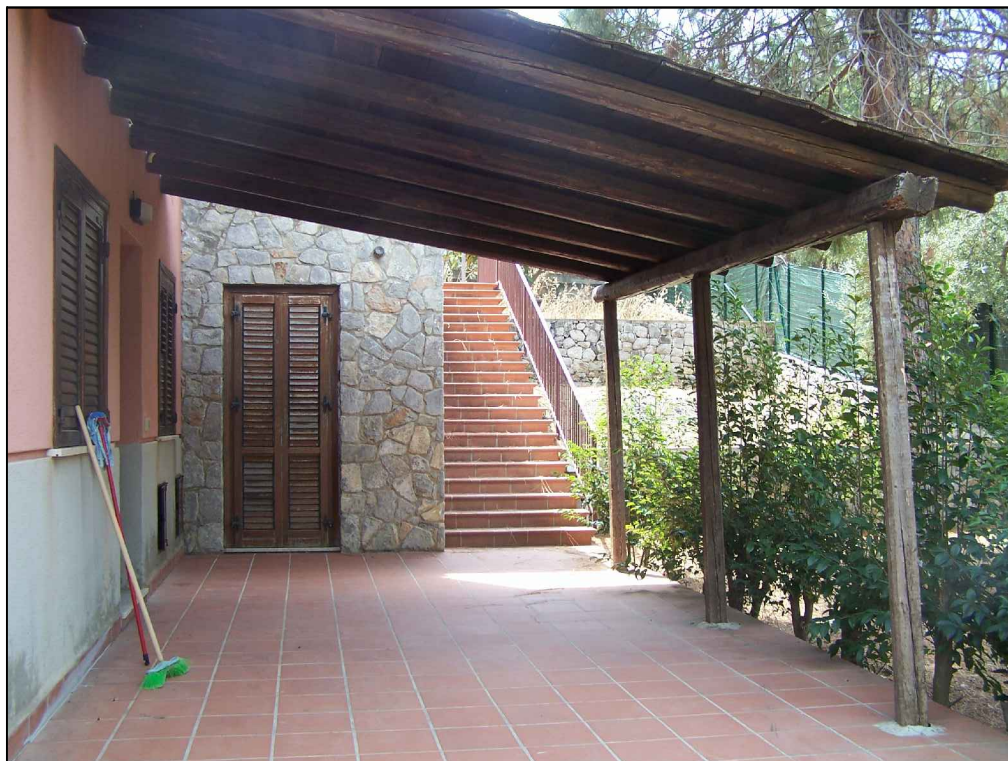


Foto 9 TERRAZZA DI PIANO TERRA E SCALA ESTERNA



Foto 10 VANO a piano terra

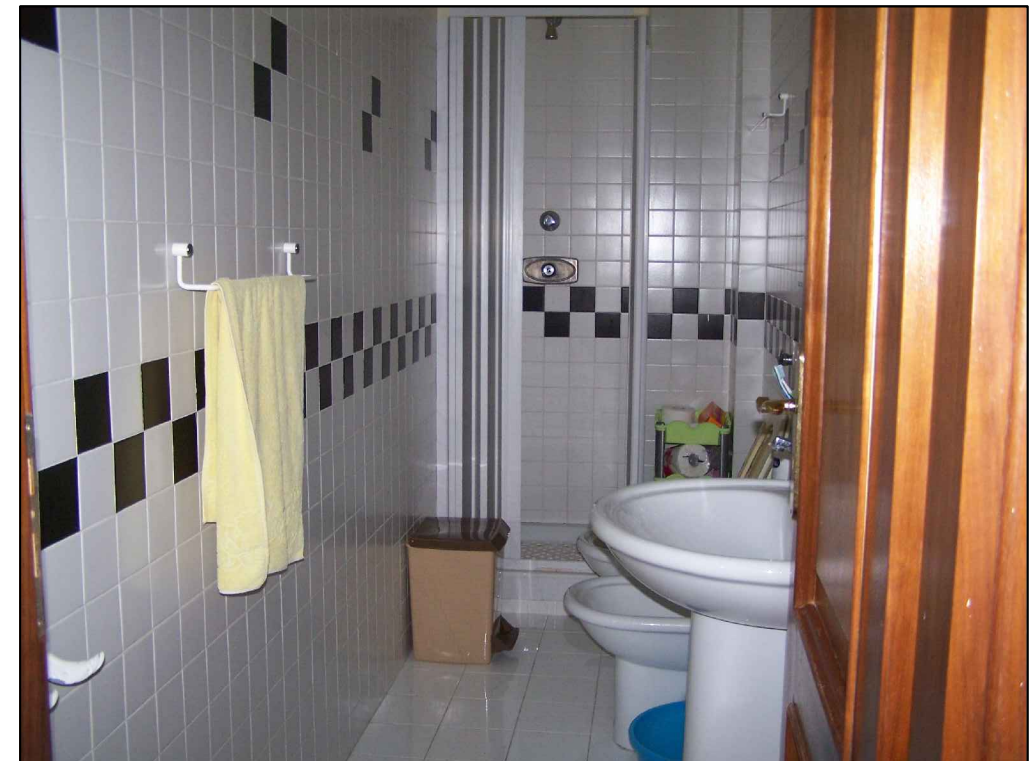


Foto 11 WC DOCCIA A piano terra

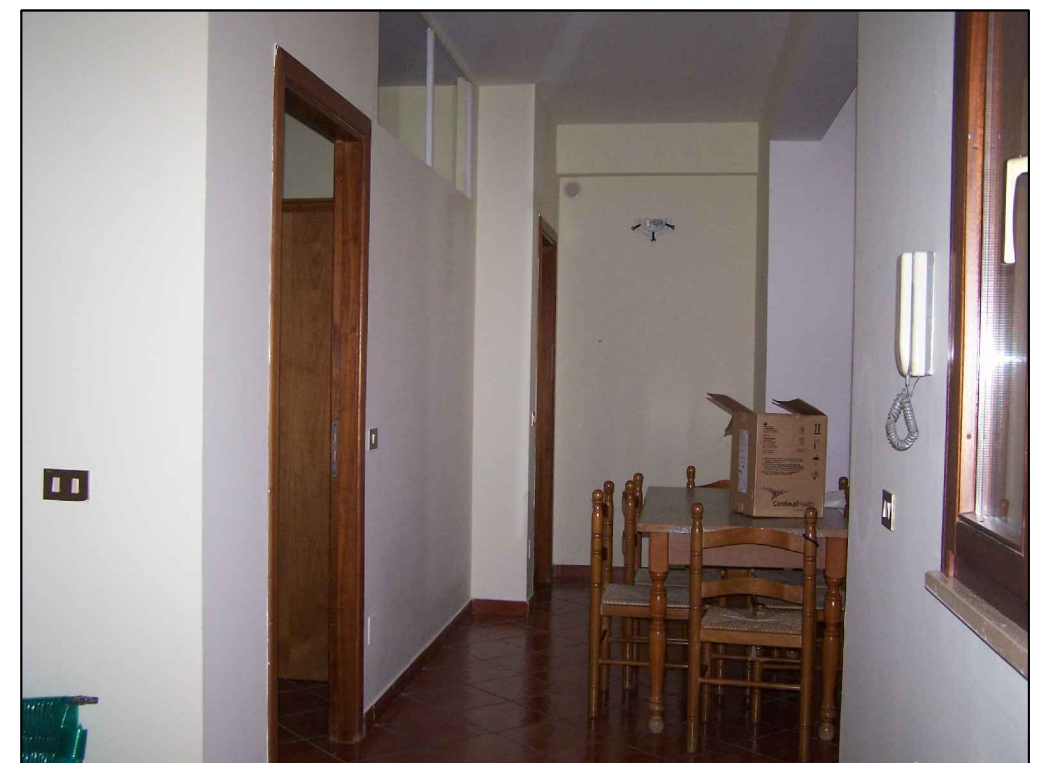


Foto 12 SOGGIORNO A PIANO TERRA