Data: 16/06/2015 - n. T25445 - Richiedente: CRBMRZ72P24A390N

Catasto dei Fabbricati - Situazione al 16/06/2015 - Comune di AREZZO (B390) - Sez.Urb.: B - Foglio: 37 - Particella: 19 - Subalterno: 25 >
Via ARTURO CHIARI piano: T-1;

Agenzia del Territorio
CATASTO FABBRICATI
Ufficio provinciale di
Arezzo

Dichiarazione protocollo n. AR0046296 del 25/02/2011
Planimetria di u.i.u. in Comune di Arezzo

Via Arturo Chiari civ.

Identificativi Catastali:
Sezione: B
Foglio: 37
Particella: 19
Subalterno: 25

Compilata da:
Bonechi Guido
Iscritto all'albo:
Architetti
Prov.Arezzo N. 52

Scheda n.1 Scala 1: 500

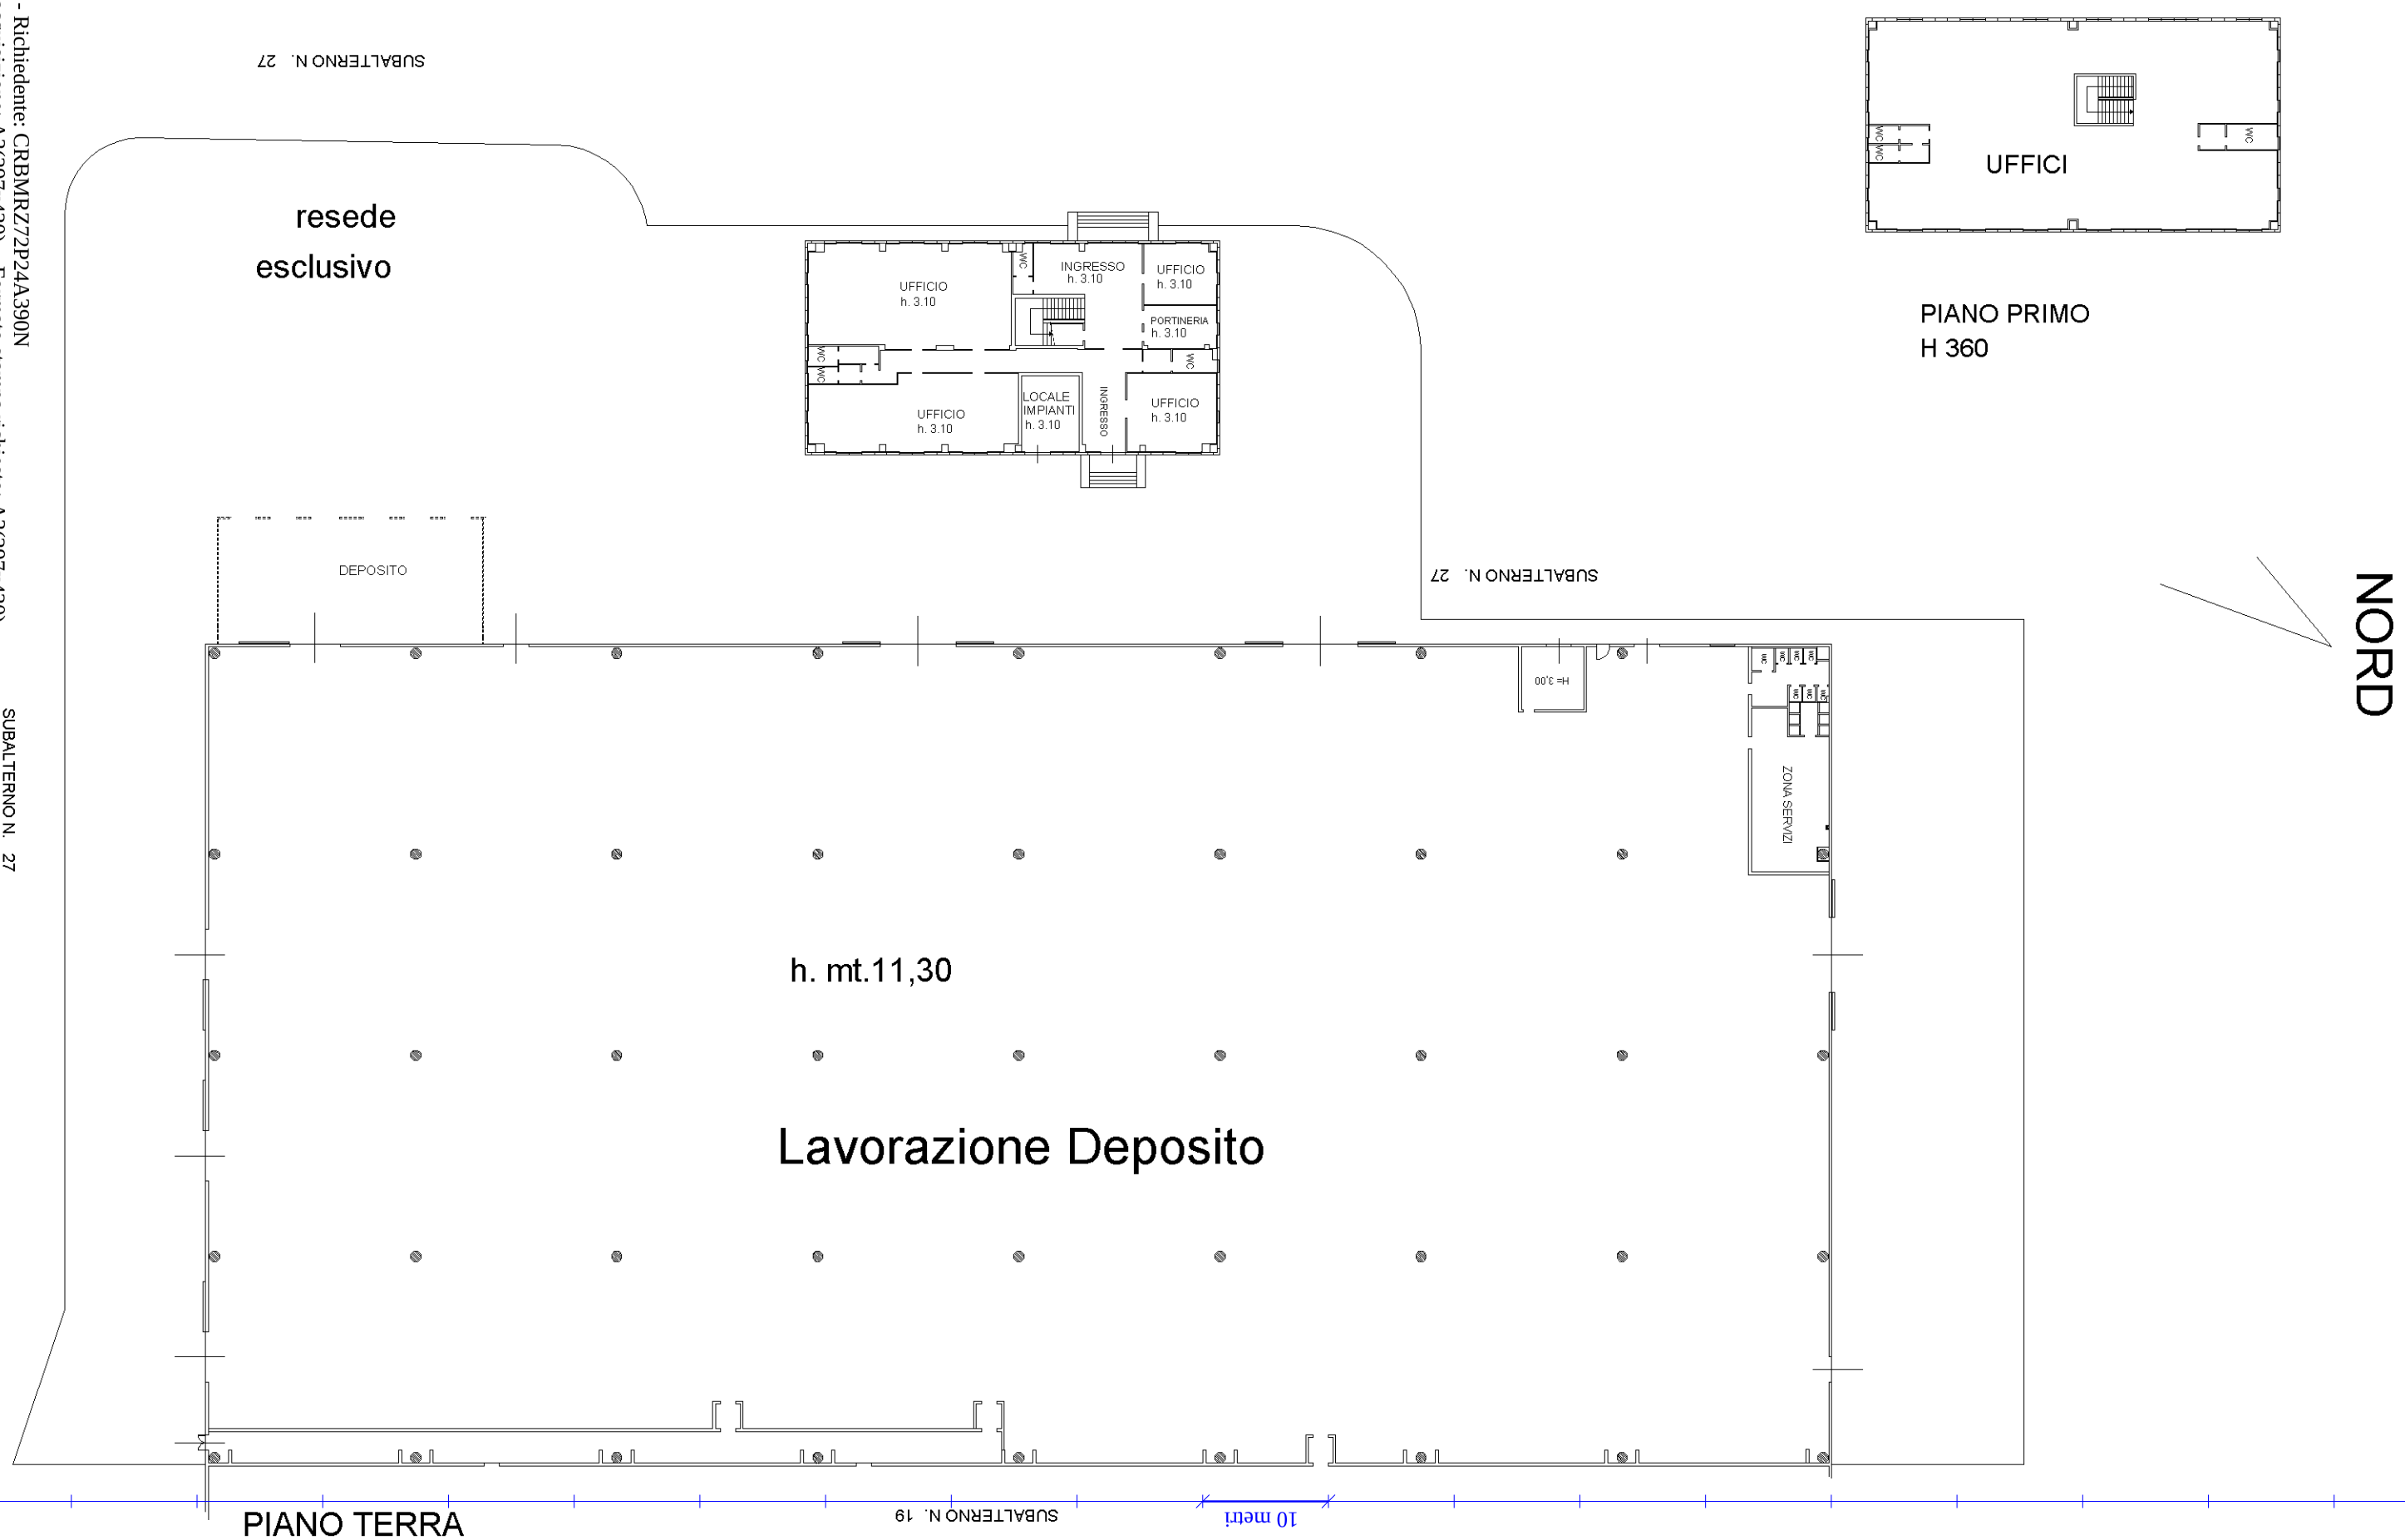

Data: 16/06/2015 - n. T25445 - Richiedente: CRBMRZ72P24A390N
Totale schede: 1 - Formato di acquisizione: A3(297x420) - Formato stampa richiesto: A3(297x420)
Ultima planimetria in atti
SUBALTERNO N. 27