ELABORATO PLANIMETRICO
Compilato da: Sofia Claudio
Iscritto all'albo: Ingegneri
Prov. Livorno N. 1603

Agenzia delle Entrate
CATASTO FABBRICATI
Ufficio Provinciale di
Livorno

Comune di Livorno Sezione: Foglio: 46 Particella: 256	Protocollo n. LI0024651 del 12/04/2016 Tipo Mappale n. del
Dimostrazione grafica dei subalterni	Scala 1 : 500

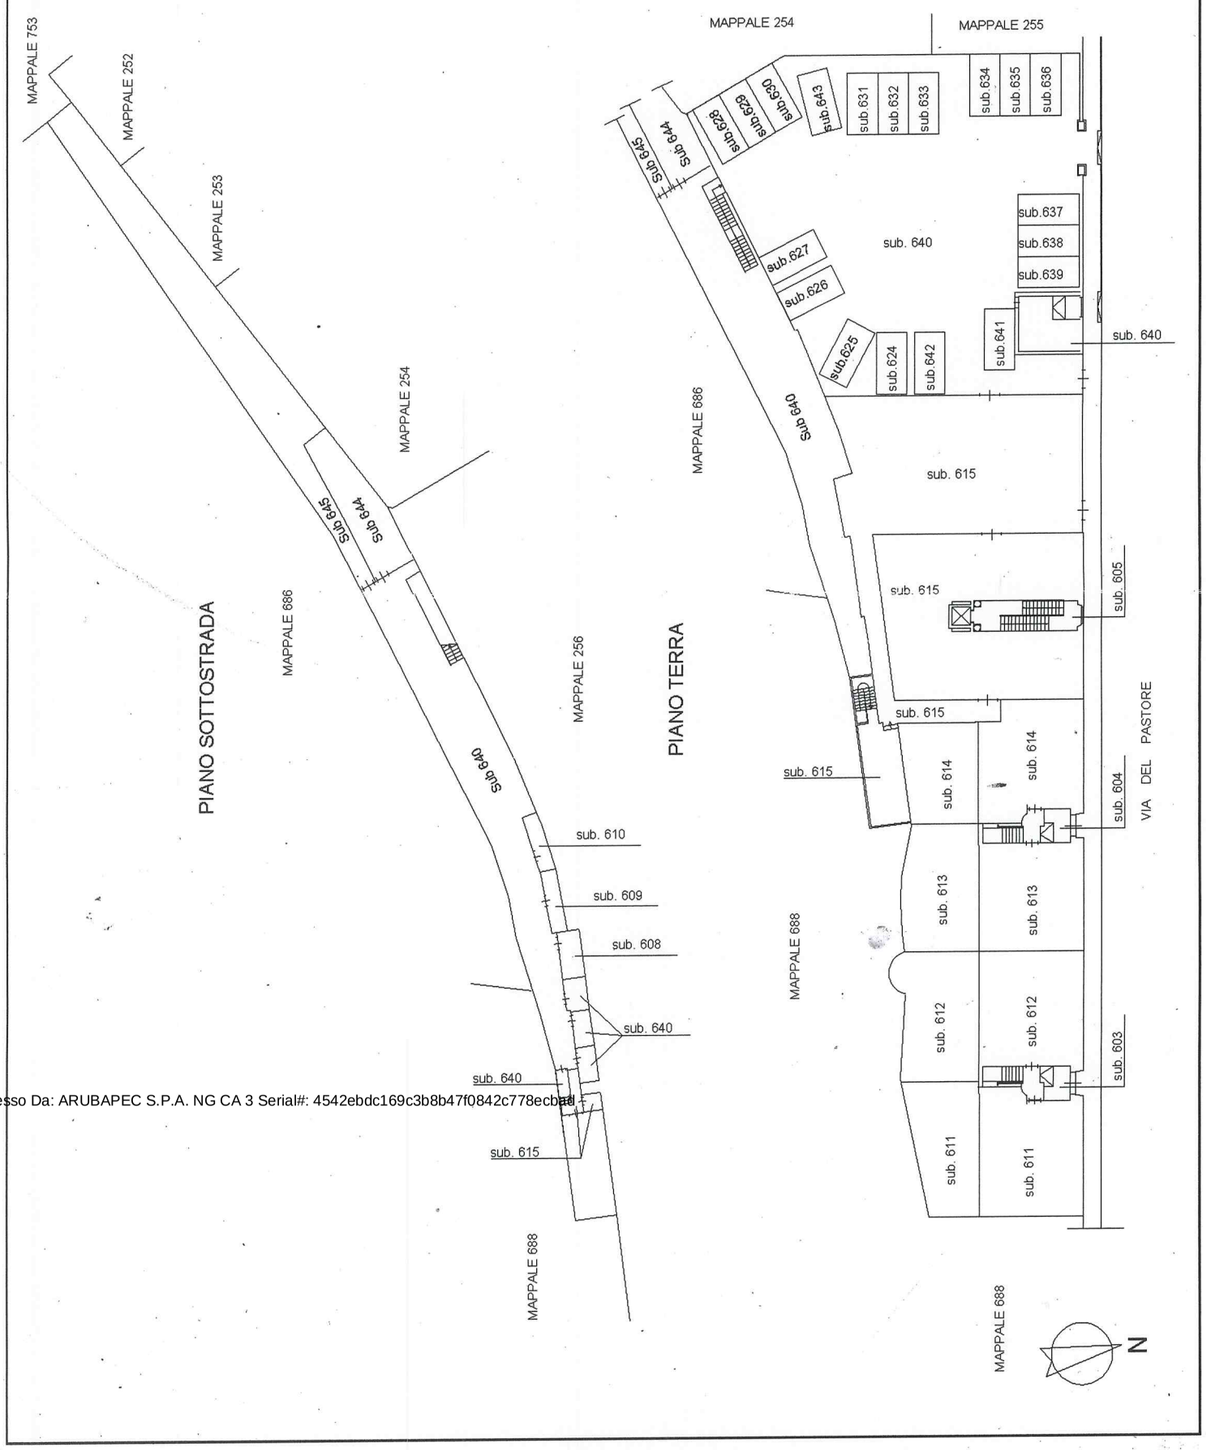

Firmato Da: FRIZZI EMILIO Emesso Da: ARUBAPEC S.P.A. NG CA 3 Serial#: 4542ebdc169c3b8b47f0842c778ecbad

Catasto dei Fabbricati - Situazione al 21/09/2018 - Comune di LIVORNO (E625) - < Foglio: 46 - Particella: 256 - Elaborato planimetrico >>