

MODULARIO
F. rig. rend. 487




MINISTERO DELLE FINANZE
DIPARTIMENTO DEL TERRITORIO
CATASTO EDILIZIO URBANO (RDL 13-4-1939, n. 652)

MOD. **BN** (CEU)

LIRE
500

Planimetria di u.i.u. in Comune di SAN GIMIGNANO..... via LOC. CORTEGNANO..... civ.....

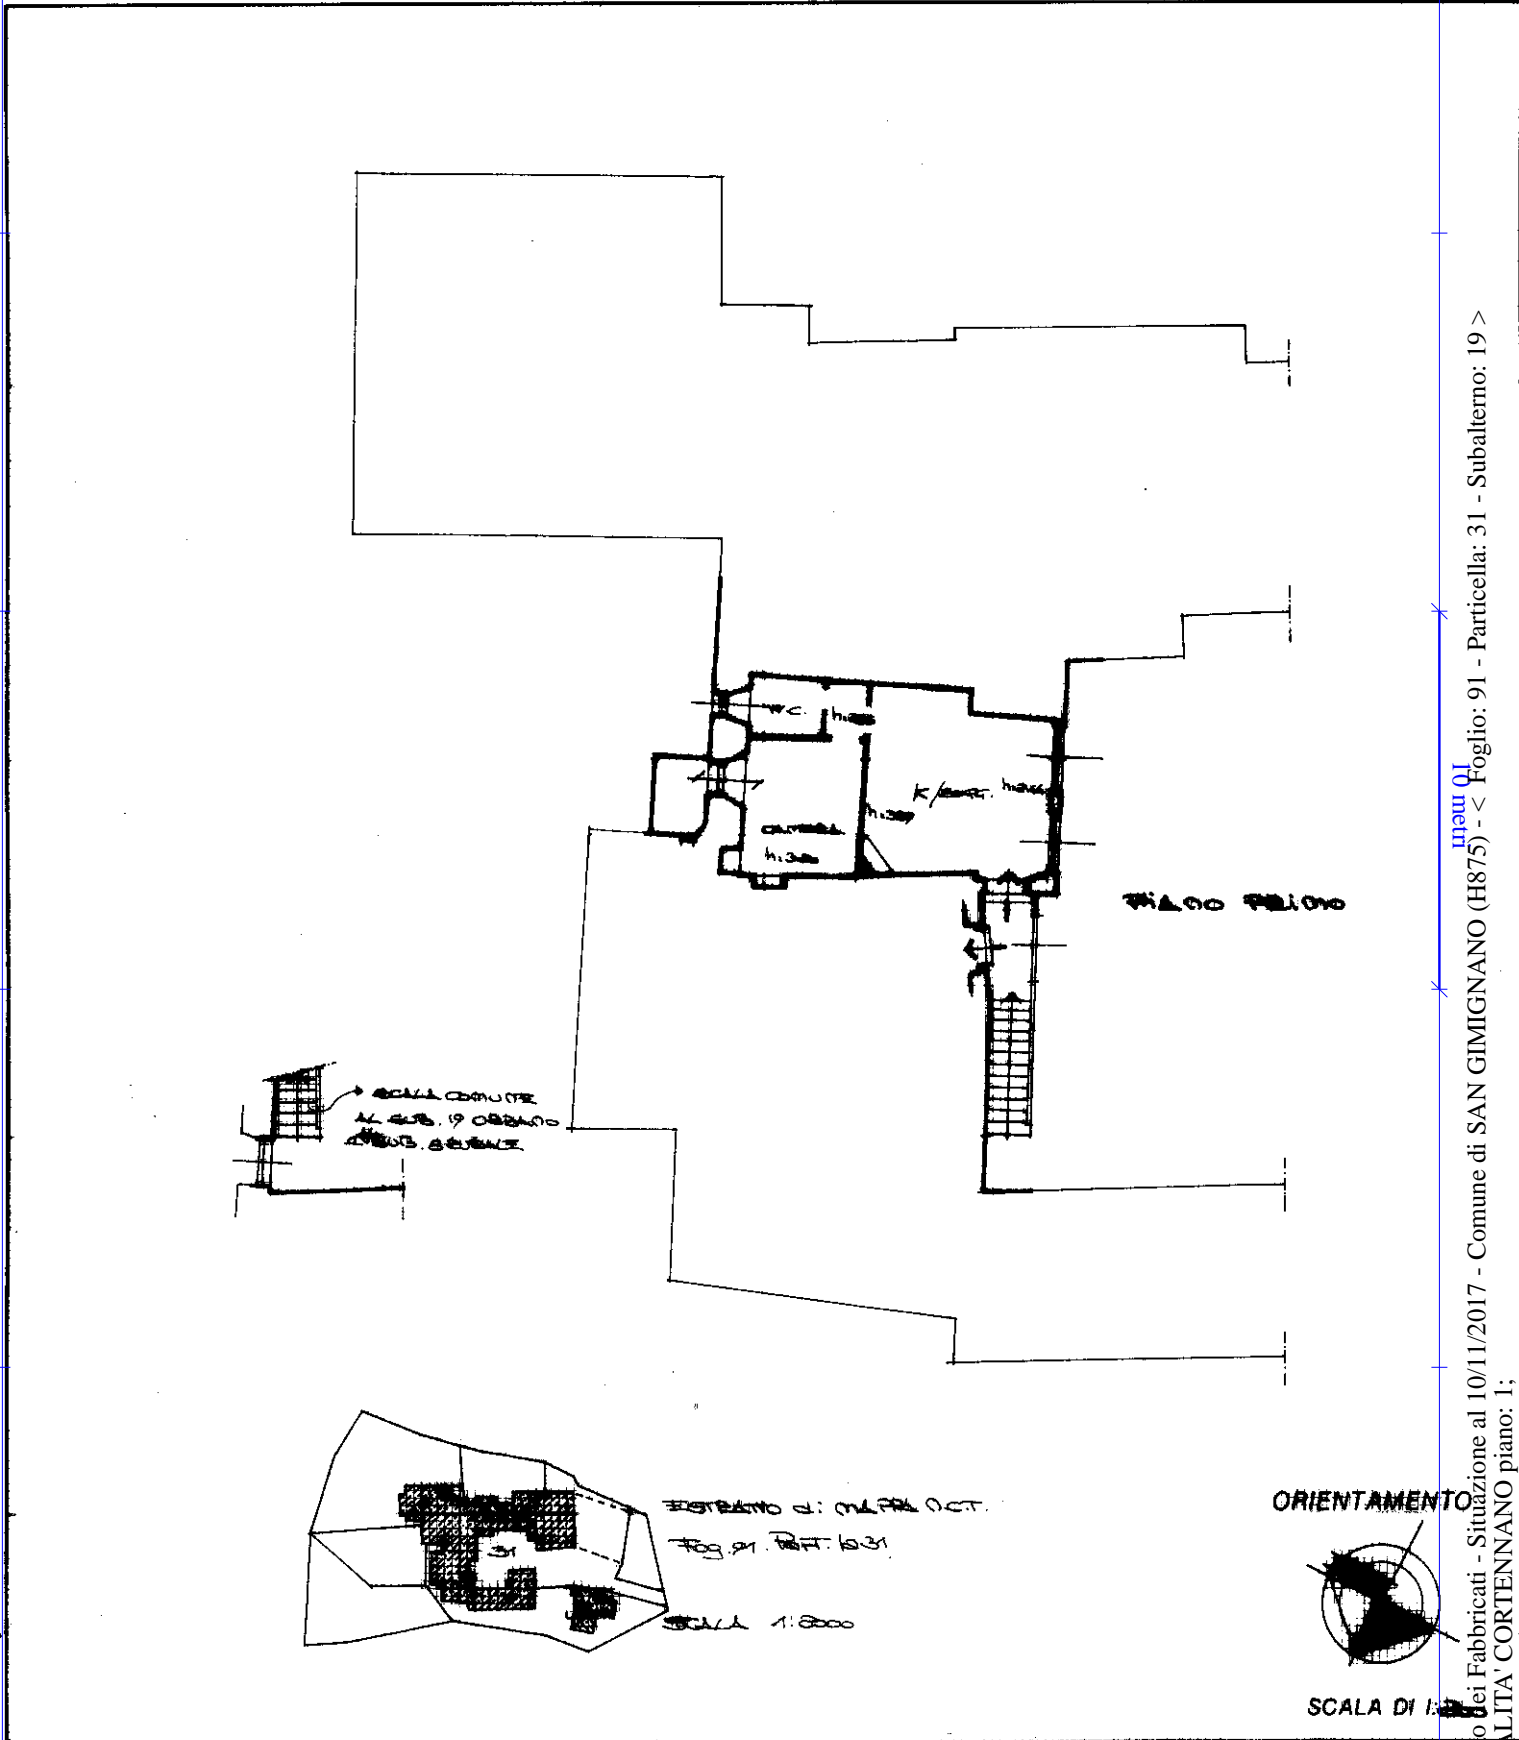

mapa 01
Catasto dei Fabbricati - Situazione al 10/11/2017 - Comune di SAN GIMIGNANO (H875) - < Foglio: 91 - Particella: 31 - Subalterno: 19 >
LOCALITA' CORTEGNANO piano: 1;

Roma - Istituto Poligrafico e Zecca dello Stato - P.V.

Dichiarazione di N.C.
Denuncia di variazione
Ultima planimetria in atti

Compilata dal GEOMETRA
(Titolo, cognome e nome)
FIORAVANTI ELIADA

RISERVATO ALL'UFFICIO

Data presentazione: 30/12/1997 - Data: 10/11/2017 - n. T22480 - Richiedente: CRSLBT74E55I726Y
Totale schede: 1 - Formato di acquisizione: A4(210x297) - Formato stampa richiesto: A4(210x297)
n. 31 sub 19
data 10/11/2017 Firma [Signature]