


Allegato 6 Planimetria Particella 1988

**Agenzia del Territorio
CATASTO FABBRICATI
Ufficio Provinciale di
Lucca**

Dichiarazione protocollo n. LU0161704 del 11/10/2011	
Planimetria di u.i.u. in Comune di Bagni Di Lucca	
Los. Tesori	civ.
Identificativi Catastali:	
Sezione:	Compilata da: Ruberti Rinaldo
Foglio: 99	Iscritto all'albo: Geometri
Particella: 1988	Prov. Lucca
Subalterno:	N. 908

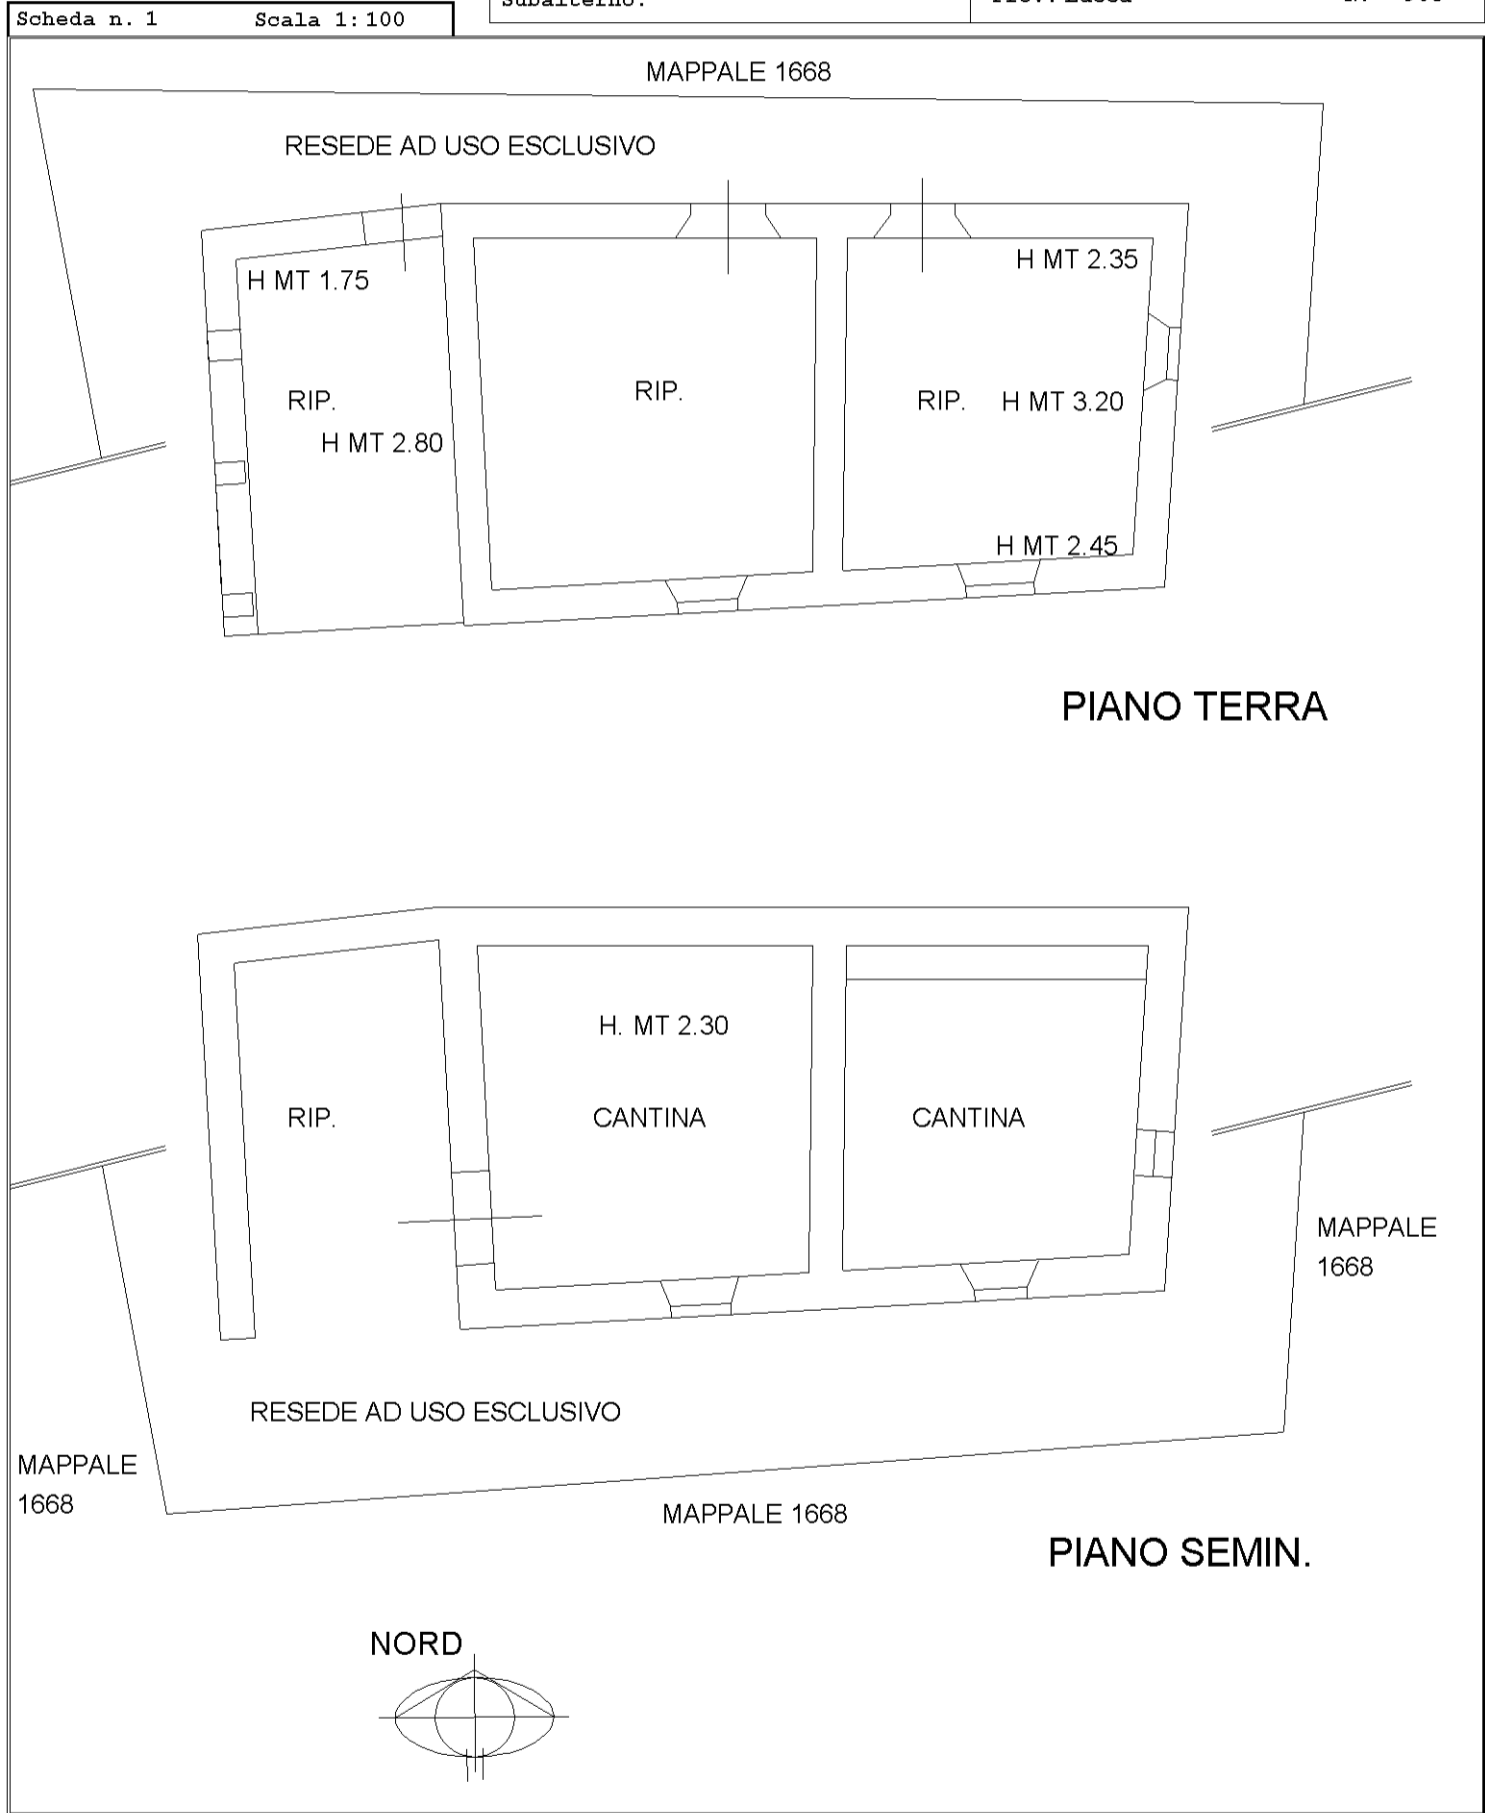

mapa 01

Catasto dei Fabbricati - Situazione al 05/04/2017 - Comune di BAGNI DI LUCCA (A560) - < Foglio: 99 - Particella: 1988 - Subalterno: 0 >
LOCALITA' TESORI piano: S1-T;