Agenzia delle Entrate
CATASTO FABBRICATI
Ufficio provinciale di Lucca

ELABORATO PLANIMETRICO | Compilato da: Falchni Ivano | Iscritto all'albo: Architetti | Prov. Livorno | N. 64

Comune di Capannori | Sezione: | Foglio: 11 | Particella: 294 | Protocollo n. 2008310 | 04/12/2019 del

Dimostrazione grafica dei subalterni | Tipo Mappale n. | del | Scala 1 : 500

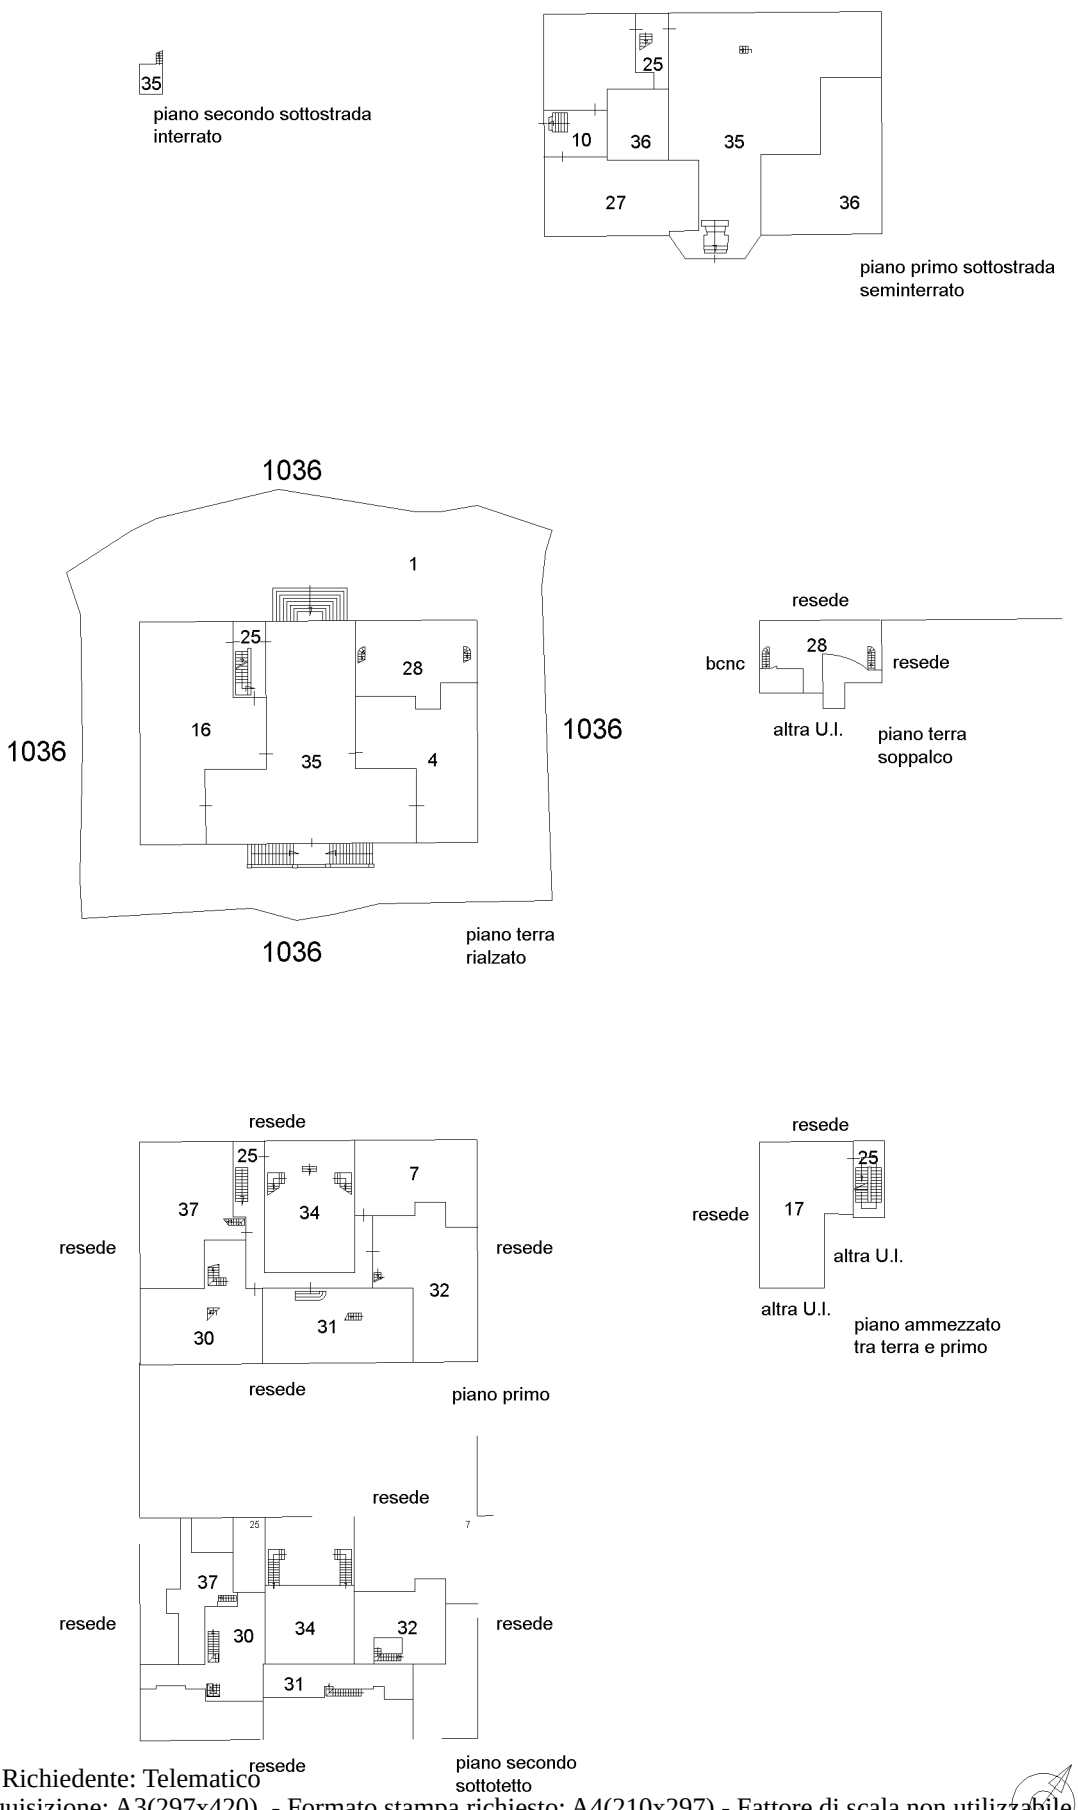

Catasto dei Fabbricati - Situazione al 14/09/2020 - Comune di CAPANNORI (B648) - < Foglio: 11 - Particella: 294 - Elaborato planimetrico >
Firmato Da: MESCHI NICOLA Emesso Da: ARUBAPEC S.P.A. NG CA 3 Serial#: 2c5b026fe861d033814a6f51142bc391