


Via Bollecaldaie (Cavoli) Marina di Campo

Piano Terra

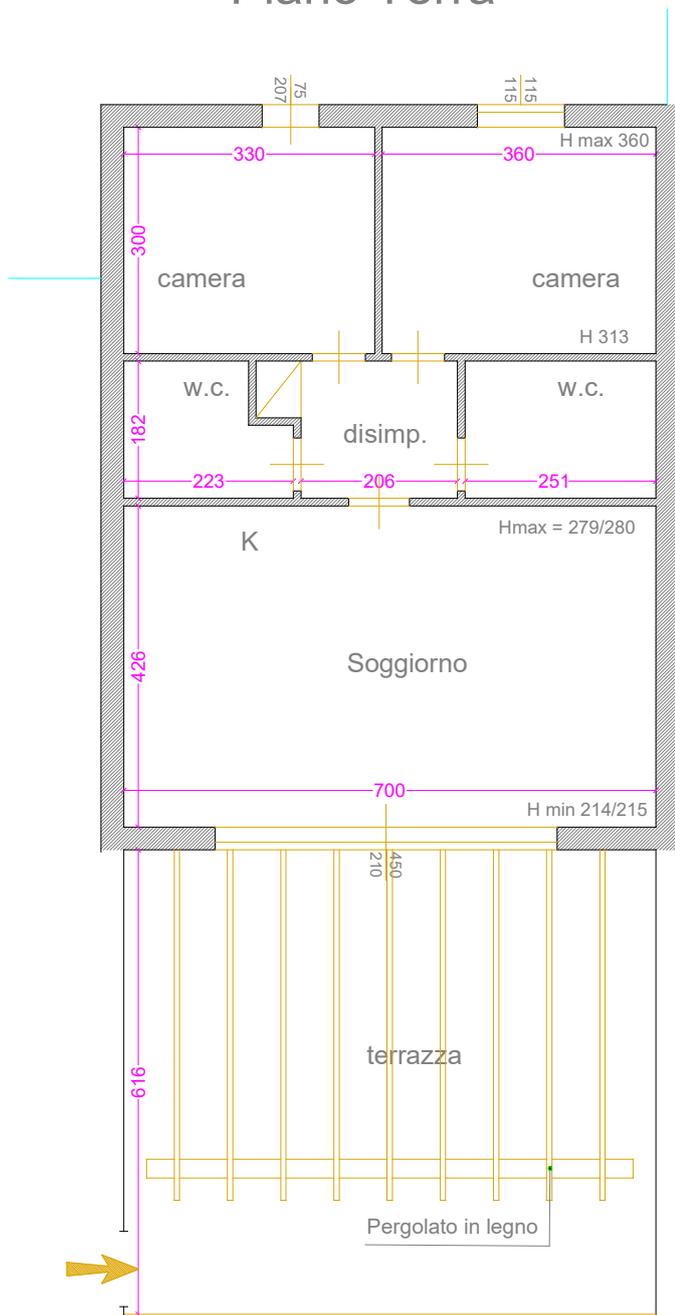


SUP. UTILE LOCALI	MQ	Sup. Fin.	R.A.I
soggiorno	29,8	9,45	> 1/8
camera	10,8	1,32	< 1/8 *
camera	9,9	1,23	
w.c.	3,6		
w.c.	4,6		
disimp.	4,2		
terrazza	42,00		
TOT. circa	105,00		

SUP. LORDA	MQ
Piano Terra	76,00



Riferimento di Scala - SCALA 1:100

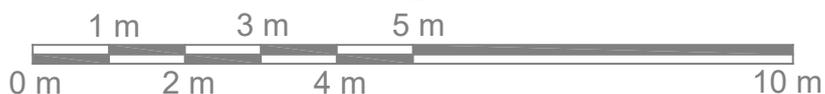

N.B : le misurazioni sono state consapevolmente approssimate ai decimali.

Ing. ALESSANDRO PACCIARDI

rif. E.S. 70/2019

STATO DI FATTO ATTUALE
Piano Terra


pag.1
scala 1:100

Livorno - Via della Meridiana n. 5 - 57124 - tel. 0586 404125

ESECUZIONE IMMOBILIARE nr. 70/2019 Tribunale di Livorno

Via Bollecaldaie (Cavoli) Marina di Campo

Piano Terra

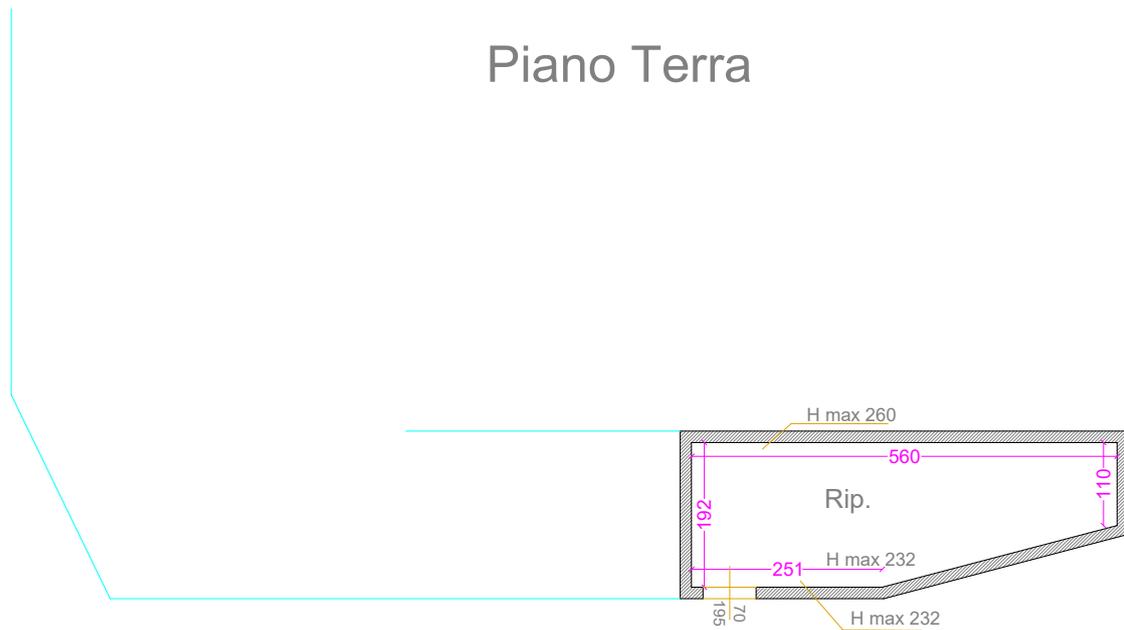


SUP. UTILE LOCALI	MQ
Rip.	9,48

SUP. LORDA	MQ
Piano Terra	15,5

N.B : le misurazioni sono state consapevolmente approssimate ai decimali.

Riferimento di Scala - SCALA 1:100

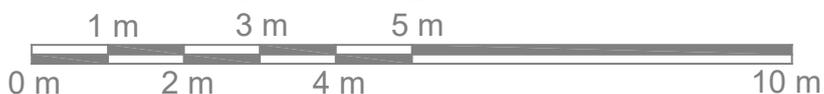

Ing. ALESSANDRO PACCIARDI

rif: E.S. 70/2019

STATO DI FATTO ATTUALE RIPOSTIGLIO
Piano Terra

pag.1

Livorno - Via della Meridiana n. 5 - 57124 - tel. 0586 404125

scala 1:100

ESECUZIONE IMMOBILIARE nr. 70/2019 Tribunale di Livorno

