

MODULARIO
F. rig. rend. 400




MINISTERO DELLE FINANZE
DIREZIONE GENERALE DEL CATASTO E DEI SS.TT.EE.
CATASTO EDILIZIO URBANO (RDL 13-4-1939, n. 652)


MOD. AN (CEU)
LIRE
400

Planimetria di u.i.u. in Comune di **TRABIA** via **C.da S. Onofrio** civ.


Catasto dei Fabbricati - Situazione al 09/02/2017 - Comune di TRABIA(L317) - < Foglio: 12 Particella: 1824 - Subalterno 139 >
CONTRADA SANT' ONOFRIO piano: T-1-2 interno: SX lotto: A edificio: 10;

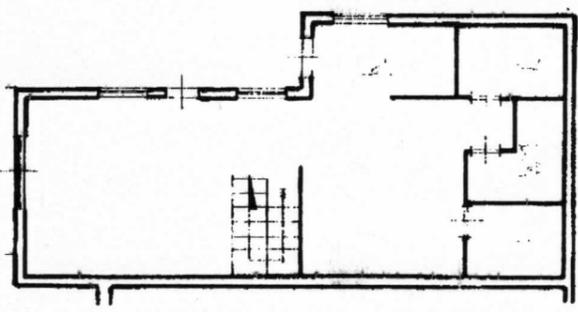

P.T. h = 2.80mt.

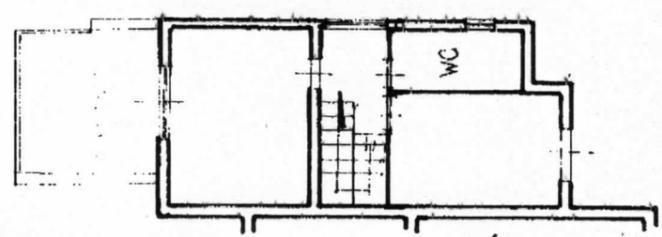



P. 1° h = 2.80mt.

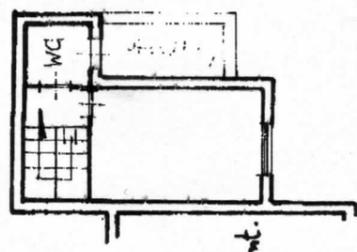


P. 2° h = 2.70mt.

Edificio 10
int. SX

RAPPRESENTAZIONE
SCALA 1:500

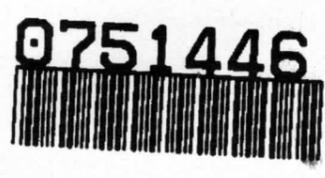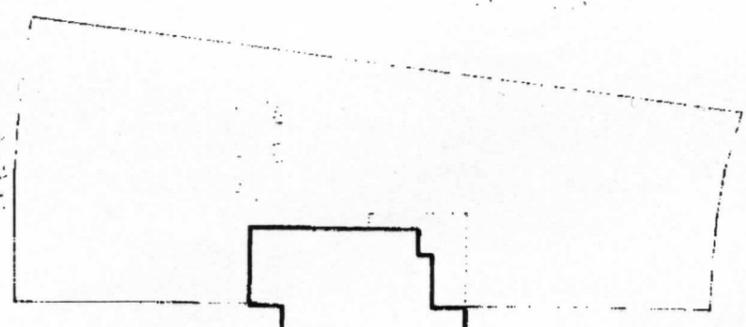

ORIENTAMENTO

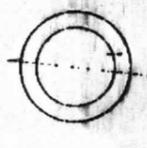

SCALA DI 1:200

Dichiarazione di N.C.
Denuncia di variazione

Identificativi catastali
F. 129
n. 129-147


Compilata dal Geom. **Lo CICERO**
TITOLO, VIGILANZA E NUMERI

Domenico Geometri
Iscritto all'albo de L. Geometri n. 3460
della provincia di Palermo






RISERVATO ALL'UFFICIO


PLANIMETRIA IMMOBILE lotto n.5
 SITO ALL'INTERNO DELLA VILLETTA
 N° 10
 FG.12 / PART.LLA1824 / SUB.139-142

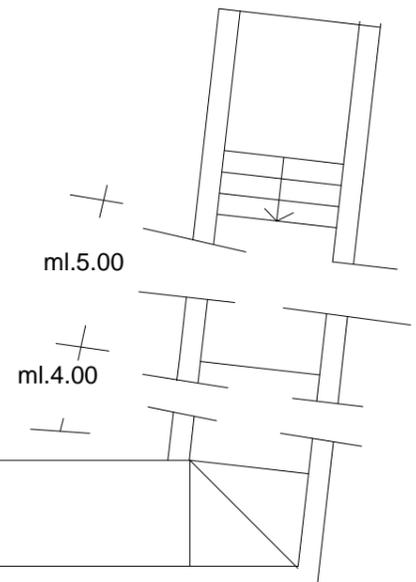

PLANIMETRIA GENERALE
 scala 1:500

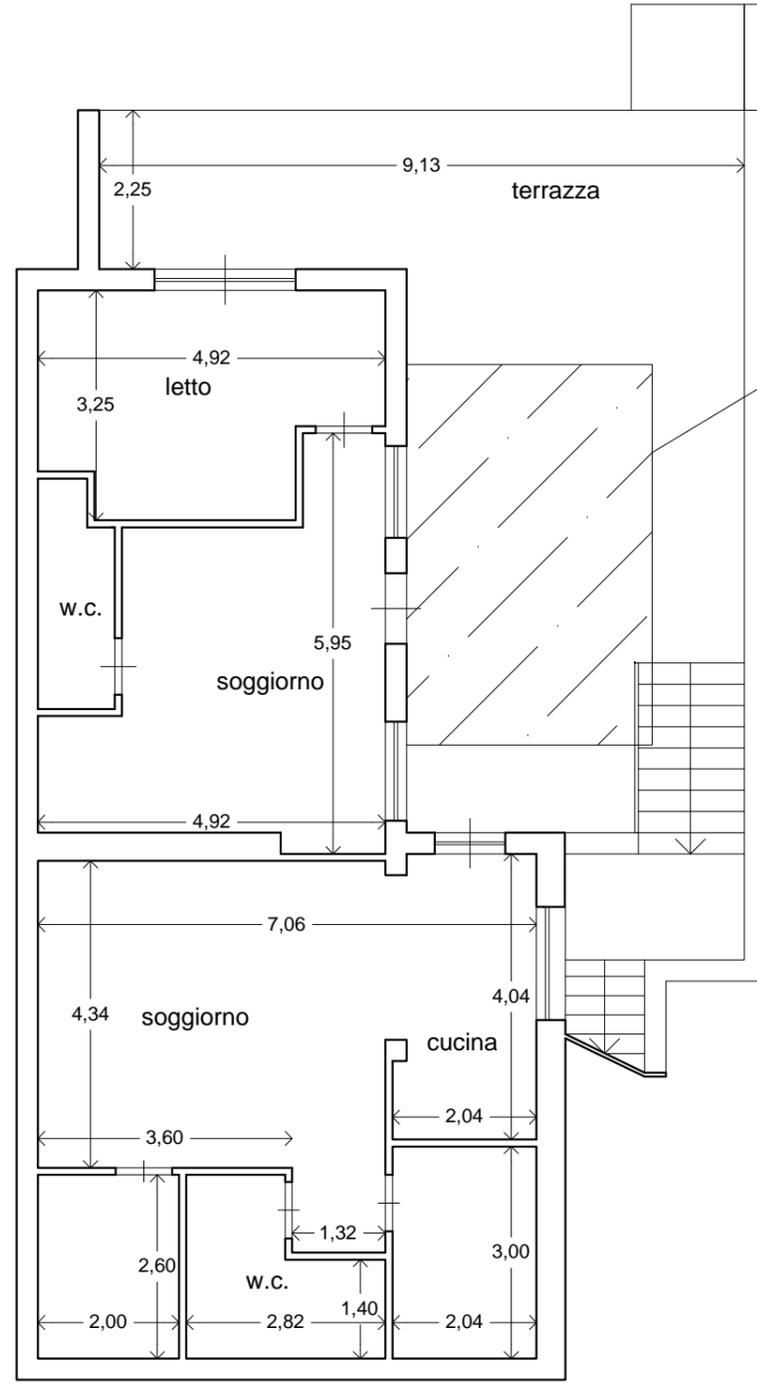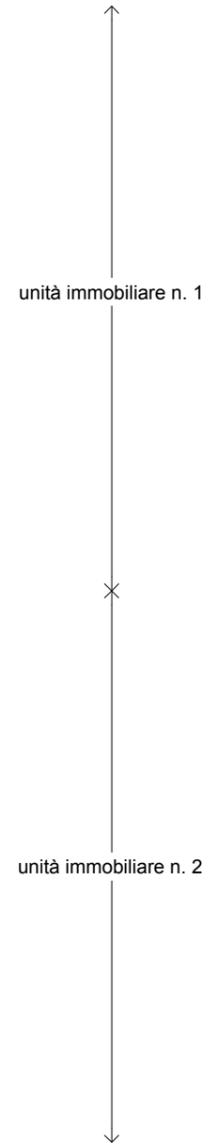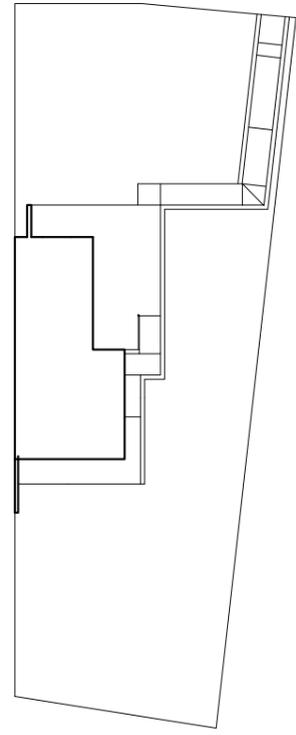




PIANO TERRA
 H = 2,95 m

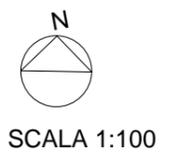

SUPERFICIE COMMERCIALE = SUP. COPERTA
 +0.66* SUP. CON ALTEZZA < 2,70
 +0.33* SUP. BALCONI E TERRAZZE +0.10*
 GIARDINO E SPAZI DI PERTINENZA ESTERNI
 = MQ 101+59.68+18.05+(12.23*0.66)
 +(55+49.65+15.46+5.00)*0.33+650,00*0.10 = MQ
 293.08

SUPERFICIE DA SANARE = SUP. UTILE
 +SUPERFICIE NON RESIDENZIALE *0,60 =
 = MQ 151.34+125.11*0,60=MQ 226.40

PLANIMETRIA IMMOBILE lotto n.5
SITO ALL'INTERNO DELLA VILLETTA
N° 10
FG.12 / PART.LLA1824 / SUB.139-142

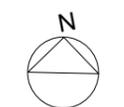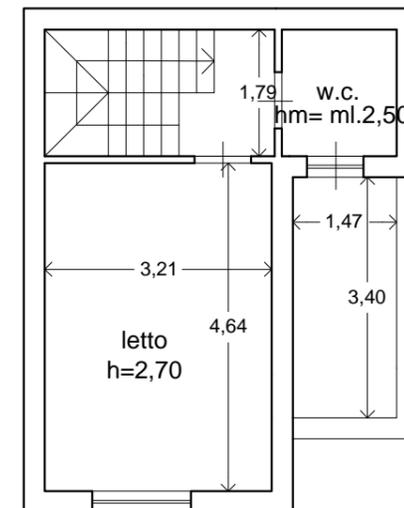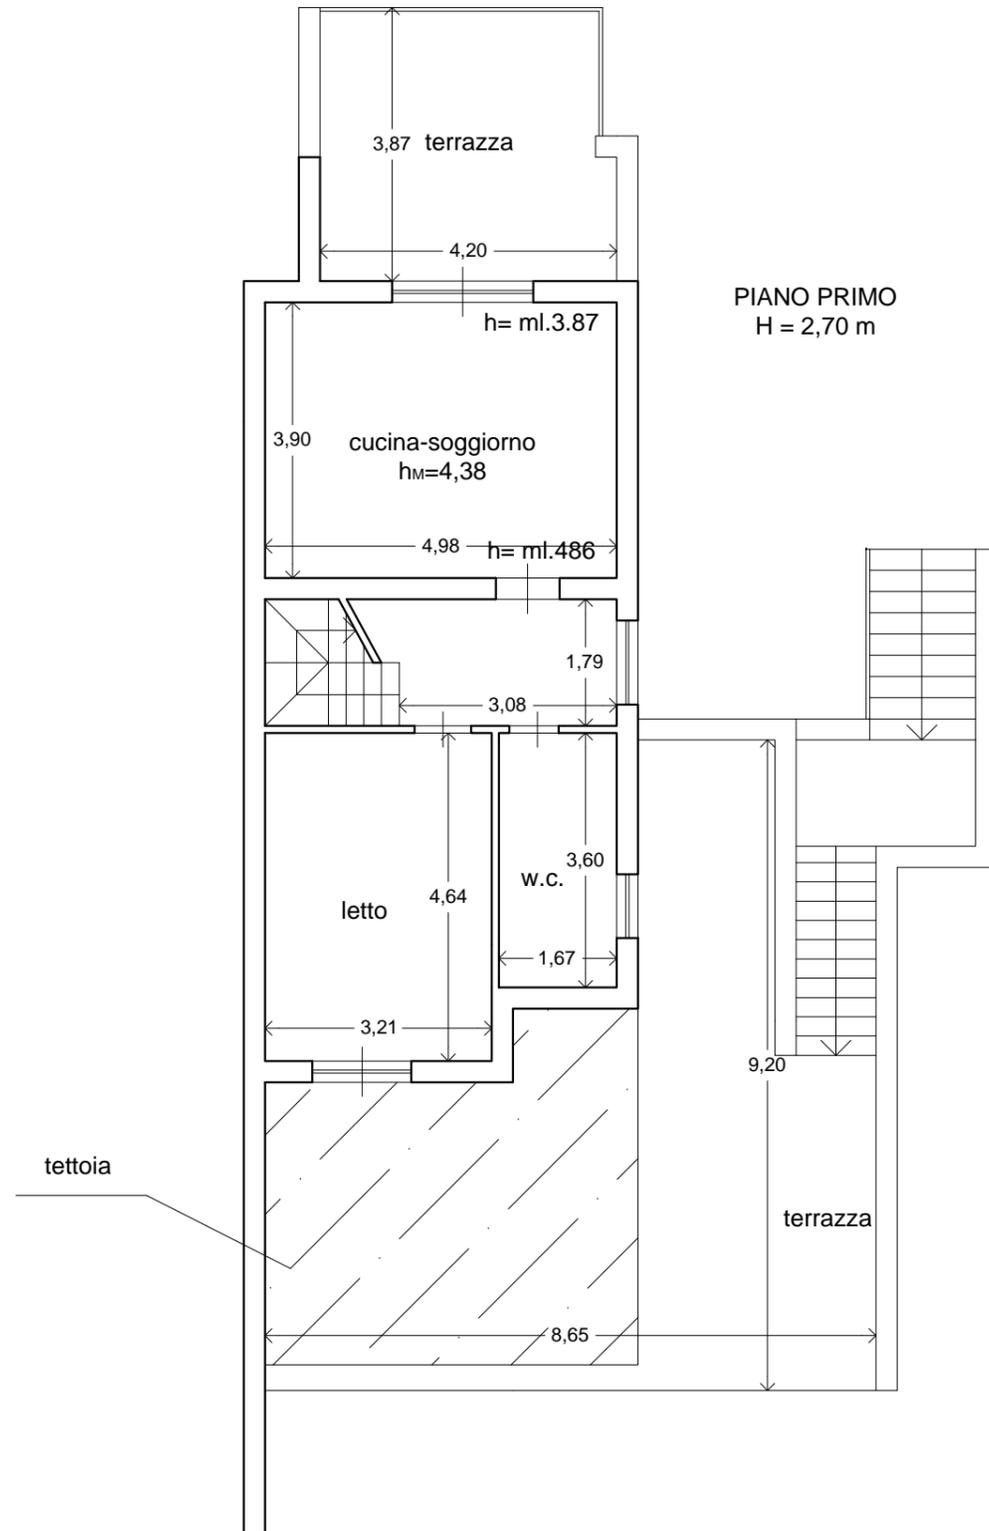

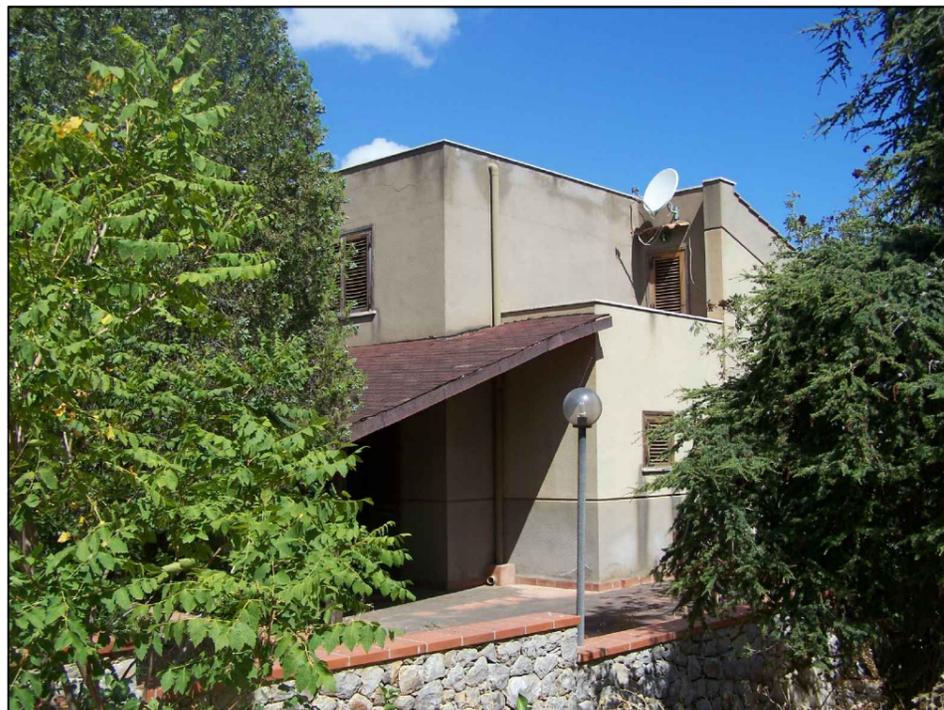


Foto 1 prospetto



Foto 2 SPAZI ESTERNI



Foto 3 terrazza a piano primo



Foto 4 CUCINA APIANO PRIMO



Foto 5 wc bagno a piano primo



Foto 6 terrazza piano primo



Foto 7 scala in legno che collega il piano primo al secondo



Foto 8 VANO A PIANO SECONDO

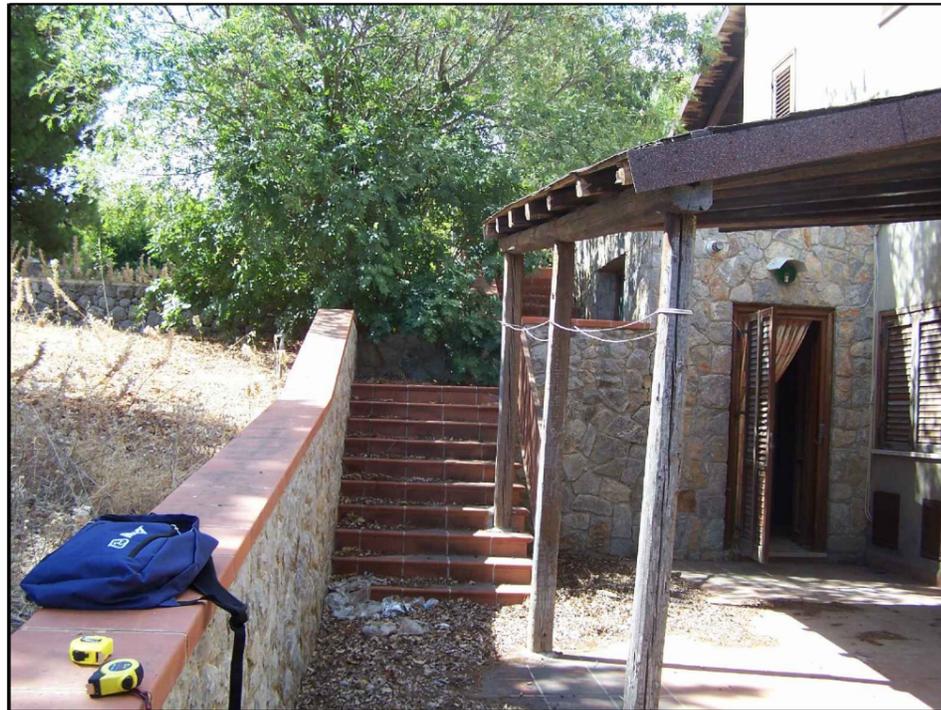


Foto 9 terrazza con tettoia a piano terra e scala di collegamento con piano primo



Foto 10 vano a piano terra

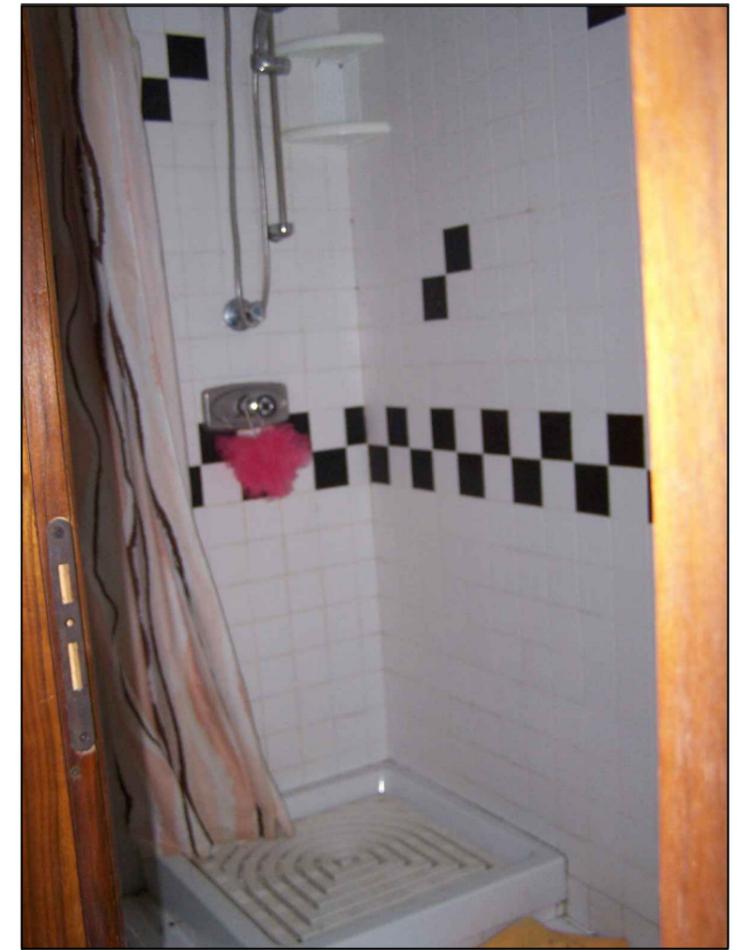


Foto 11 wc a piano terra

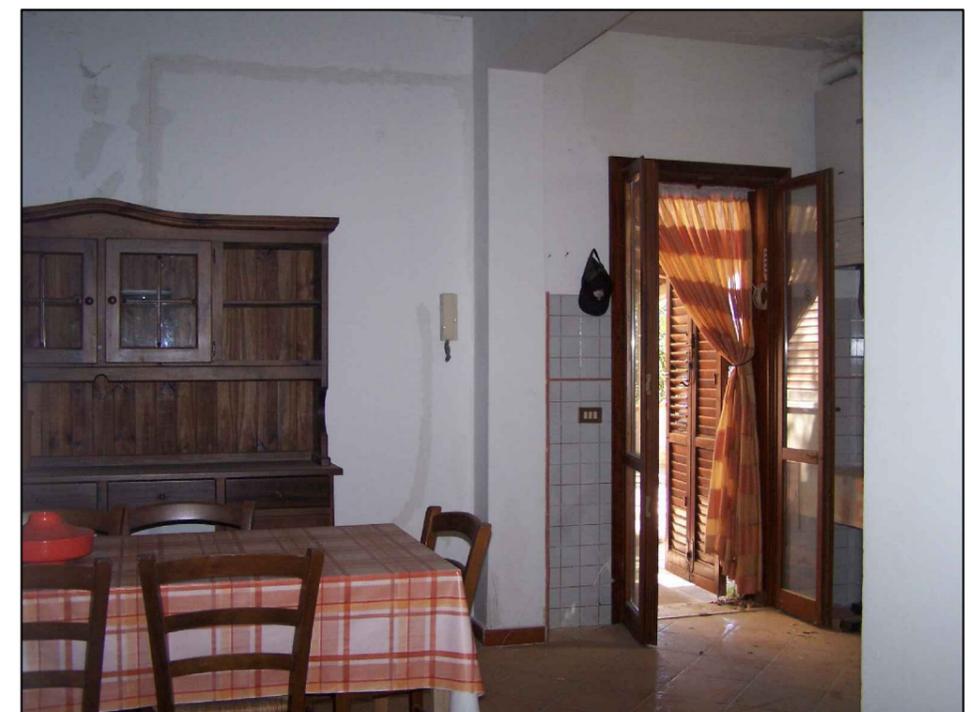


Foto 12 vano a piano terra