

**Agenzia del Territorio  
CATASTO FABBRICATI  
Ufficio Provinciale di  
Siena**

Dichiarazione protocollo n. SI0007202 del 19/01/2007

Planimetria di u.i.u. in Comune di Radda In Chianti

Case Sparse Paggino - Radda In Chianti

civ.

Identificativi Catastali:

Sezione:  
Foglio: 58  
Particella: 165  
Subalterno: 23

Compilata da:



Iscritto all'albo:  
Geometri

Prov. Firenze

N.

Scheda n. 1

Scala 1:200

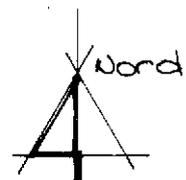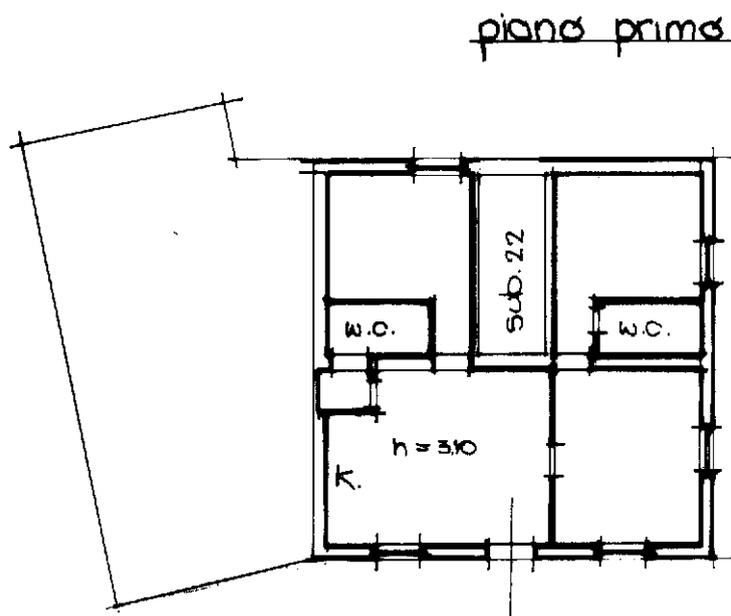

Catasto dei Fabbricati - Situazione al 06/11/2018 - Comune di RADDA IN CHIANTI (HT53) - < Foglio: 58 - Particella: 165 - Subalterno: 23 >  
CASE SPARSE PAGGINO piano: 1;

Ultima planimetria in atti